




**PLANTA EXISTENTE**  
ESCALA 1/150

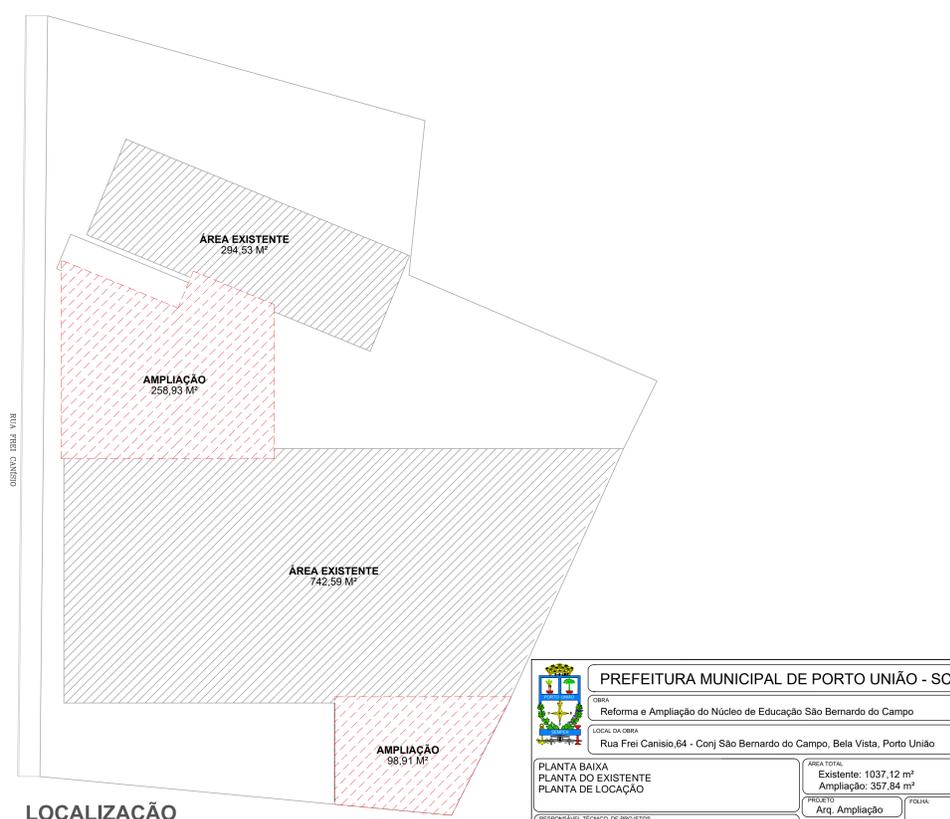

**LOCALIZAÇÃO**  
ESCALA 1/200

**PLANTA BAIXA**  
ESCALA 1/75

 <b>PREFEITURA MUNICIPAL DE PORTO UNIÃO - SC</b> CEBRA Reforma e Ampliação do Núcleo de Educação São Bernardo do Campo			
LOCAL DA OBRA Rua Frei Canisio, 64 - Conj São Bernardo do Campo, Bela Vista, Porto União			
<b>PLANTA BAIXA</b> <b>PLANTA DO EXISTENTE</b> <b>PLANTA DE LOCAÇÃO</b>	ÁREA TOTAL Existente: 1037,12 m² Ampliação: 357,84 m²	PROJETO Arg. Ampliação	FOLHA 01/09
RESPONSÁVEL TÉCNICO DE PROJETOS Cláudio Tigrer de Souza Engenheiro Civil CREA/SC nº 20885		EXECUÇÃO Santa Catarina	DATA Fevereiro/21
DATA Fevereiro/21		EXECUÇÃO Santa Catarina	ESCALA indicada