


CORTE AA
ESC. 1/50

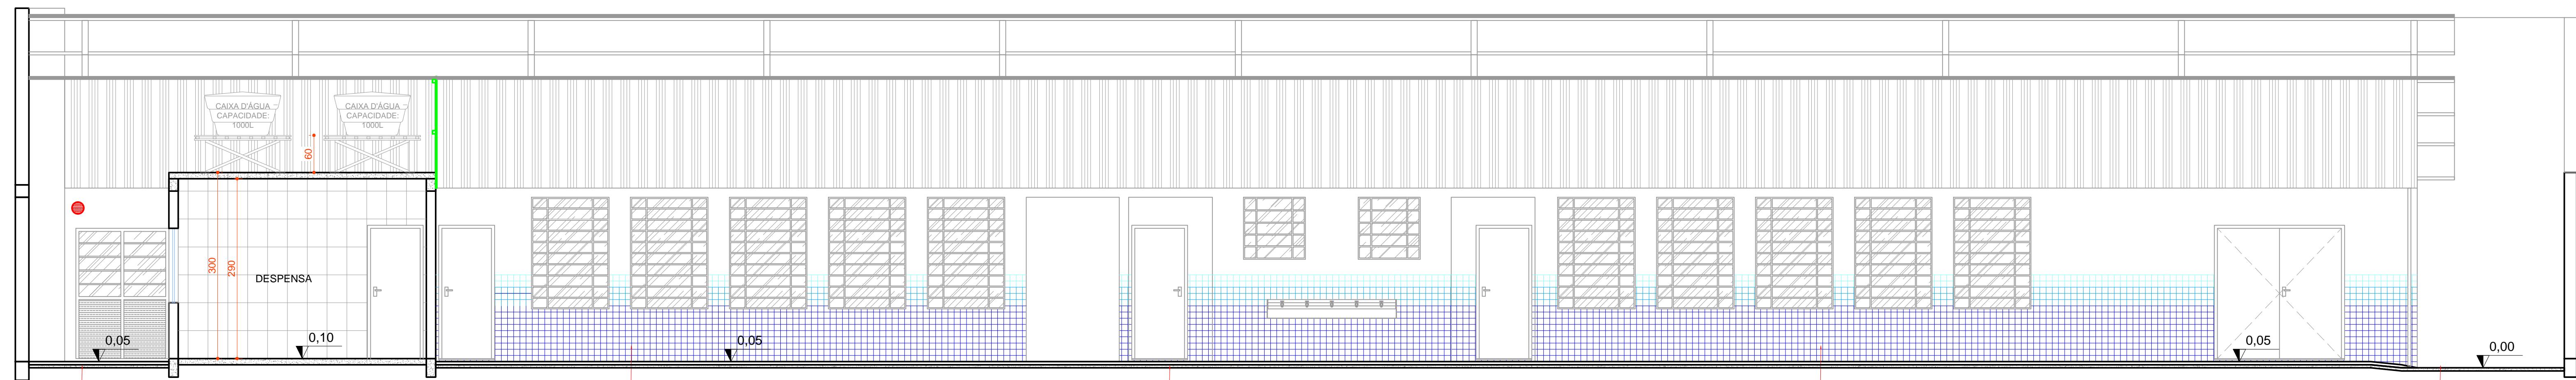

DETALHE DESPENSA
ESCALA 1/25



CORTE BB
ESC. 1/50


PISO NOVO EM CONCRETO E GRANITINA SOBRE TODA A SUPERFÍCIE DO PATIO INTERNO.

REVESTIMENTO PASTILADO 10x10 EM DECORAÇÃO AZUL. A SER INSTALADO EM TODO O PERÍMETRO EXTERNO DA EDIFICAÇÃO, NAS DIMENSÕES 20CM (AZUL CLARO), 30CM (AZUL MÉDIO), 30CM (AZUL ESCURO), TOTALIZANDO A ALTURA DE 140CM.


PISO NOVO EM CONCRETO E GRANITINA SOBRE TODA A SUPERFÍCIE DO PATIO INTERNO.

REVESTIMENTO PASTILADO 10x10 EM DECORAÇÃO AZUL. A SER INSTALADO EM TODO O PERÍMETRO EXTERNO DA EDIFICAÇÃO, NAS DIMENSÕES 20CM (AZUL CLARO), 30CM (AZUL MÉDIO), 30CM (AZUL ESCURO), TOTALIZANDO A ALTURA DE 140CM.


PISO NOVO EM CONCRETO ALIBADO

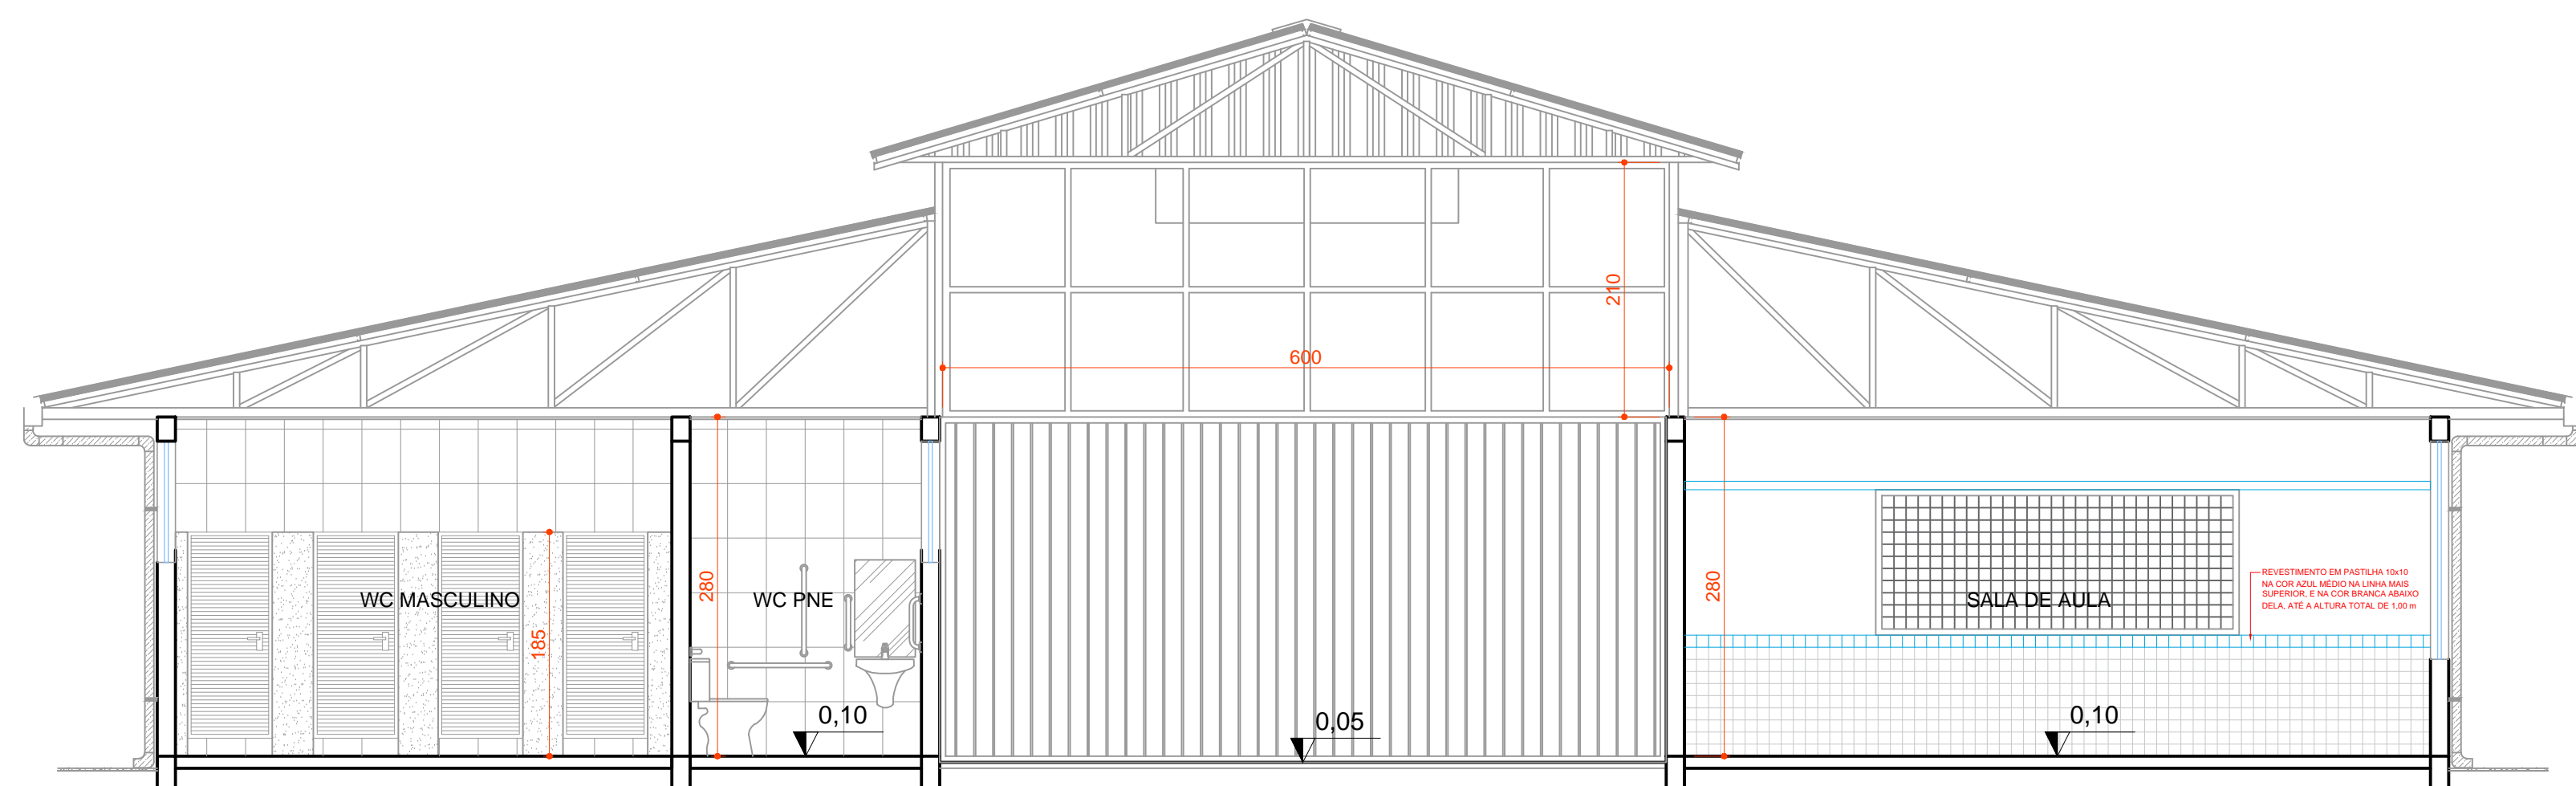


CORTE CC
ESC. 1/50

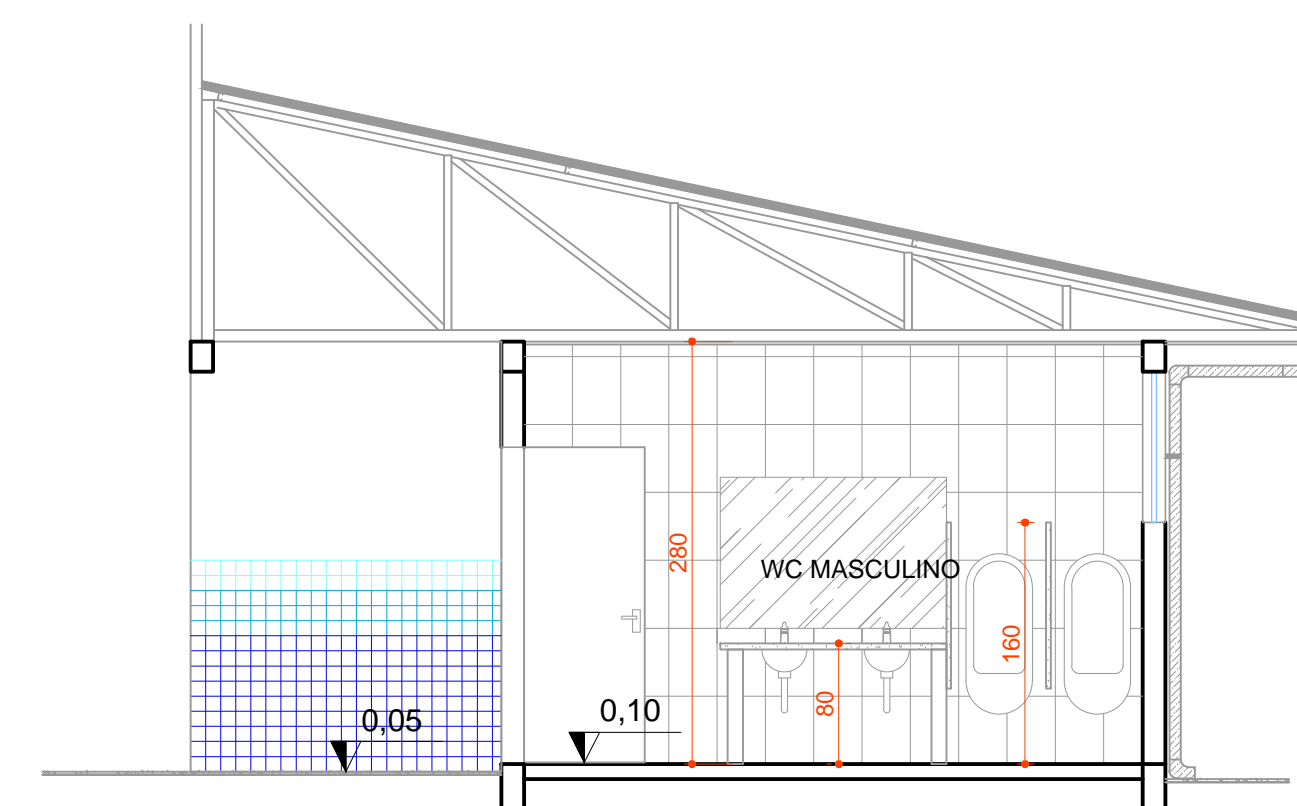


CORTE DD
ESC. 1/50

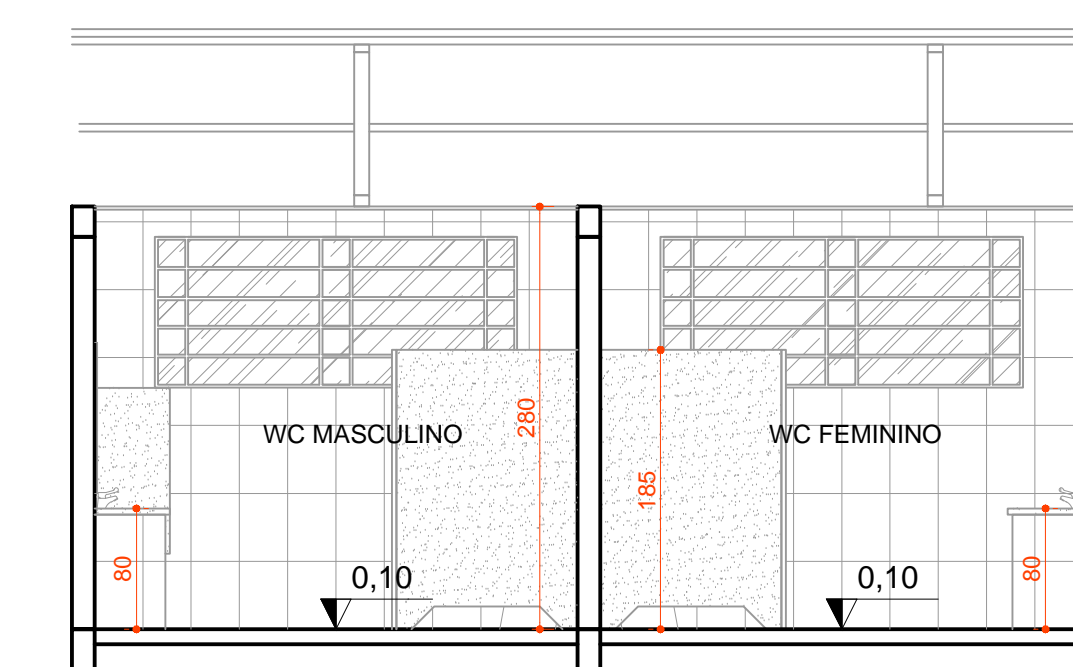


CORTE EE
ESC. 1/50

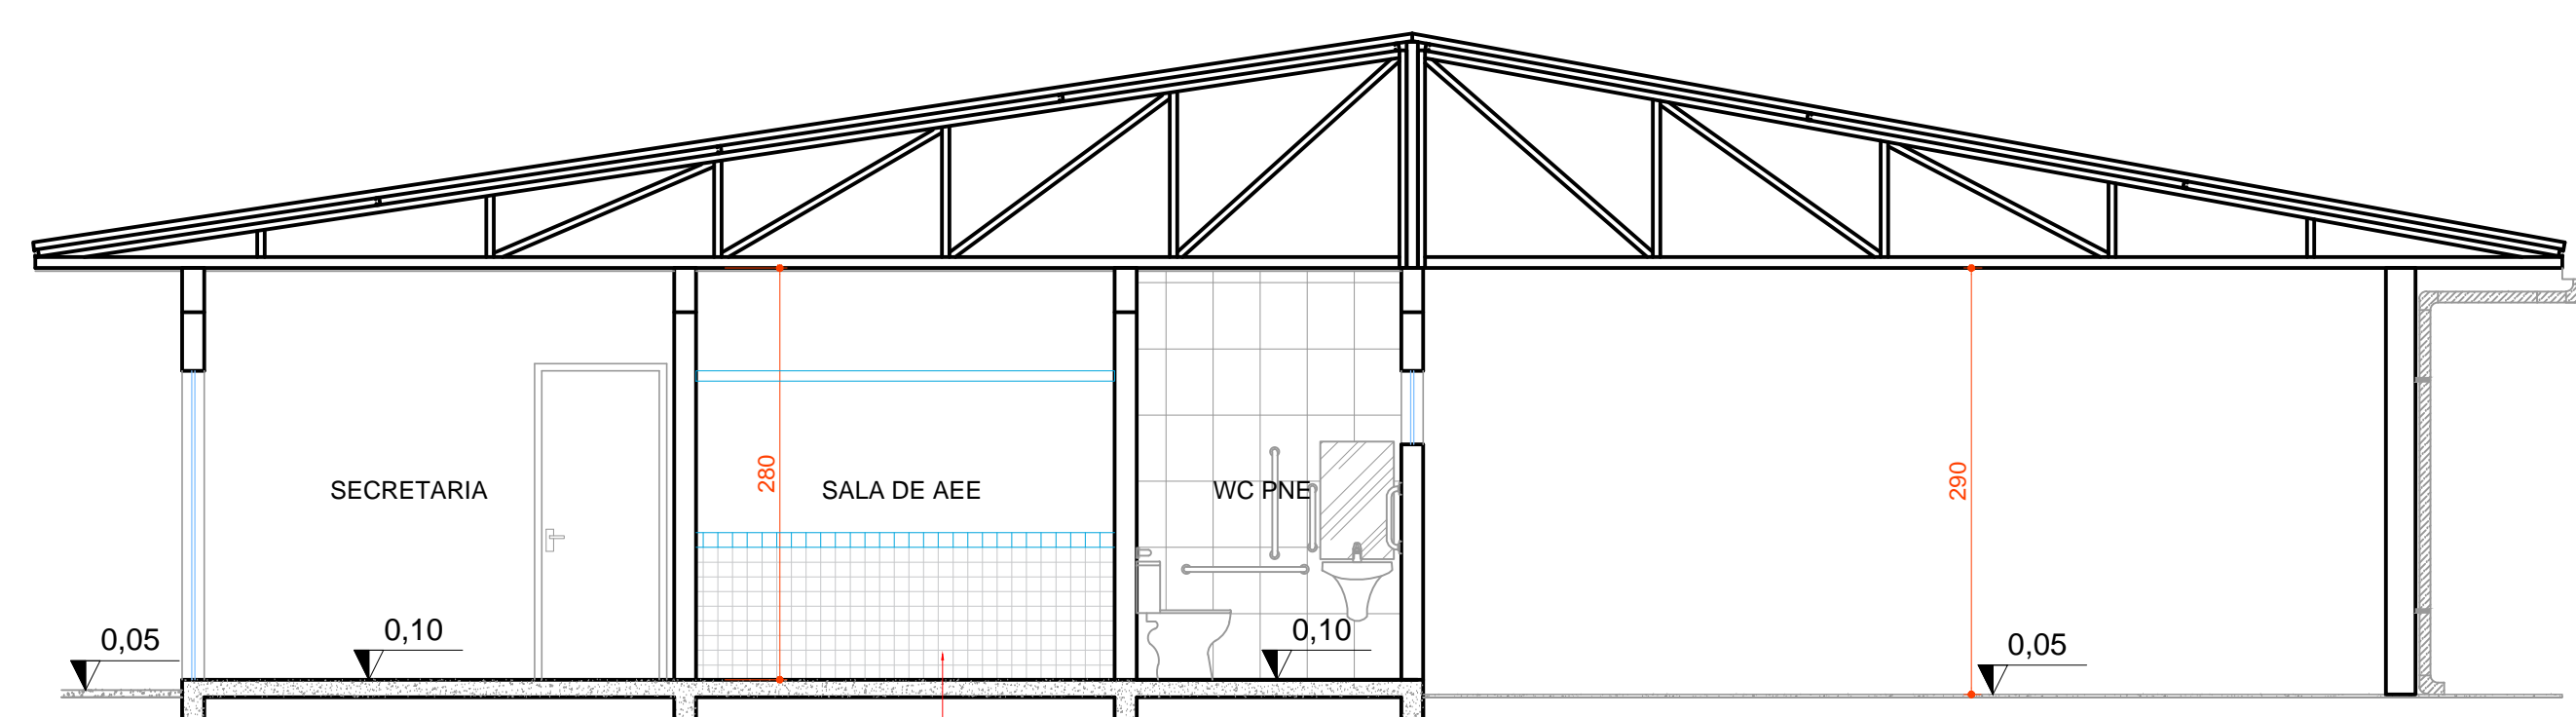

CORTE FF
ESC. 1/50

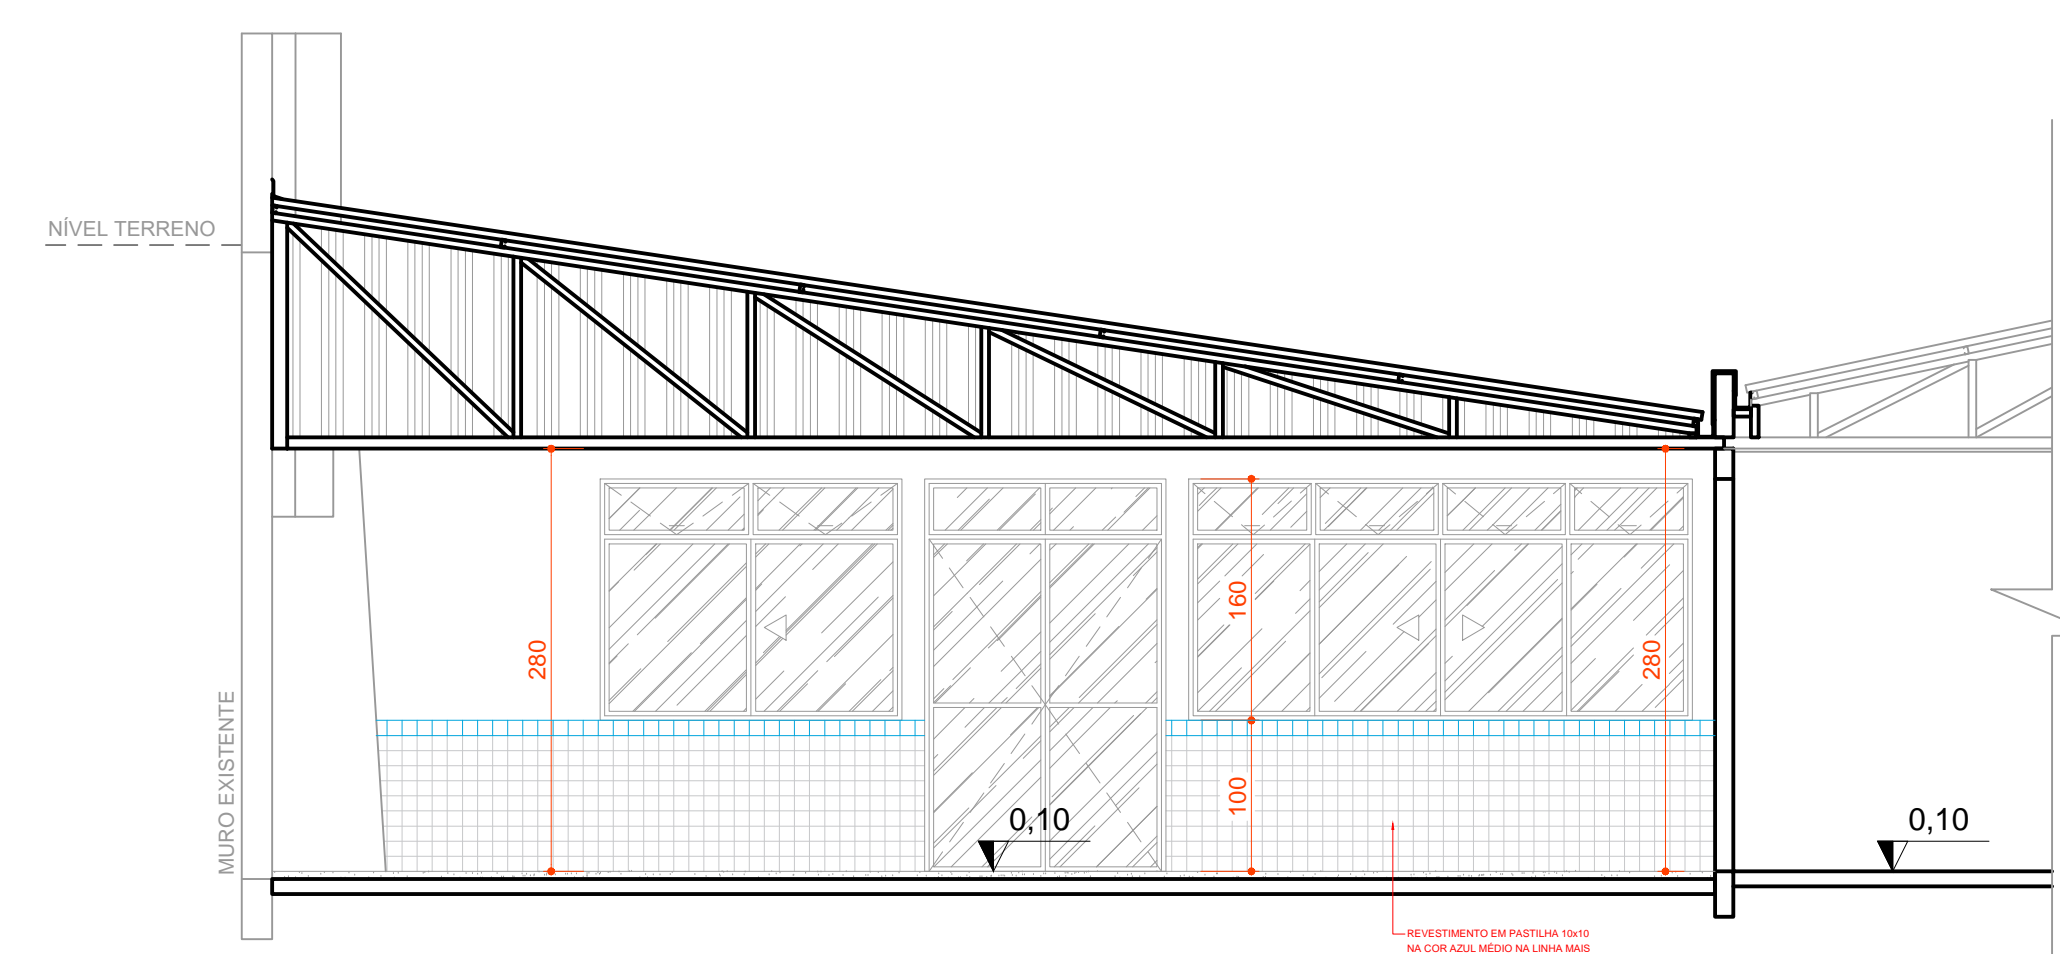

CORTE GG
ESC. 1/50

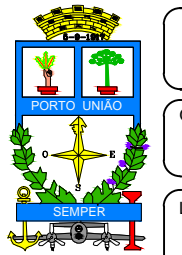 PREFEITURA MUNICIPAL DE PORTO UNIÃO - SC			
SBRA Reforma e Ampliação do Núcleo de Educação São Bernardo do Campo			
LOCAL DA SBRA Rua Frei Canisio, 64 - Conj São Bernardo do Campo, Bela Vista, Porto União			
PLANTA BAIXA	ÁREA TOTAL Existente: 1037,12 m² Ampliação: 357,84 m²	FOLHA 06/09	
RESPONSÁVEL TÉCNICO DE PROJETOS Cláudio Tigner de Souza Engenheiro Civil CREA SC nº 30855	PROJETISTA Arq. Ampliação	MUNICÍPIO Porto União	
DATA Fevereiro/21	PROJETADO Martha Gaebler	ESCALA indicada	ESTADO Santa Catarina