



PLANTA BAIXA PISO PAV. TÉRREO
ESCALA 1:75



PLANTA BAIXA PISO 2º PAVIMENTO
ESCALA 1:75

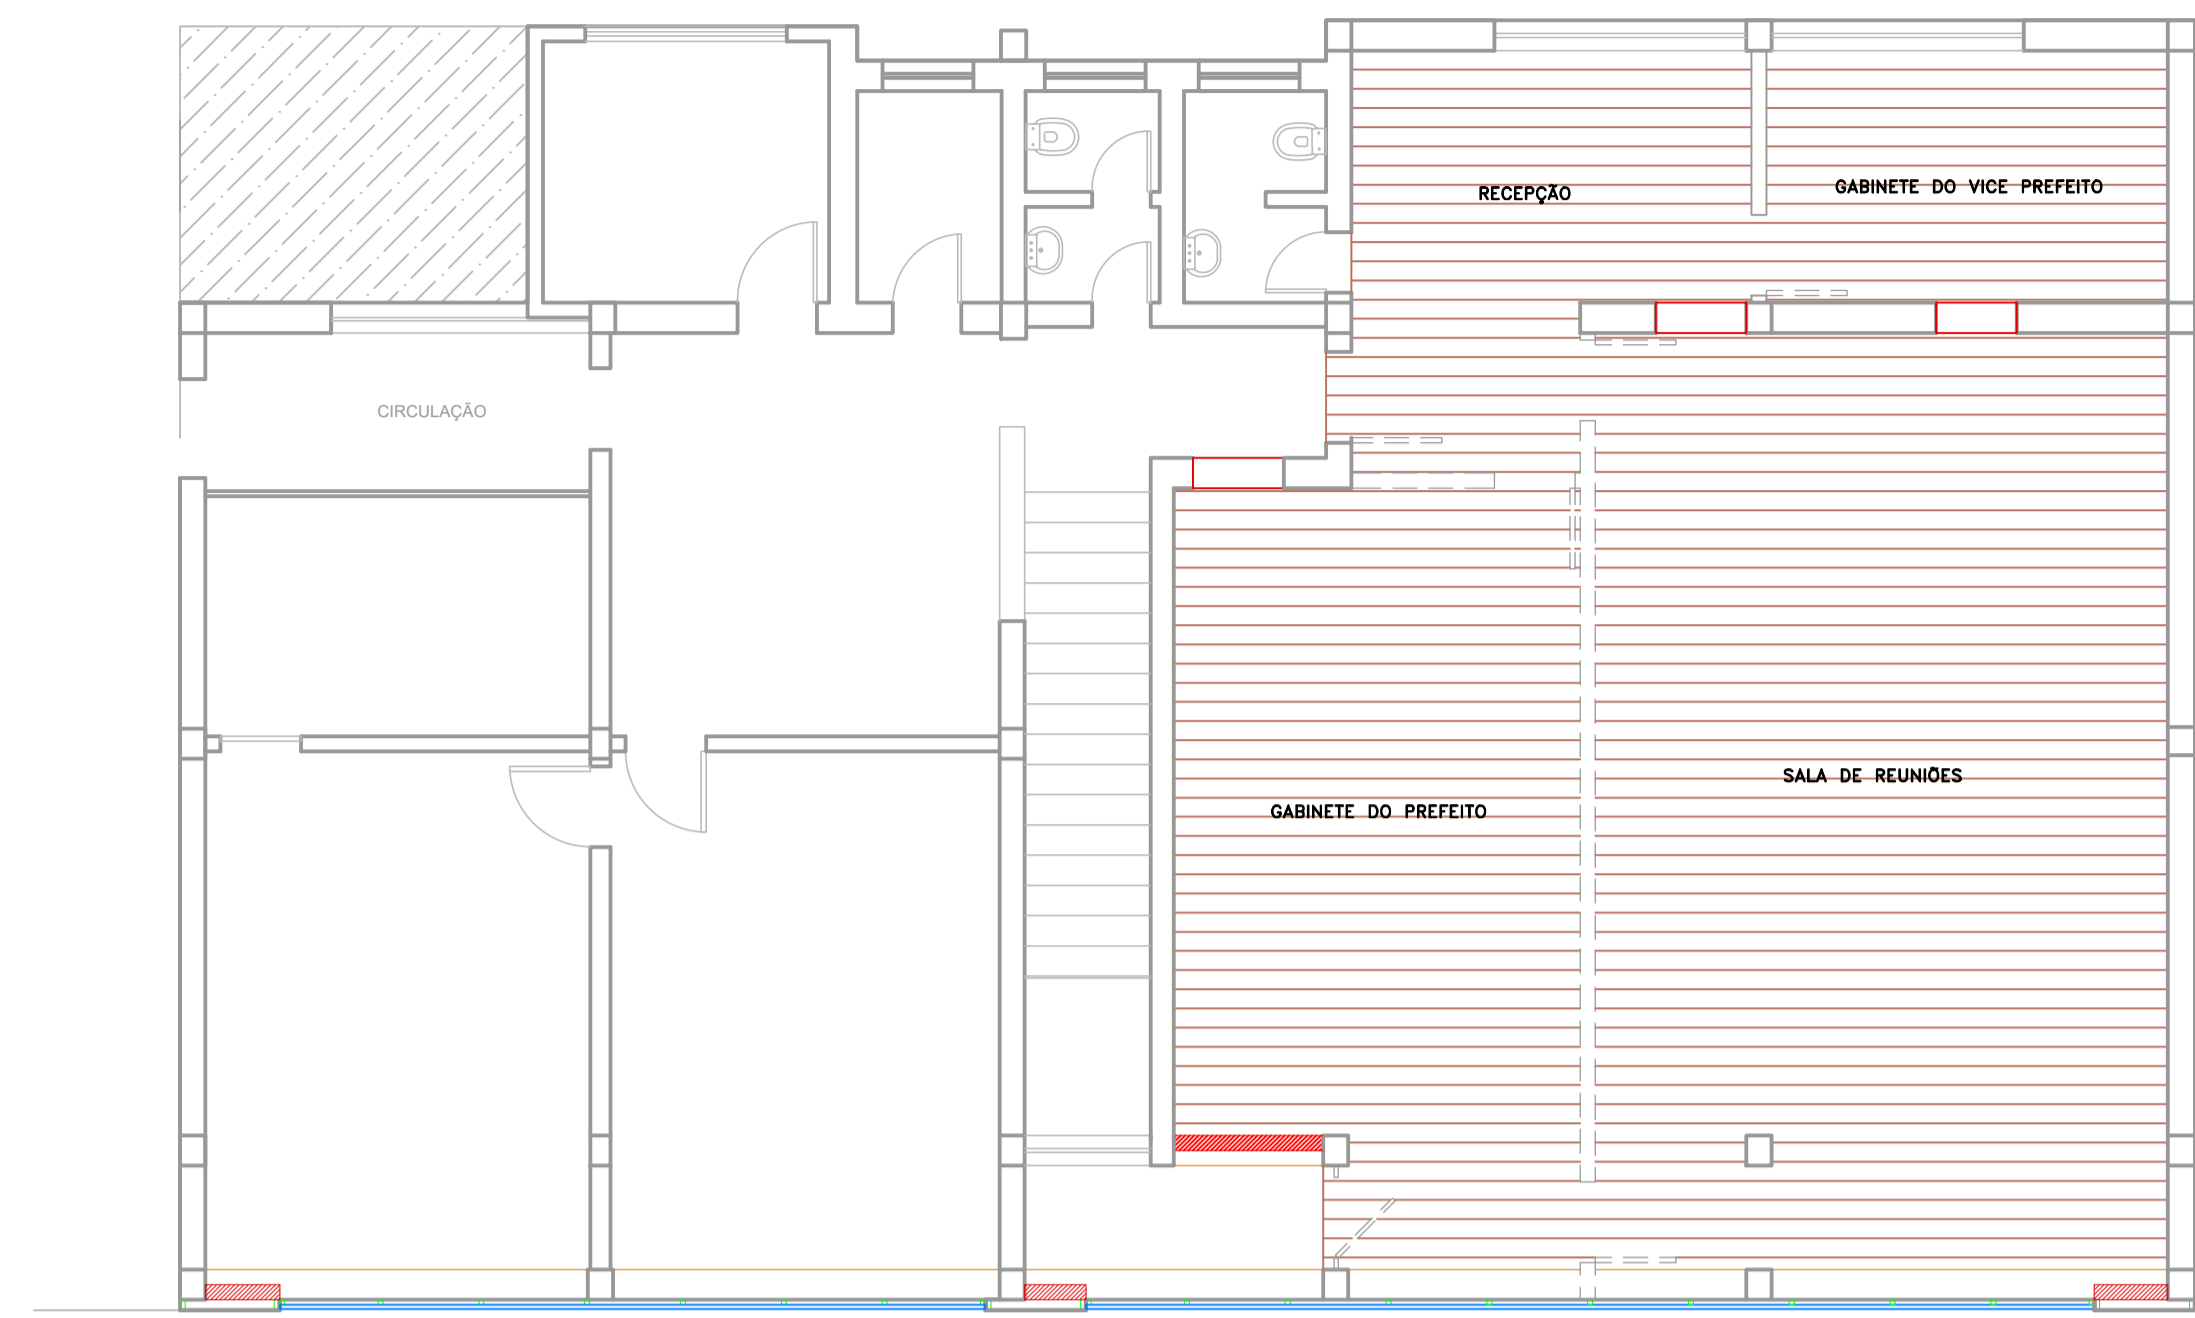

CORTE DETALHE DRY WALL
ESCALA 1:75

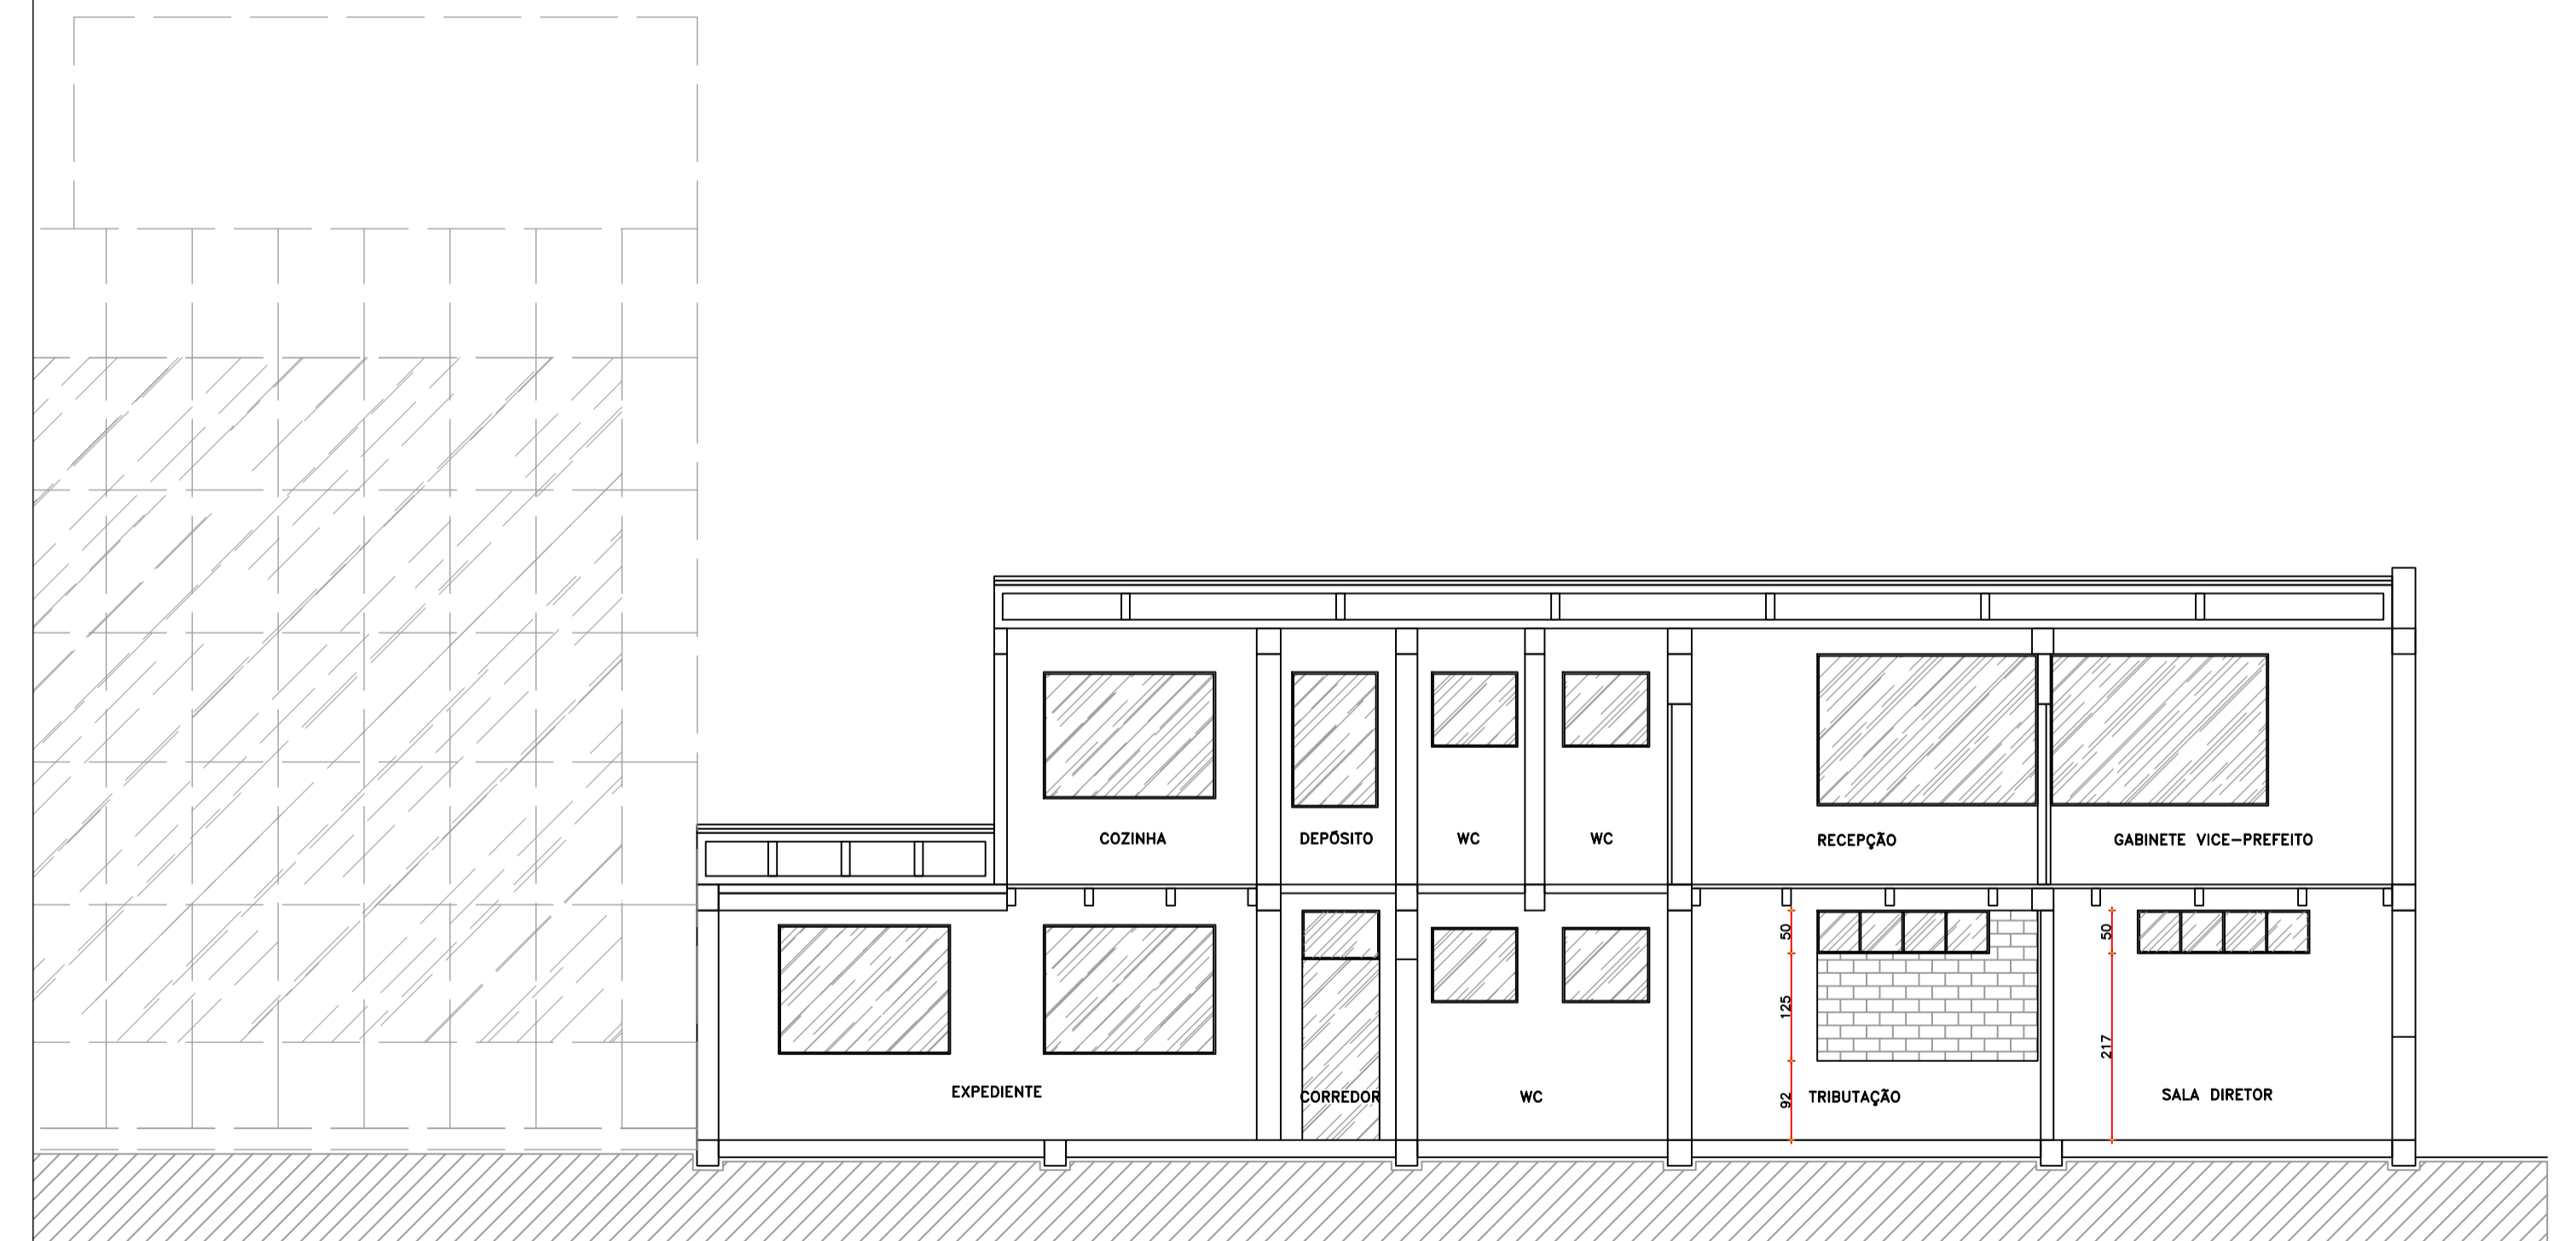

CORTE DETALHE JANELAS NOVAS
ESCALA 1:75

| | | | |
|---|-------------------------------------|--|----------------------------------|
|  PREFEITURA MUNICIPAL DE PORTO UNIÃO - SC | | | |
| OBRA REFORMA DA PREFEITURA MUNICIPAL DE PORTO UNIÃO | | | |
| LOCAL DA OBRA Rua Padre Anchieta, nº 126 - Centro - Porto União - SC | | | |
| - PLANTA PISO TERREO - PLANTA PISO SUPERIOR - CORTE COM DETALHE DRY WALL - CORTE COM DETALHE JANELAS NOVAS | | ÁREA TOTAL A CONSTRUIR 379,01 m² | FOLHA: 03/04 |
| RESPONSÁVEL TÉCNICO DE PROJETOS Cláudio Tilgner de Souza Engenheiro Civil CREA SC nº 204695 | | PROJETO Arquitetônico | MUNICÍPIO Porto União |
| DATA Maio/2021 | DESENHO Martha S. Gaebler | ESCALA: indicada | ESTADO: Santa Catarina |