
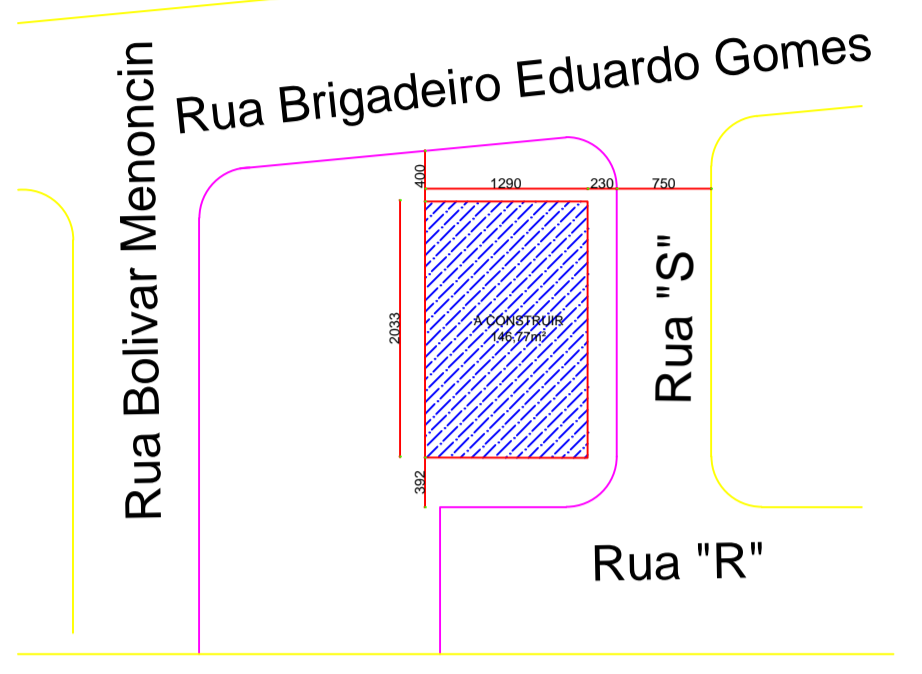


PLANTA BAIXA
ESCALA 1:50

PLANTA DE COBERTURA
ESCALA 1:50

TABELA DE ESQUADRIAS					
	LARGURA	ALTURA	PERIF. INTERNO	TIPO	QUANTIDADE
P1	0,80m	2,10m	-	de abrir, veneziana de alumínio natural	1
P2	0,80m	2,10m	-	de abrir, madeira	1
P3	0,80m	2,10m	-	de abrir, veneziana de alumínio natural	2
P4	0,80m	2,10m	-	de abrir, veneziana de alumínio natural	2
P5	3,00m	2,50m	-	de correr, vidro temperado 5mm/10mm	1
J1	3,45m	3,35m	-	vidros fixos à basecalientes, estrutura em alumínio, com vidro temperado 6mm/8mm	2
J2	2,00m	1,50m	1,00m	de correr, 4 folhas, vidro temperado 5mm/6mm	3
J3	0,80m	0,60m	1,90m	basculante, em vidro temperado 5mm/6mm/8mm	4
J4	1,50m	1,00m	1,10m	de correr, 2 folhas, vidro temperado 5mm/6mm	1
J5	1,20m	1,00m	1,10m	de correr, 2 folhas, vidro temperado 5mm/6mm	1

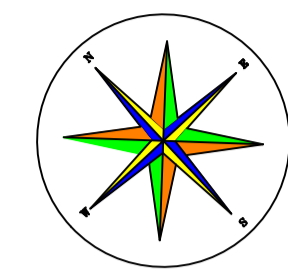

PLANTA DE SITUAÇÃO
ESCALA 1:250

PREFEITURA MUNICIPAL DE PORTO UNIÃO - SC

OBRA: CONSTRUÇÃO DE CENTRO COMUNITÁRIO NO CONJUNTO PORTO UNIÃO

LOCAL DA OBRA: Rua Brigadeiro Eduardo Gomes, Cj. Porto União, Bairro Bela Vista - Porto União

- PLANTA DE SITUAÇÃO
- PLANTA BAIXA
- PLANTA DE COBERTURA

ÁREA TOTAL: 146,77 m²

PROJETO: Arquitetônico

FOLHA: ARQ 01/02

RESPONSÁVEL TÉCNICO DE PROJETOS: Fabiana Weber Zabczuk
Arquiteta e Urbanista - CAU 466037-4

MUNICÍPIO: Porto União

DATA: Setembro/2021

DESENHO: João L. Schiel

ESCALA: indicada

ESTADO: Santa Catarina