
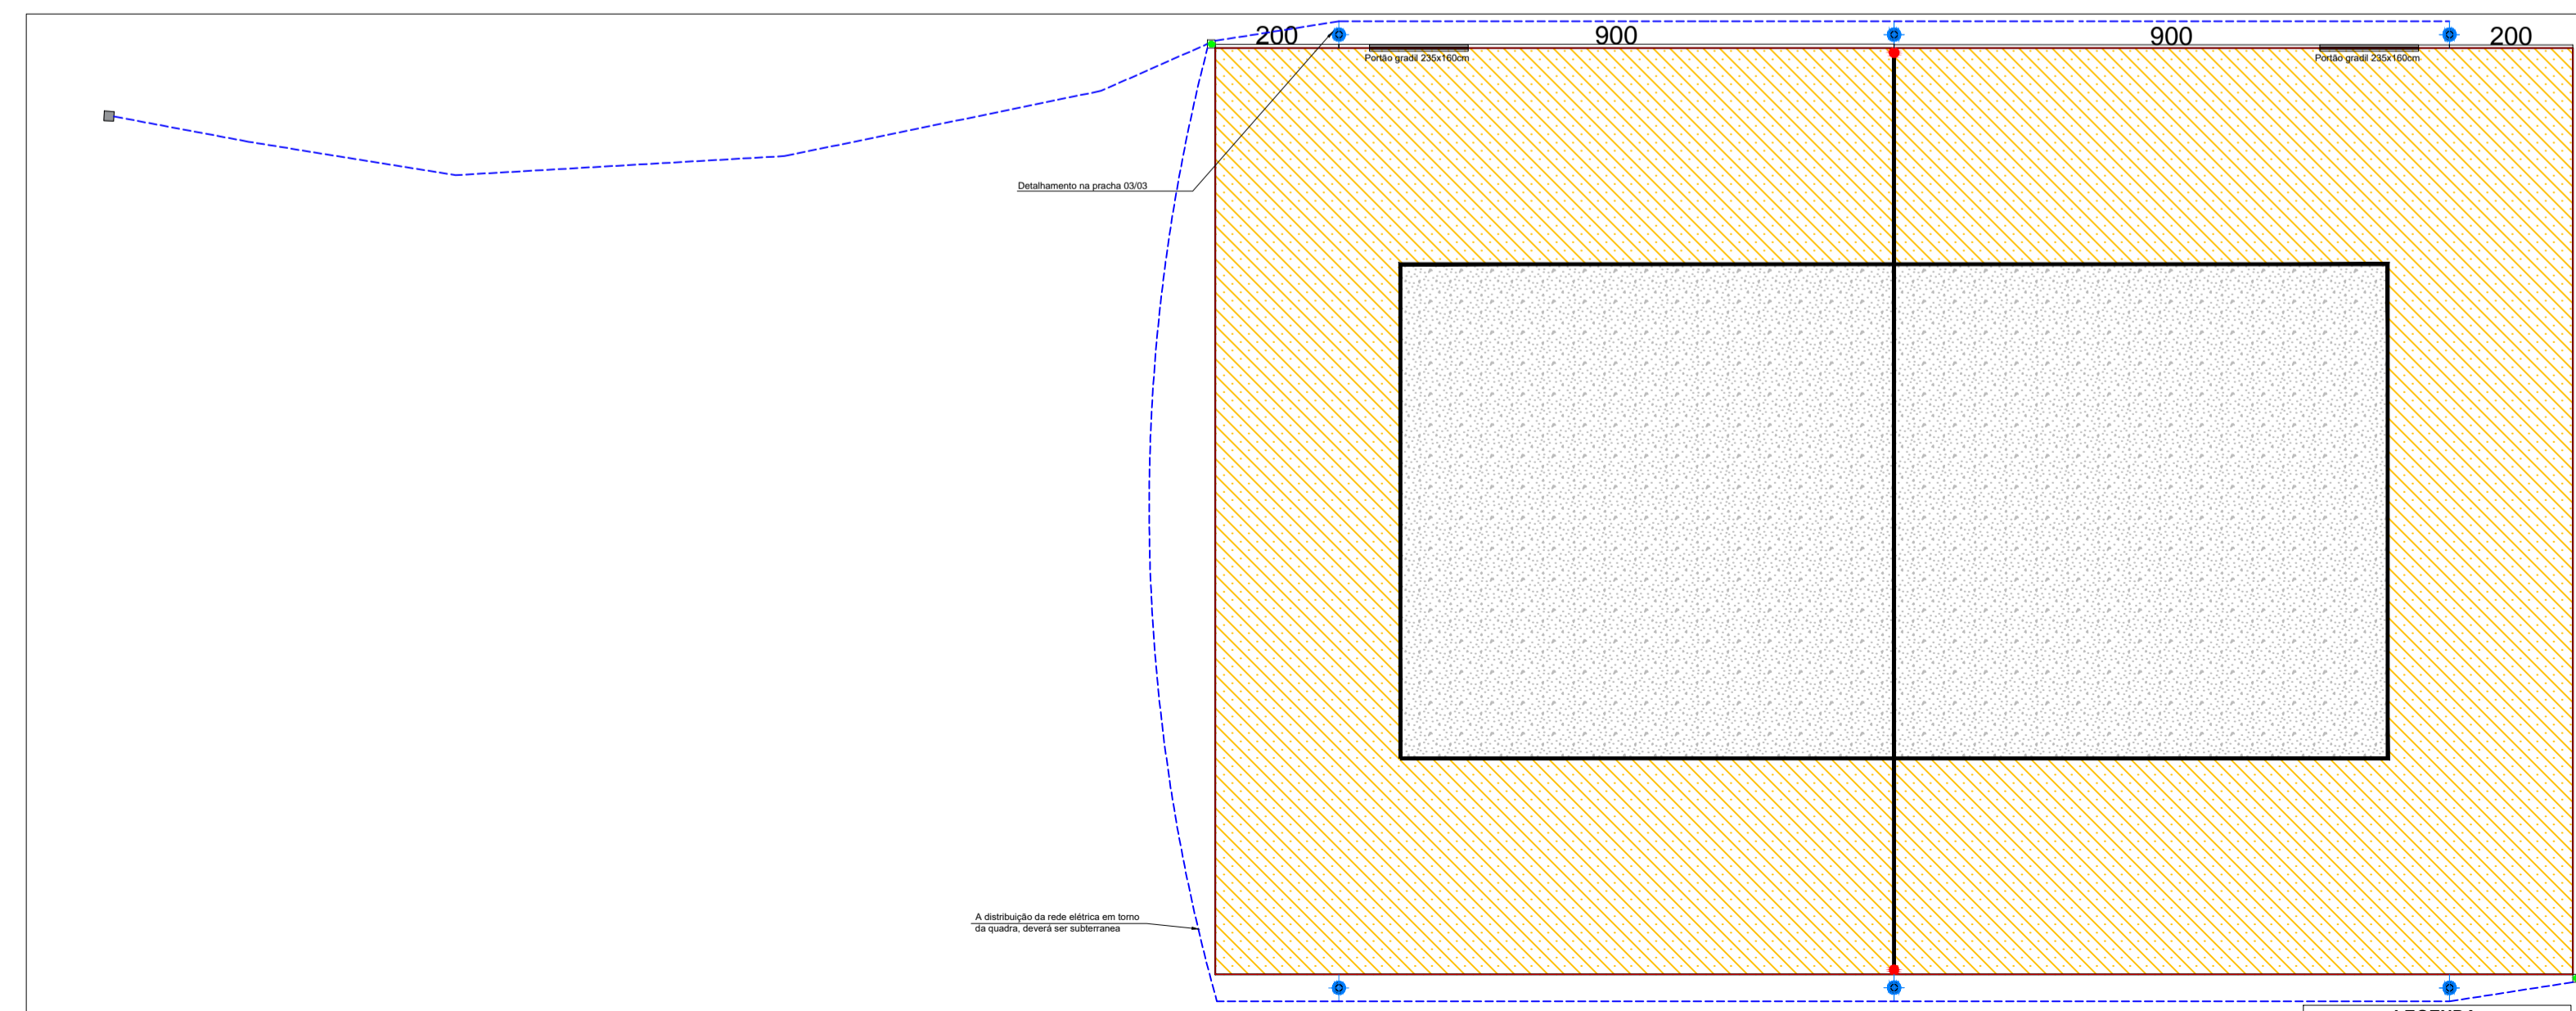
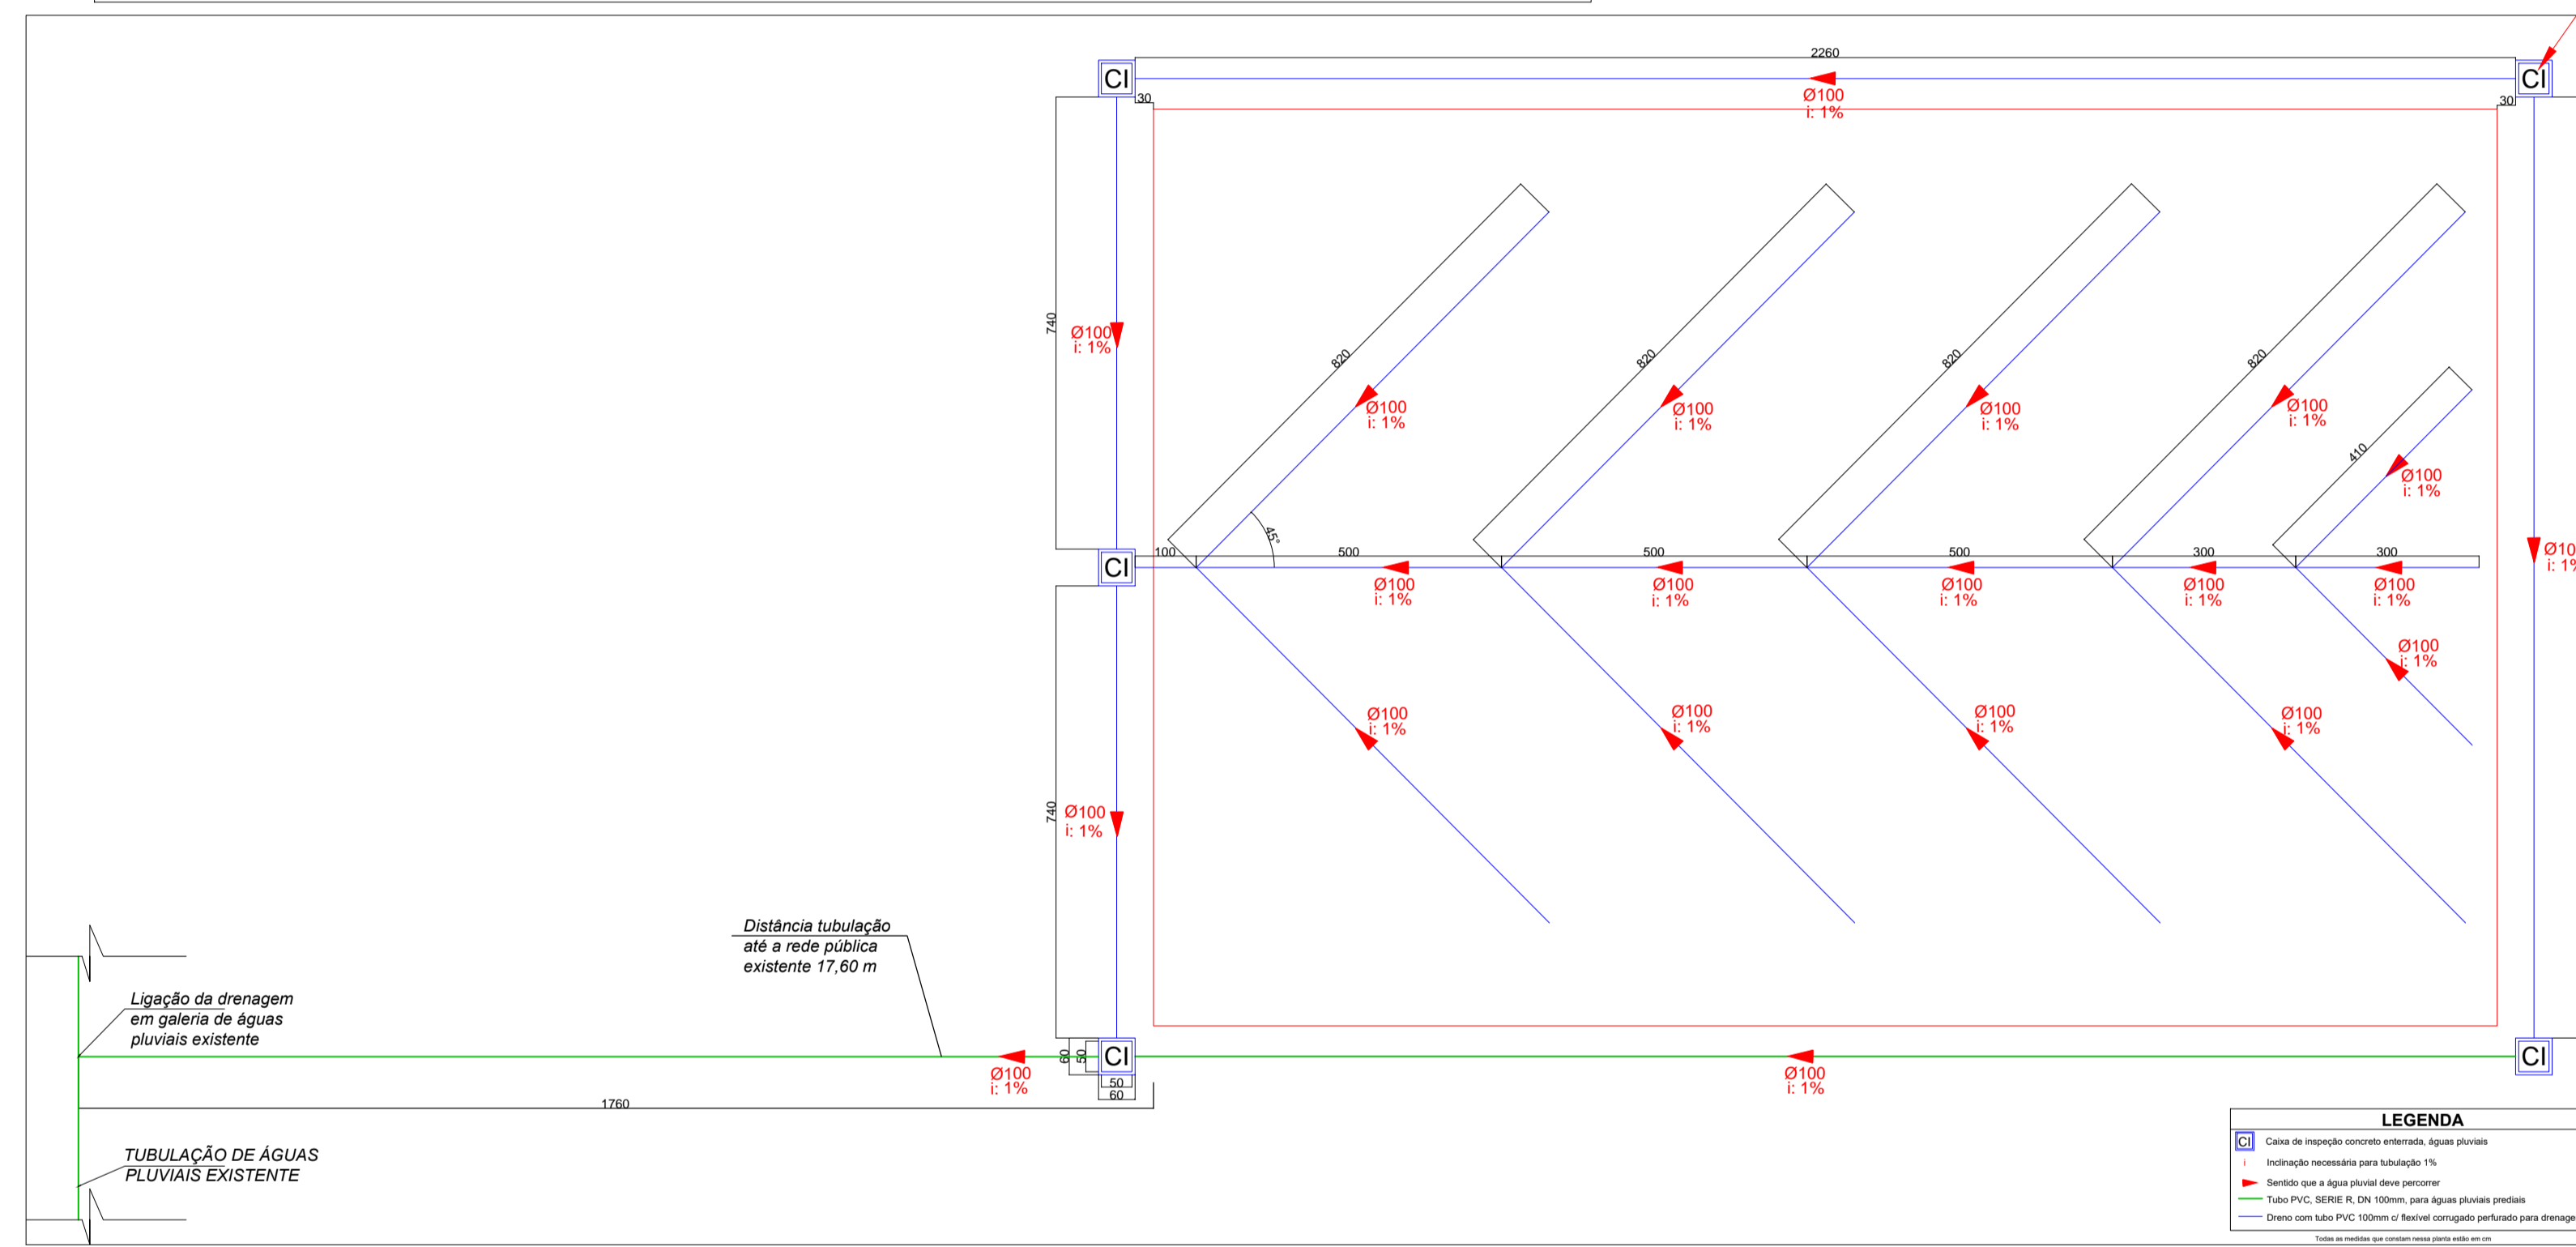


ESCALA 1/100

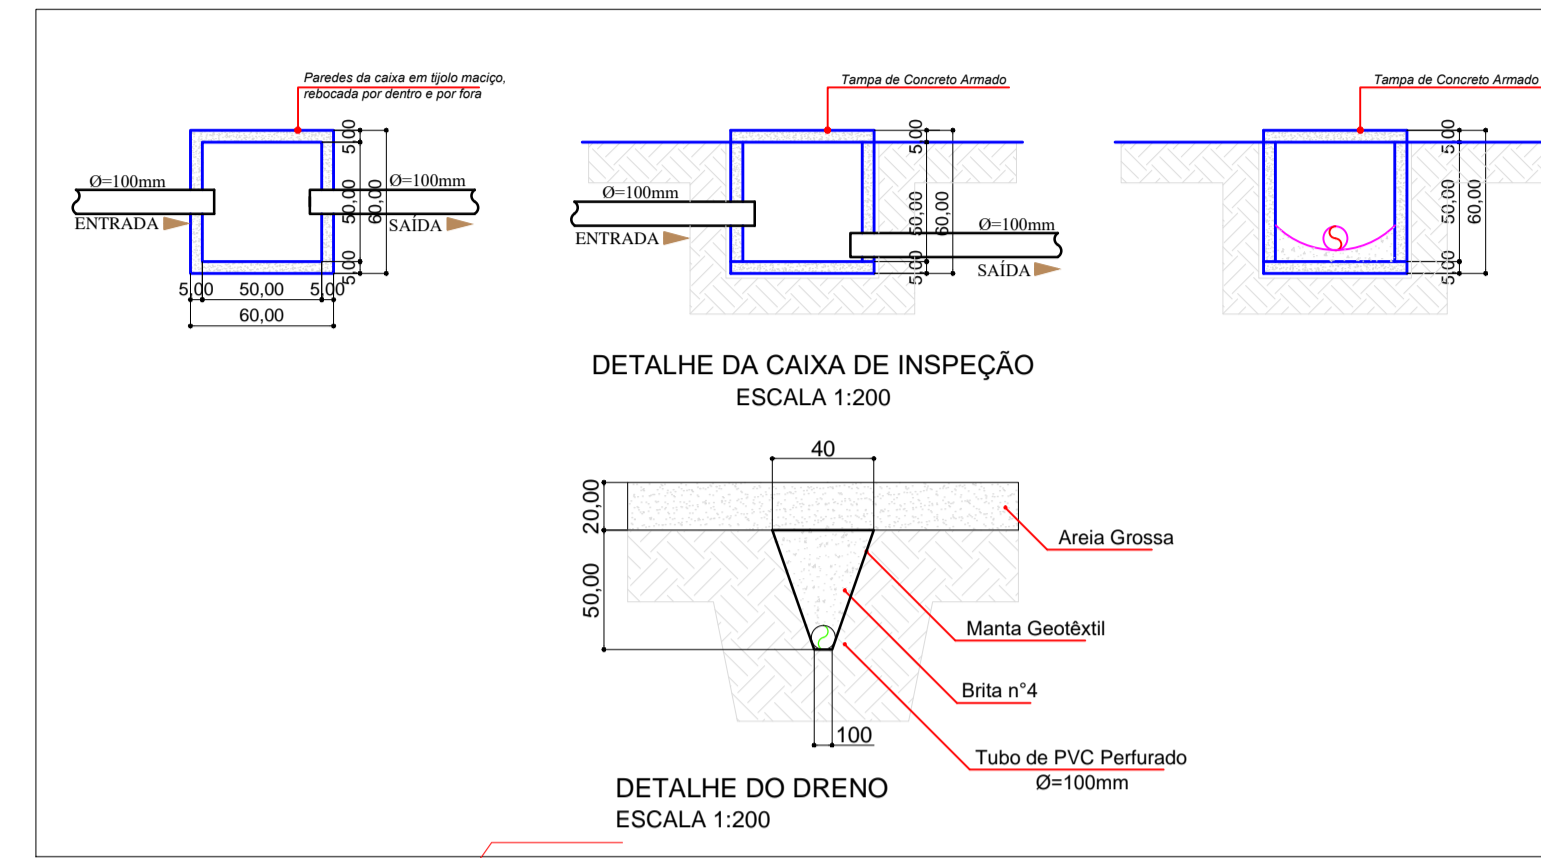

**PREFEITURA MUNICIPAL DE PORTO UNIÃO – SC**

OBRA: **IMPLANTAÇÃO QUADRAS ESPORTIVAS SANTA ROSA**

LOCAL DA OBRA: **Avenida dos ferroviários - BR 280, Santa Rosa, Porto União - SC**

QUADRA VÔLEIBOL DE AREIA

- DIMENSÕES DA QUADRA E COTAS

- DETALHES DE DRENO E DRENAGEM

- PLANTA BAIXA ELÉTRICO

ÁREA TOTAL (m²): **330,00**

PROJETO: **Urbanístico**

FOLHA: **URB 01/03**

RESPONSÁVEL TÉCNICO DE PROJETOS: **Vinícius André Makiak**  
Engenheiro Civil – CREA SC nº 119380-1

MUNICÍPIO: **Porto União**

DATA: **Fevereiro/2022**

DESENHO: **Liara Ap\* Schneider Cruz**

ESCALA: **indicada**

ESTADO: **Santa Catarina**