



PLANTA DA CAPELA MORTUÁRIA DA LANÇA
ESCALA 1:50

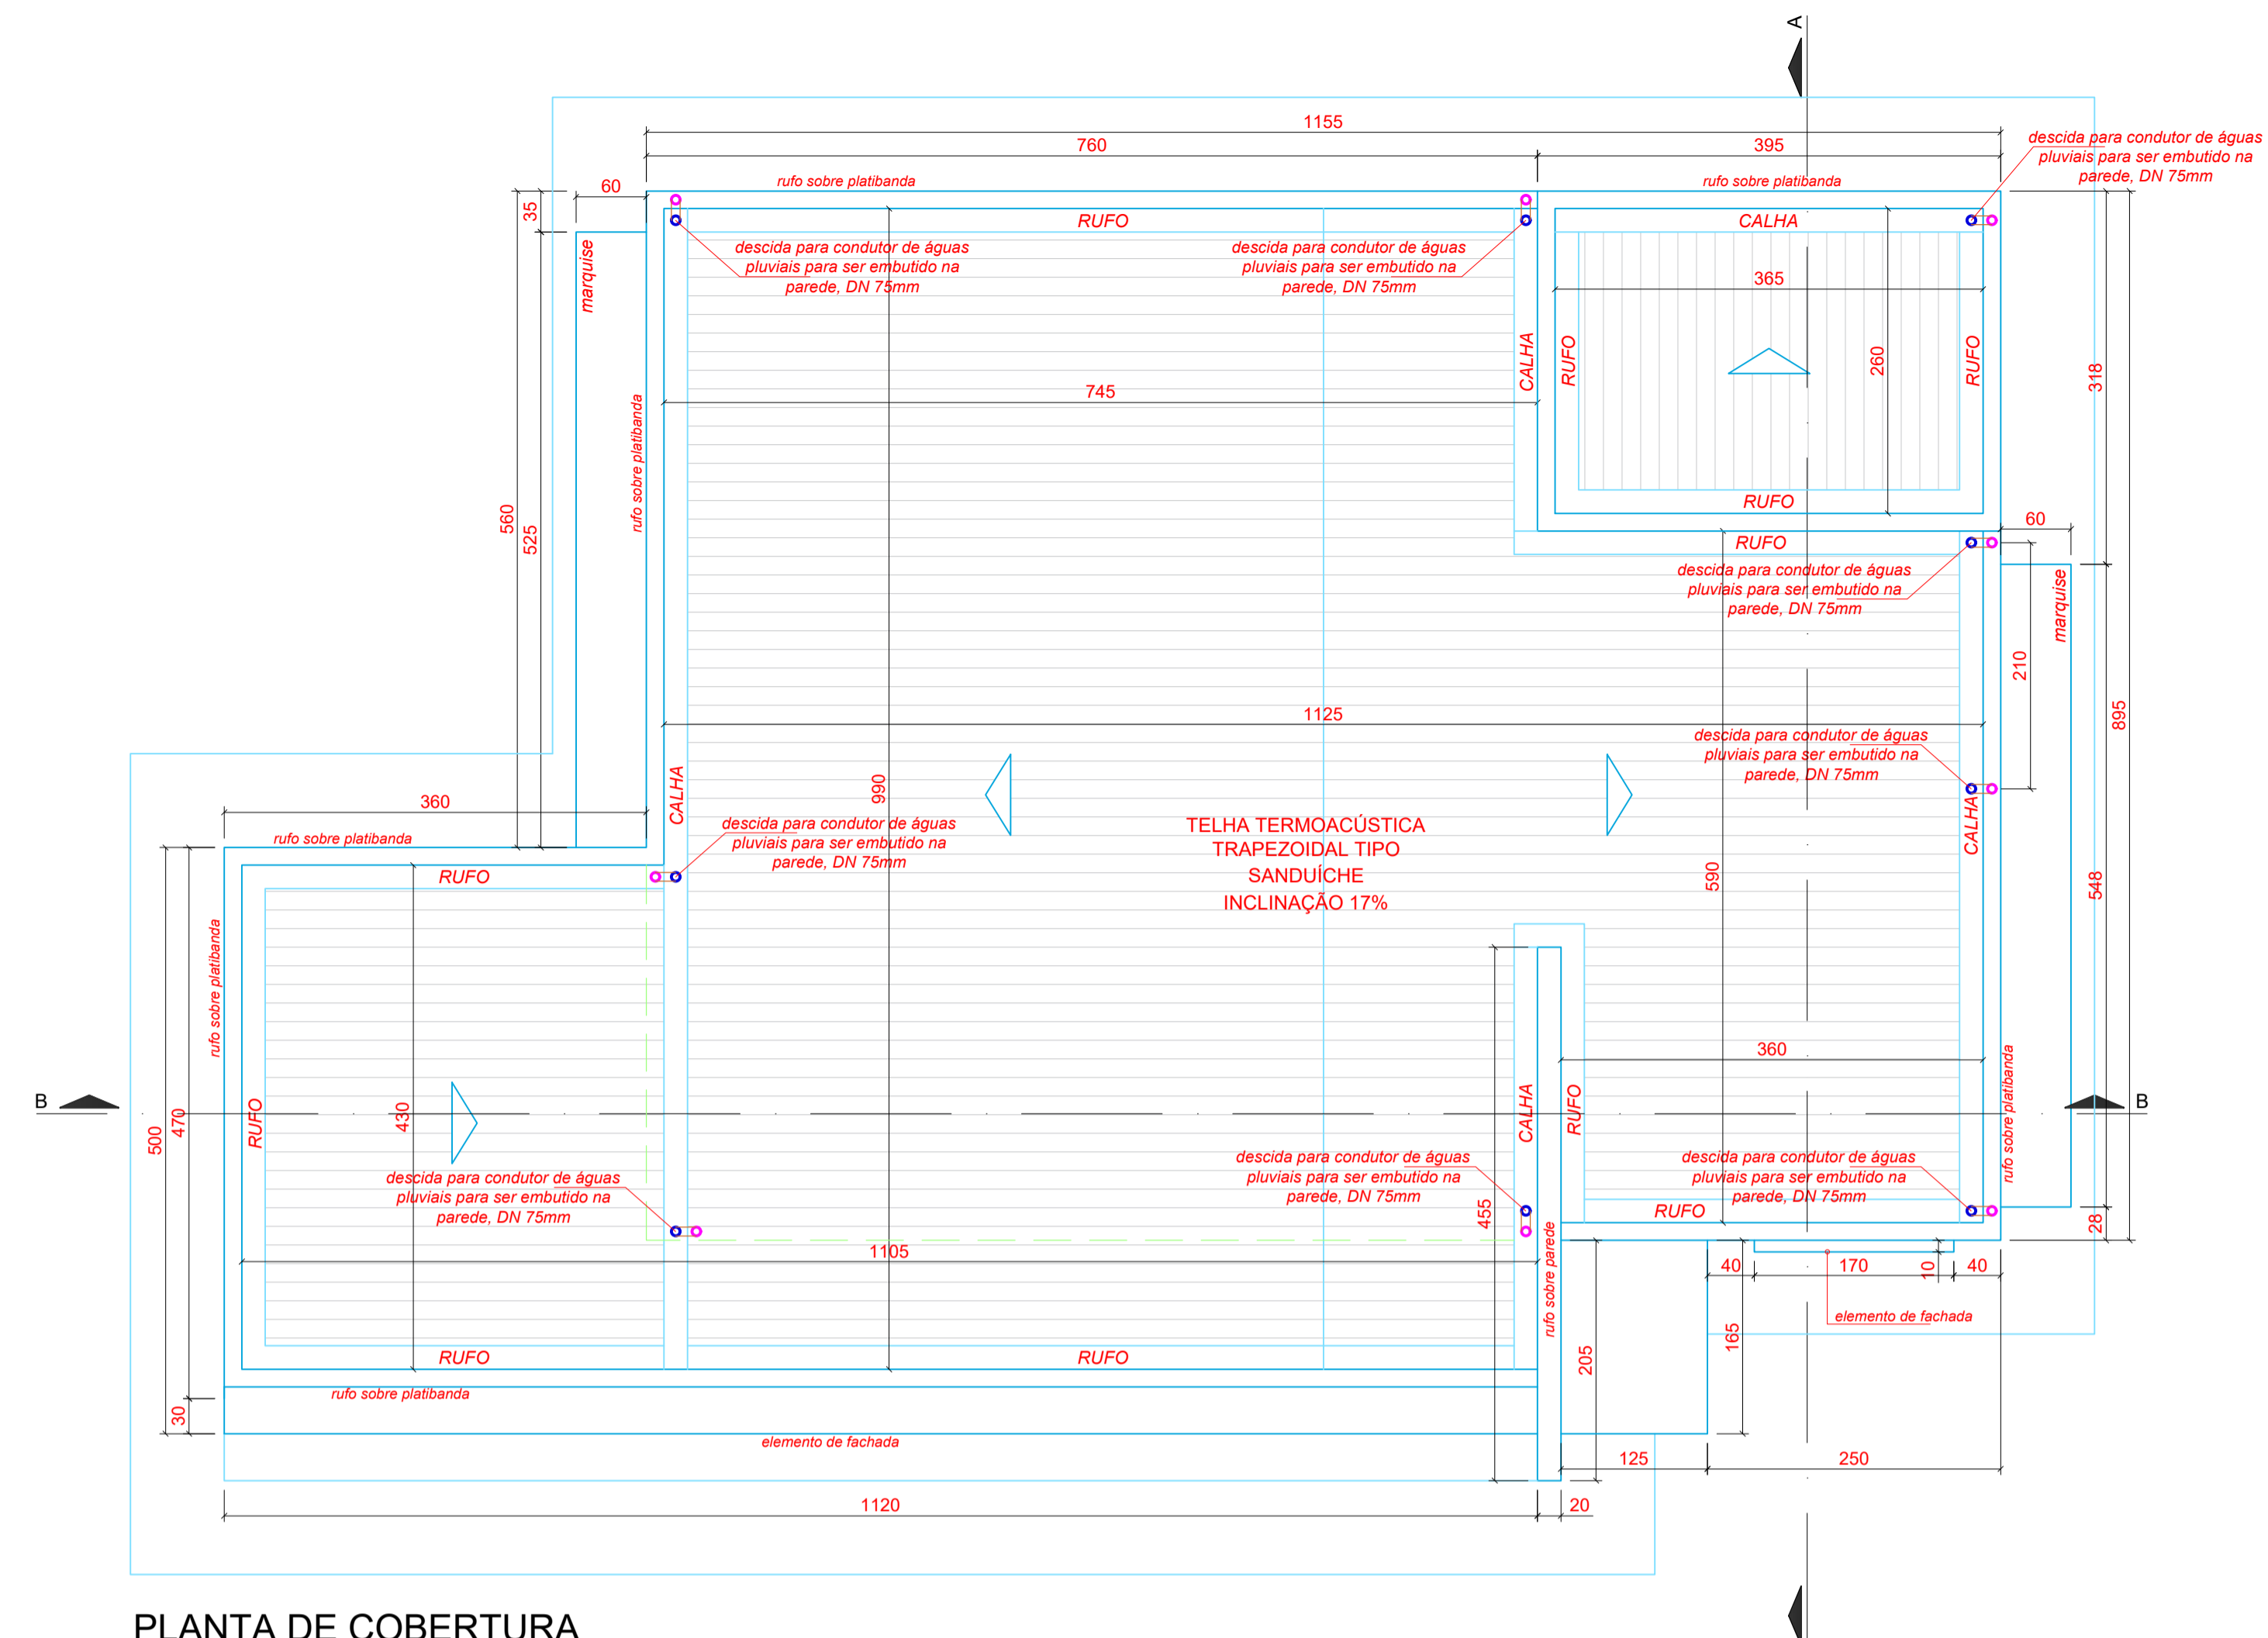


PLANTA DE COBERTURA
ESCALA 1:50

TABELA DE ESQUADRIAS

	LARGURA	ALTURA	PEITORIL INTERNO	TIPO	QUANTIDADE
P1	0,90 m	2,10 m	-	alumínio, de abrir, tipo veneziana	2 unidades
P2	0,80 m	2,10 m	-	vidro temperado jateado, de abrir	2 unidades
P3	2,00 m	2,10 m	-	vidro temperado, de correr, 4 folhas (2 fixas, 2 móveis)	3 unidades
P4	2,00 m	2,10 m	-	vidro temperado, de correr, 2 folhas móveis	1 unidade
J1	1,60 m	1,00 m	1,10 m	vidro temperado, de correr, 4 folhas (2 fixas, 2 móveis)	1 unidade
J2	0,80 m	0,60 m	1,50 m	vidro temperado jateado, basculante	2 unidades
J3	2,00 m	1,20 m	0,90 m	vidro temperado, de correr, 4 folhas (2 fixas, 2 móveis)	1 unidade

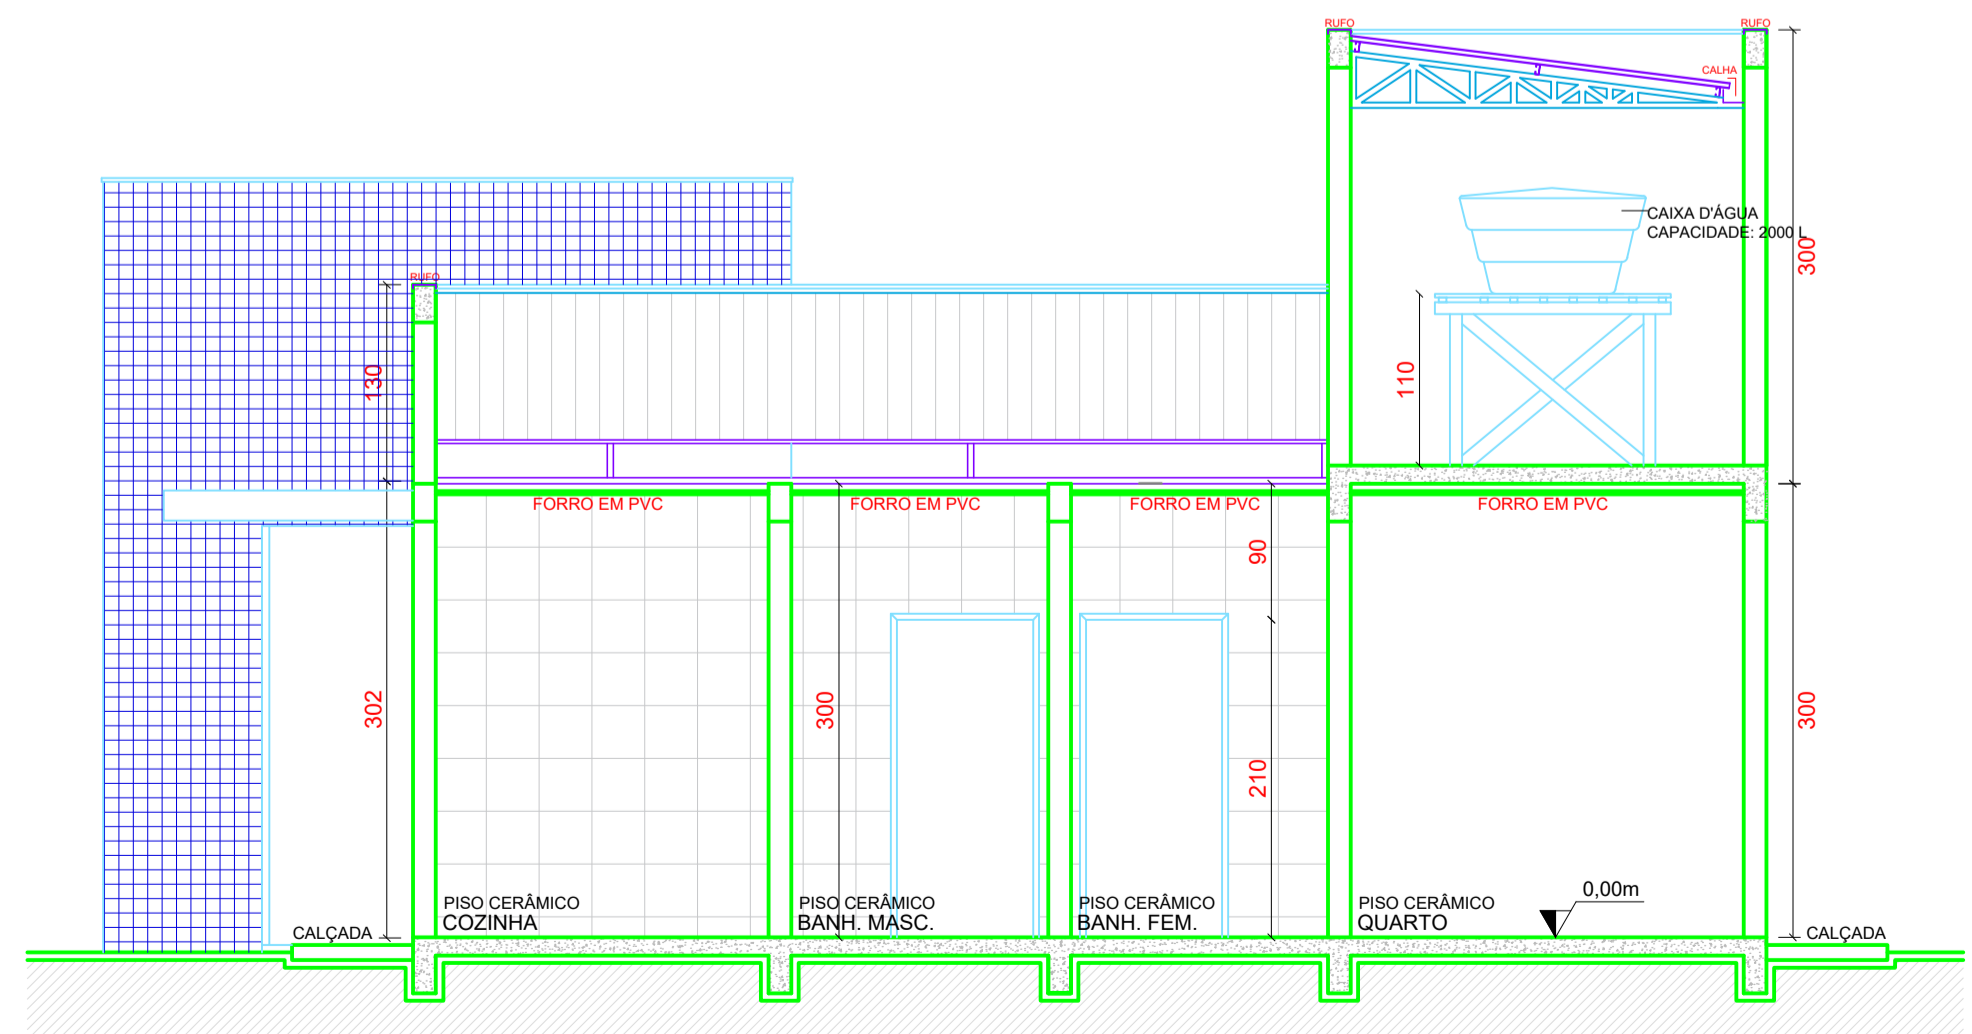

CORTE AA
ESCALA 1:50

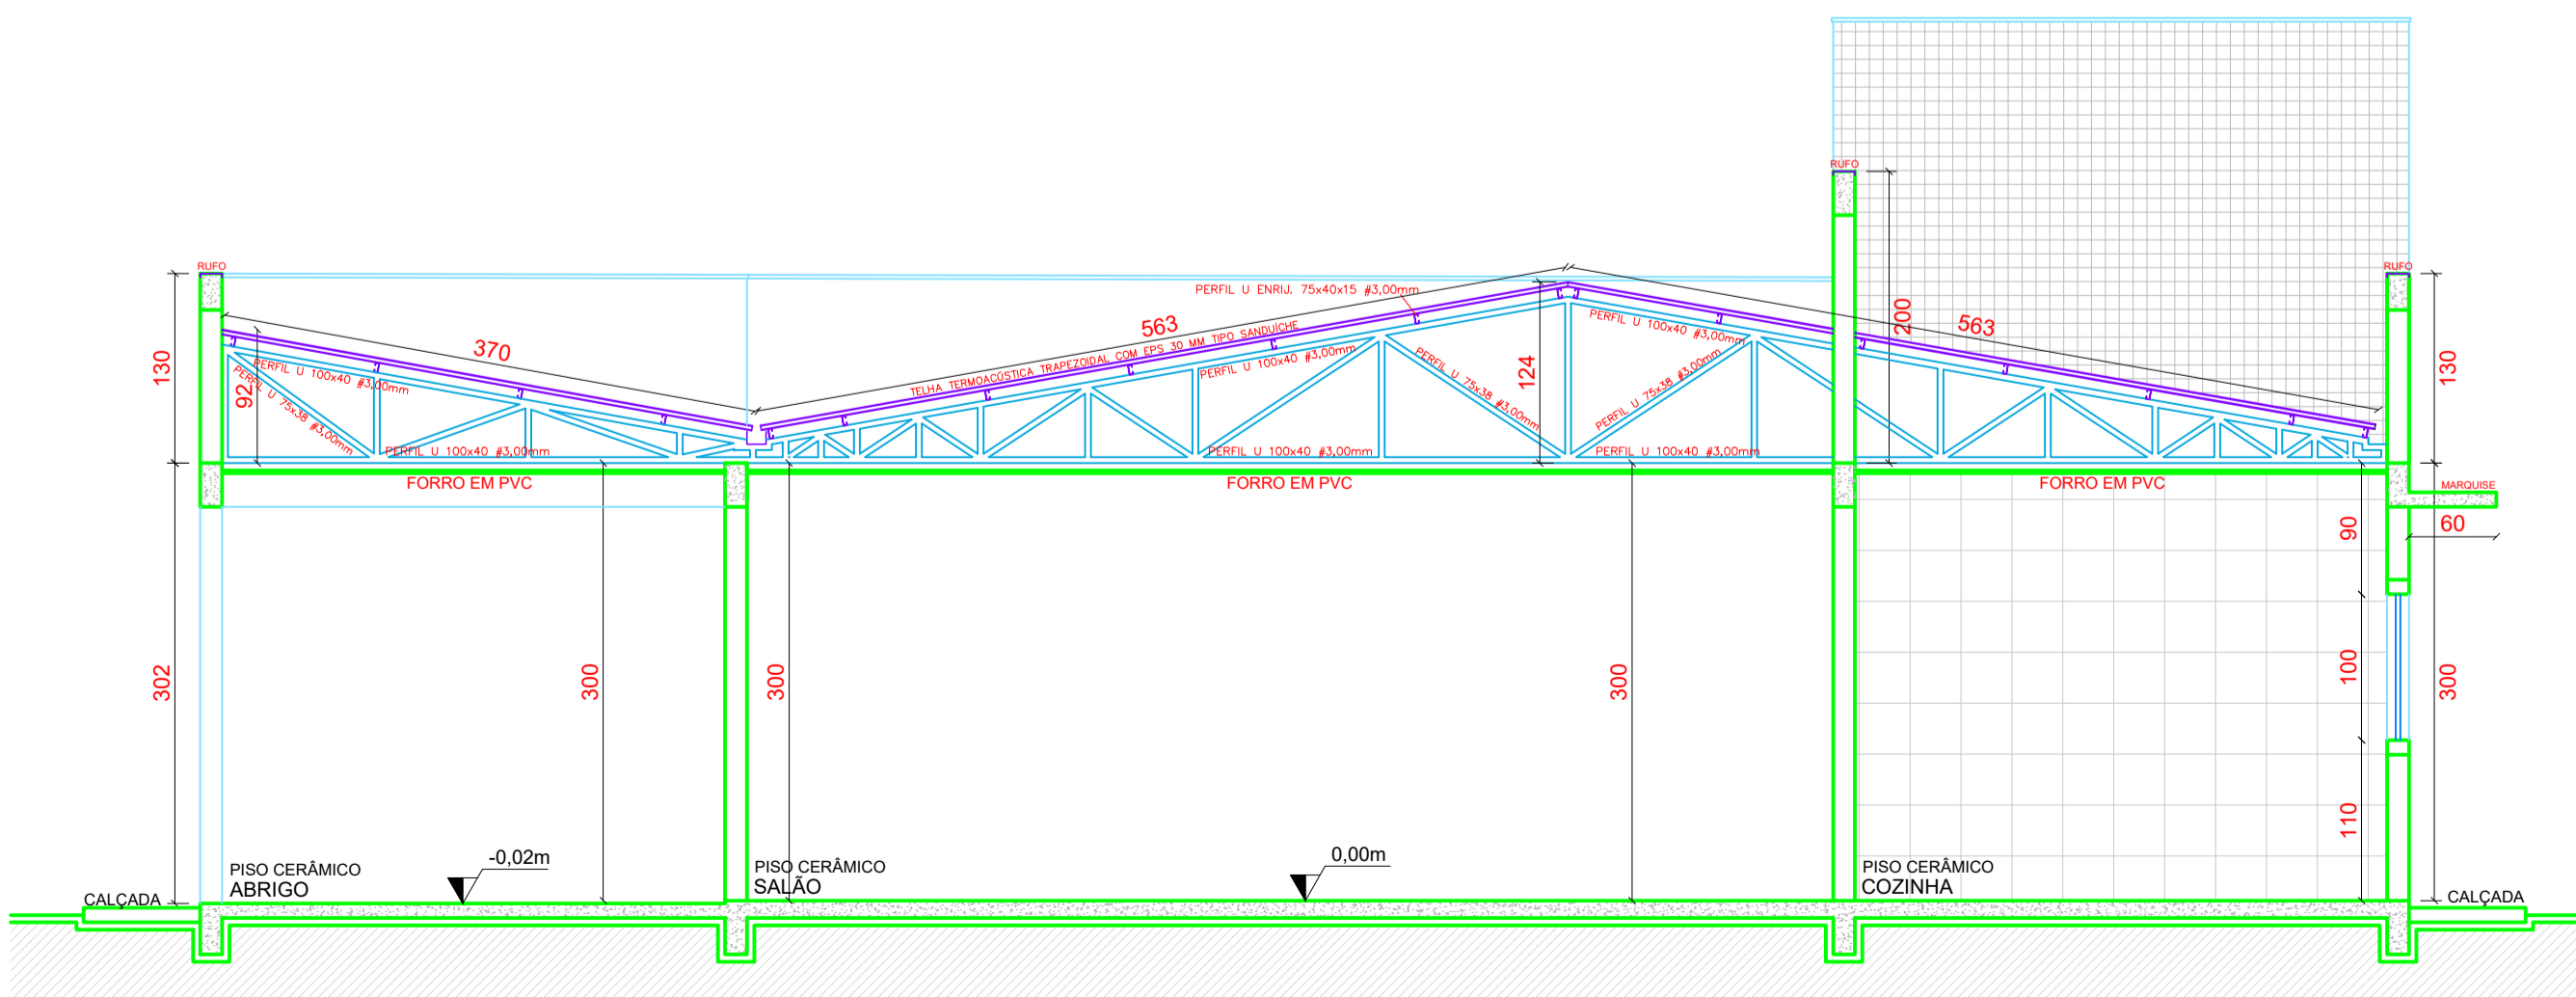

CORTE BB
ESCALA 1:50

PREFEITURA MUNICIPAL DE PORTO UNIÃO - SC

OBRA: CAPELA MORTUÁRIA DA LANÇA

LOCAL DA OBRA: BR-280, Intersecção com a SC-340, Localidade da Lança - Porto União - SC

ÁREA TOTAL: 134,32 m²

PROJETO: Arquitetônico

MUNICÍPIO: Porto União

RESPONSÁVEL TÉCNICO DE PROJETOS: Fabiana Weber Zabczuk, Arquiteta e Urbanista - CAU AR03037-4

DESENHO: Fabiana W. Zabczuk

ESCALA: indicada

ESTADO: Santa Catarina

FOLHA: ARQ 01/02

DATA: Junho/2020