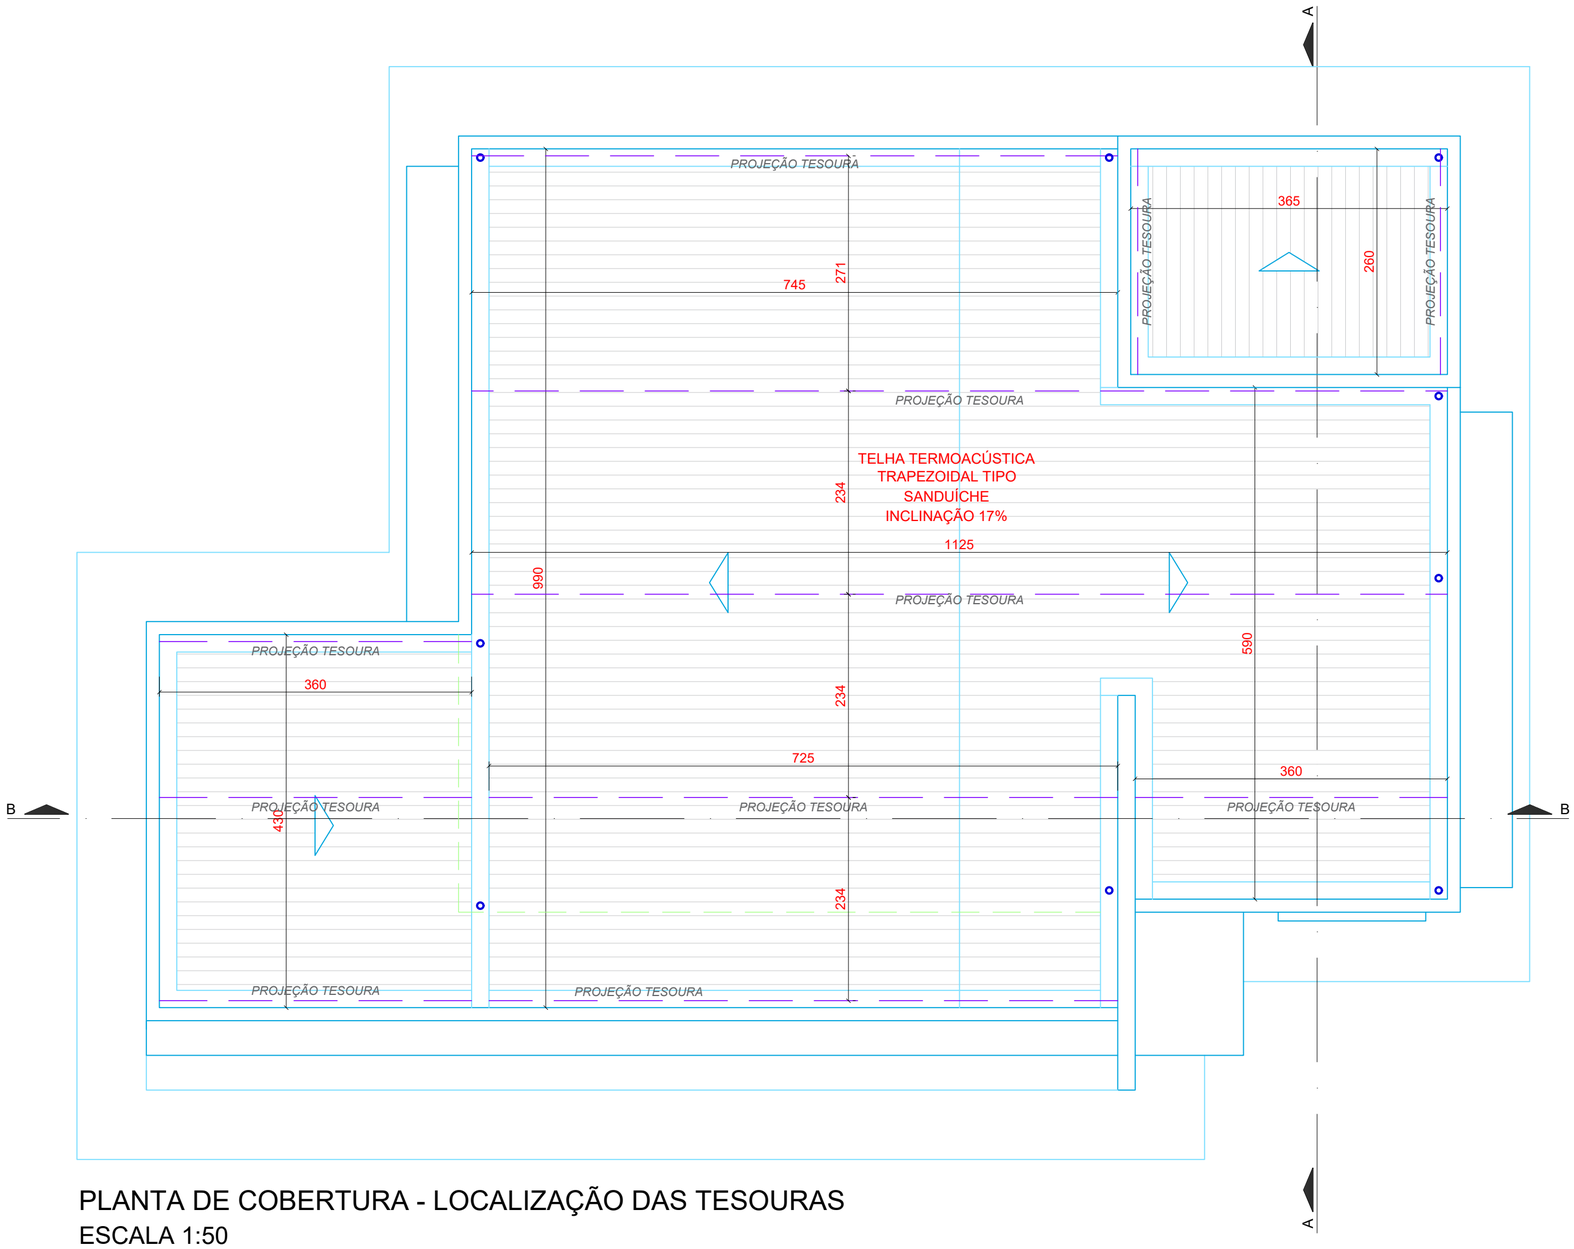

PLANTA DE COBERTURA - LOCALIZAÇÃO DAS TESOURAS

ESCALA 1:50

PREFEITURA MUNICIPAL DE PORTO UNIÃO - SC

OBRA
CAPELA MORTUÁRIA DA LANÇA

LOCAL DA OBRA
BR-280, Intersecção com a SC-340, Localidade da Lança - Porto União - SC

- DETALHE COBERTURA

ÁREA TOTAL
134,32 m²

PROJETO
Arquitetônico

FOLHA:
ARQ
ANEXO

RESPONSÁVEL TÉCNICO DE PROJETOS
Fabiana Weber Zabczuk
Arquiteta e Urbanista - CAU A60307-4

MUNICÍPIO:
Porto União

DATA:
Junho/2020

DESENHO
Fabiana W. Zabczuk

ESCALA:
indicada

ESTADO:
Santa Catarina