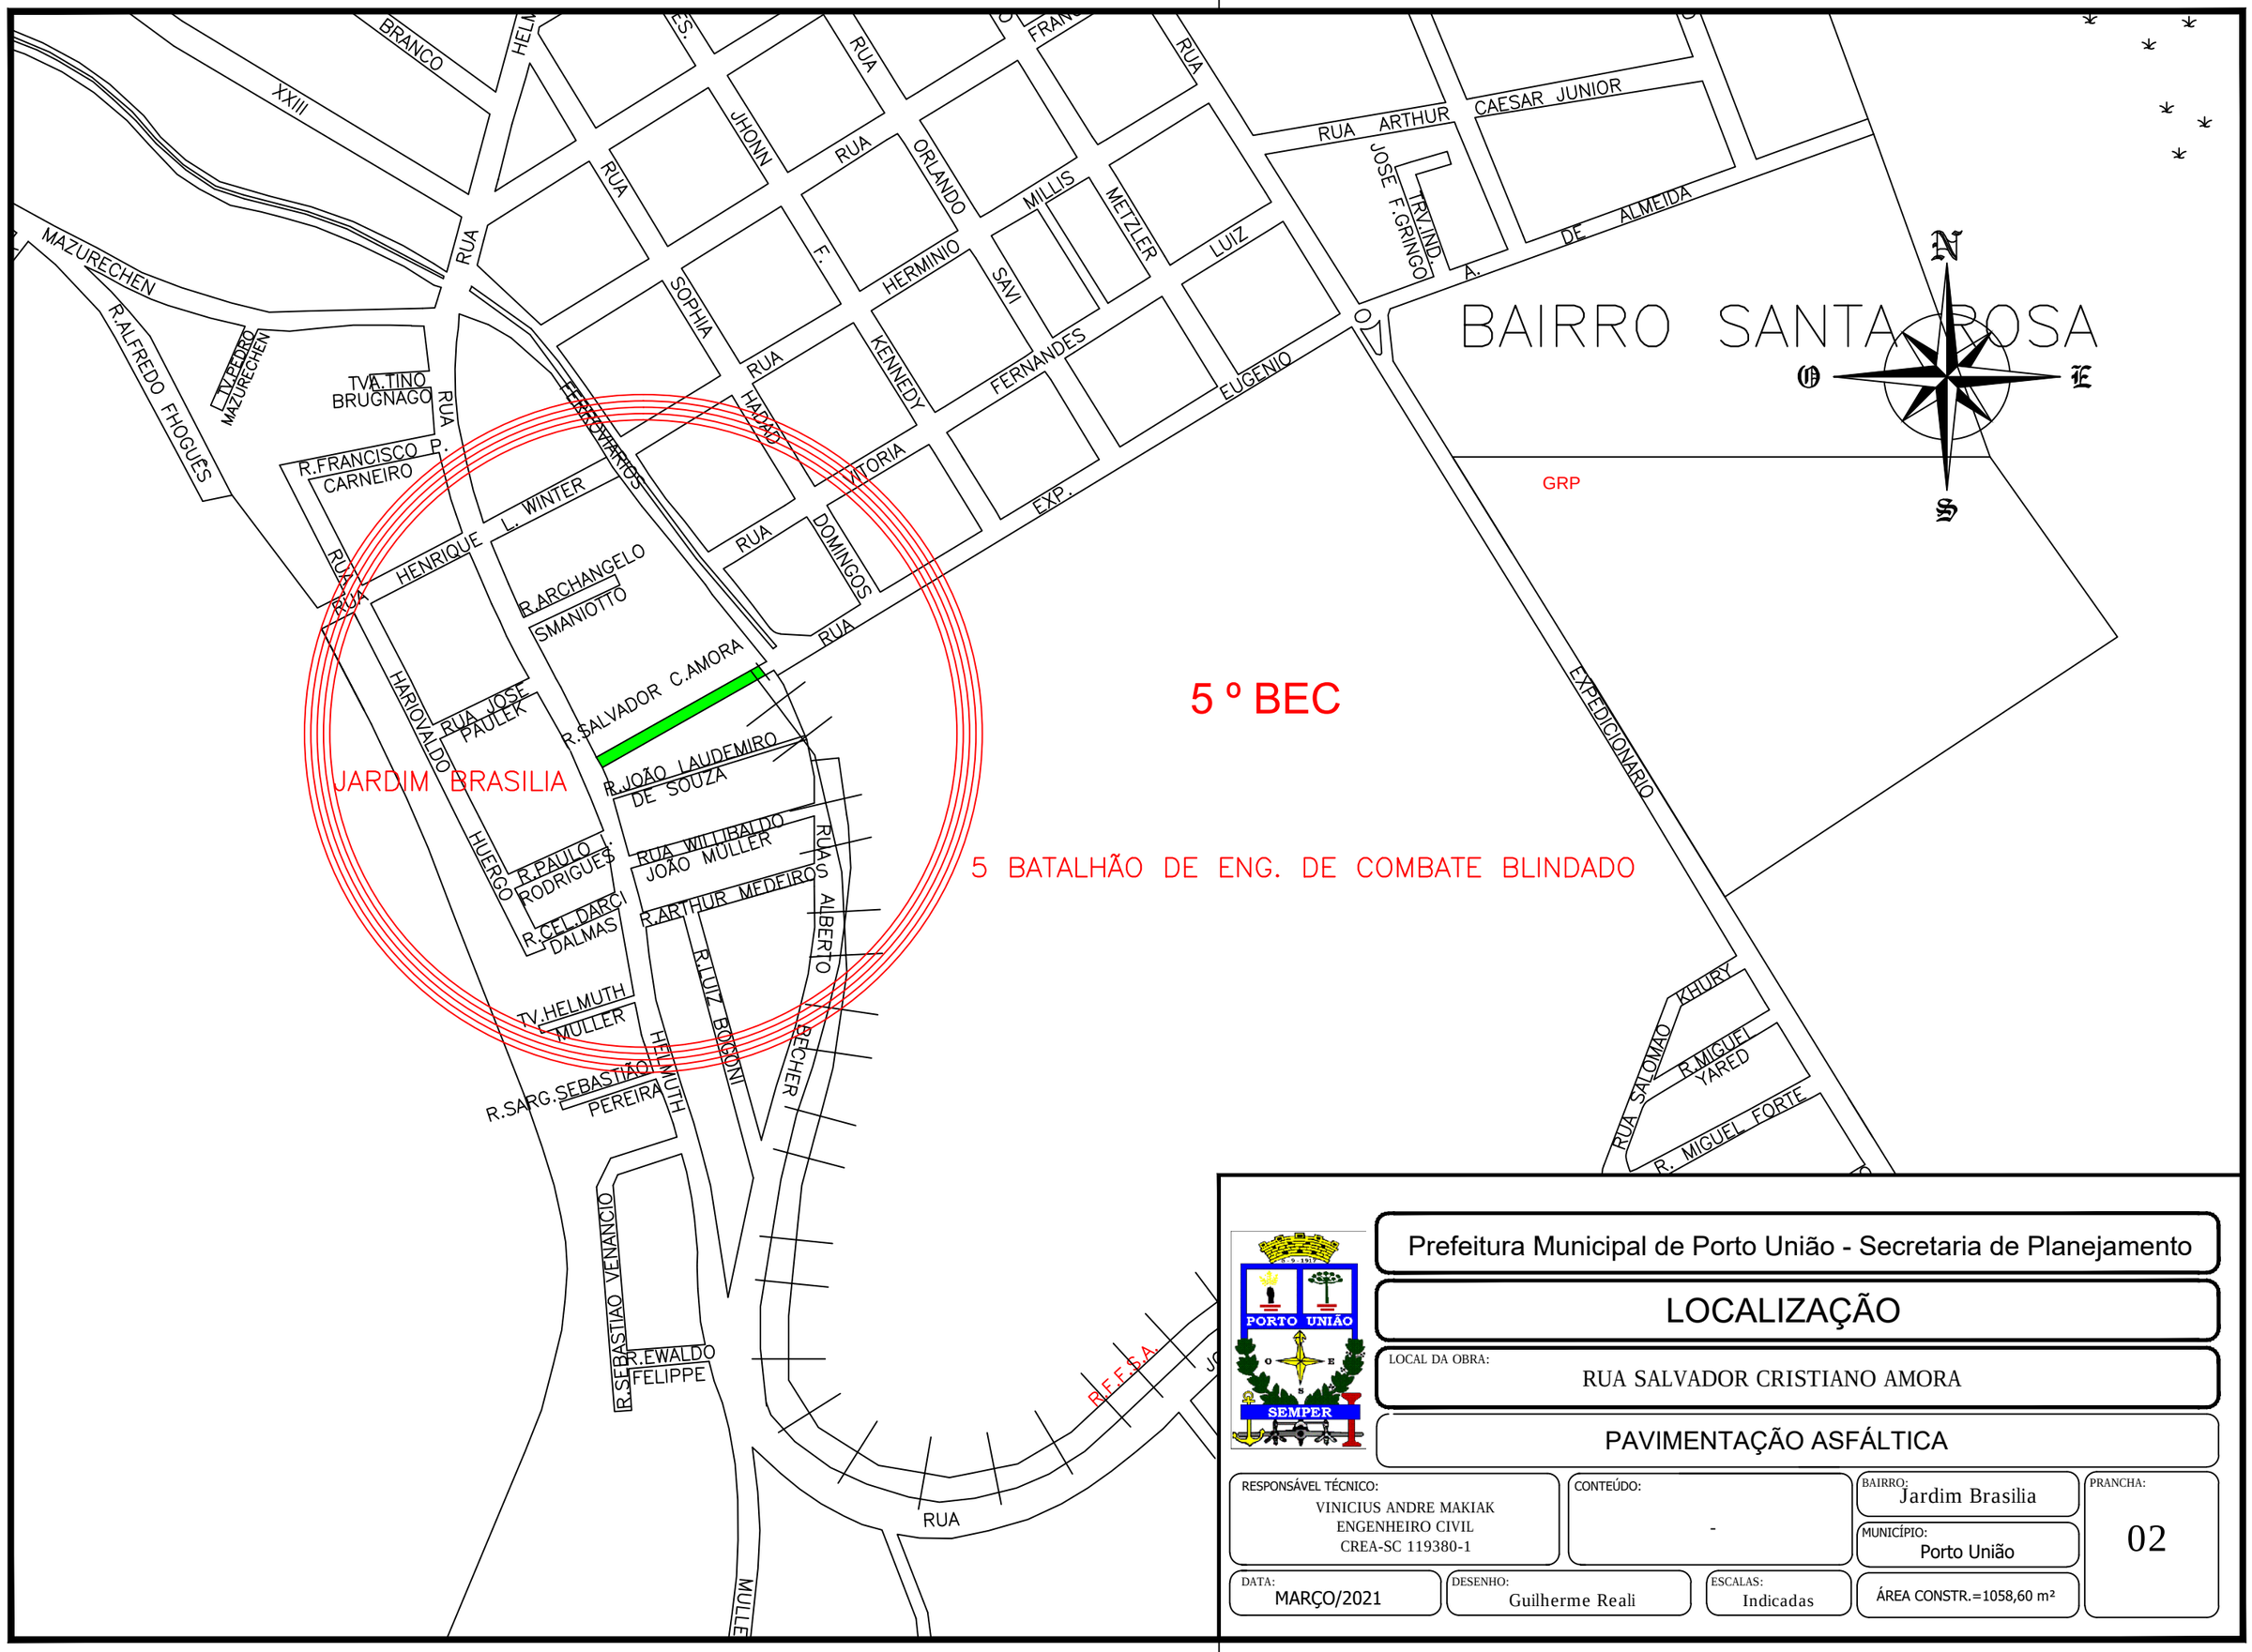

Prefeitura Municipal de Porto União - Secretaria de Planejamento

LOCALIZAÇÃO

LOCAL DA OBRA:
RUA SALVADOR CRISTIANO AMORA

PAVIMENTAÇÃO ASFÁLTICA

RESPONSÁVEL TÉCNICO:
VINICIUS ANDRE MAKIAK
ENGENHEIRO CIVIL
CREA-SC 119380-1

CONTEÚDO:
-

BAIRRO: Jardim Brasilia

MUNICÍPIO: Porto União

PRANCHA: 02

DATA: MARÇO/2021

DESENHO: Guilherme Reali

ESCALAS: Indicadas

ÁREA CONSTR.=1058,60 m²