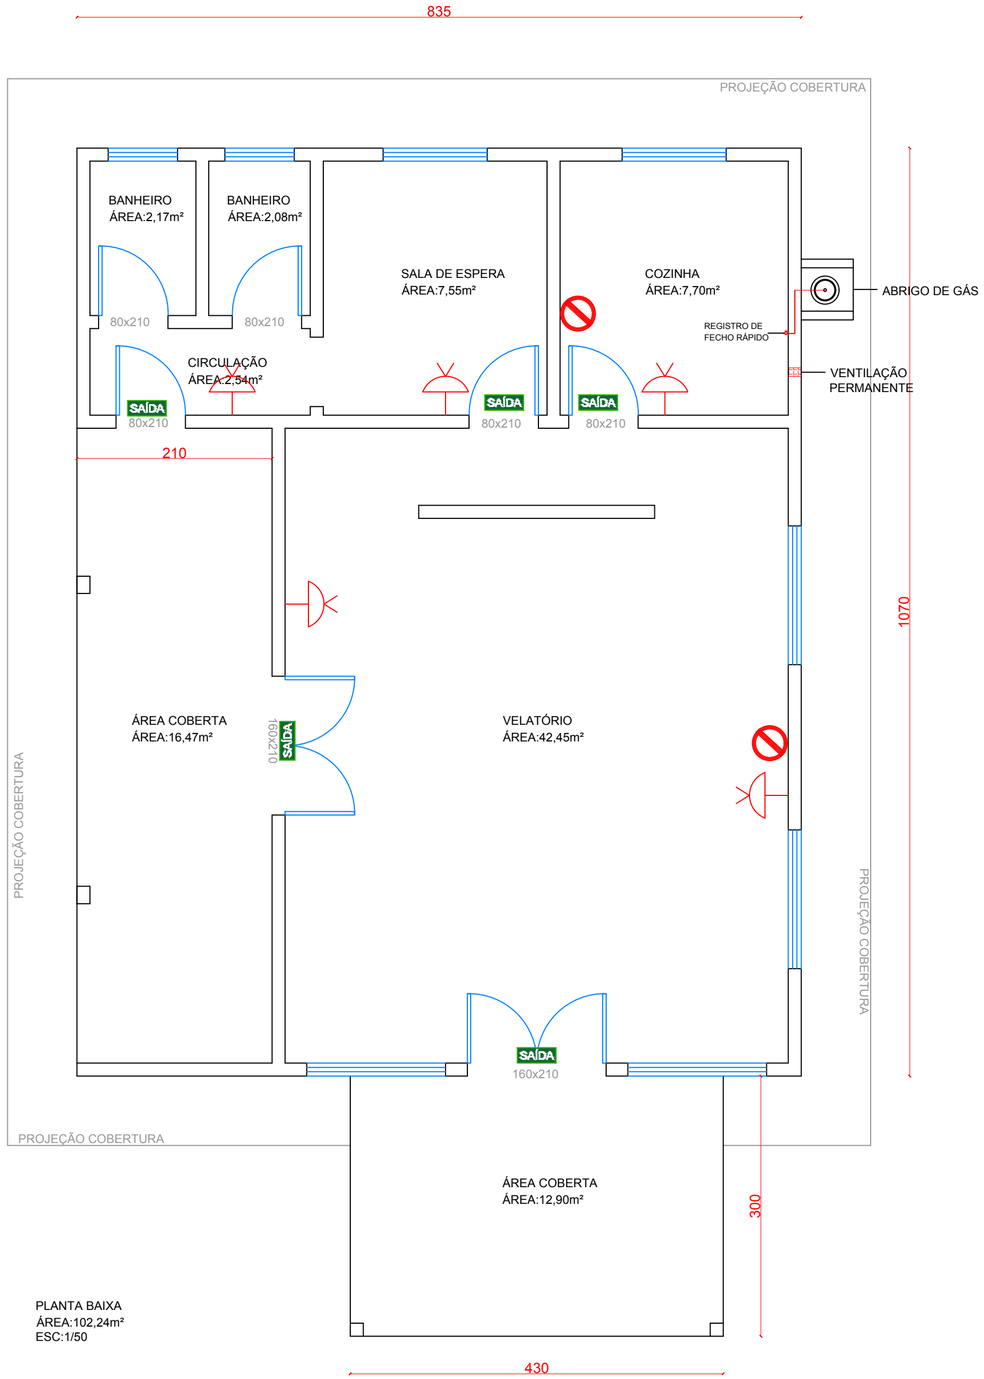

PLANTA BAIXA
ÁREA:102,24m²
ESC:1/50

SIMBOLOGIA / LEGENDA	
SAÍDA	SAÍDA DE EMERGÊNCIA FOTOLUMINECENTE
	LUMINÁRIA DE ILUMINAÇÃO DE EMERGÊNCIA ver detalhe de iluminação
	PLACA INDICATIVA DE SAÍDA ver detalhe de iluminação
	EXTINTOR DE INCÊNDIO

VINICIUS ANDRE MAKIAK:07126605935

Assinado de forma digital por VINICIUS ANDRE MAKIAK:07126605935
Dados: 2021.05.06 14:55:59 -03'00'

PREFEITURA MUNICIPAL DE PORTO UNIÃO - SC

OBRA
CAPELA MORTUÁRIA BAIRRO SÃO PEDRO

LOCAL DA OBRA
Rua André Lubi nº 713

ÁREA TOTAL
102,24 m²

PROJETO
Preventivo

FOLHA:
01/02

RESPONSÁVEL TÉCNICO DE PROJETOS
Geferson Luis Constantino Junior
Engenheiro Civil CREA-SC 155733-0

MUNICÍPIO:
Porto União

DATA:
MARÇO/2019

DESENHO
Juliane Sedor

ESCALA:
1/50

ESTADO:
Santa Catarina