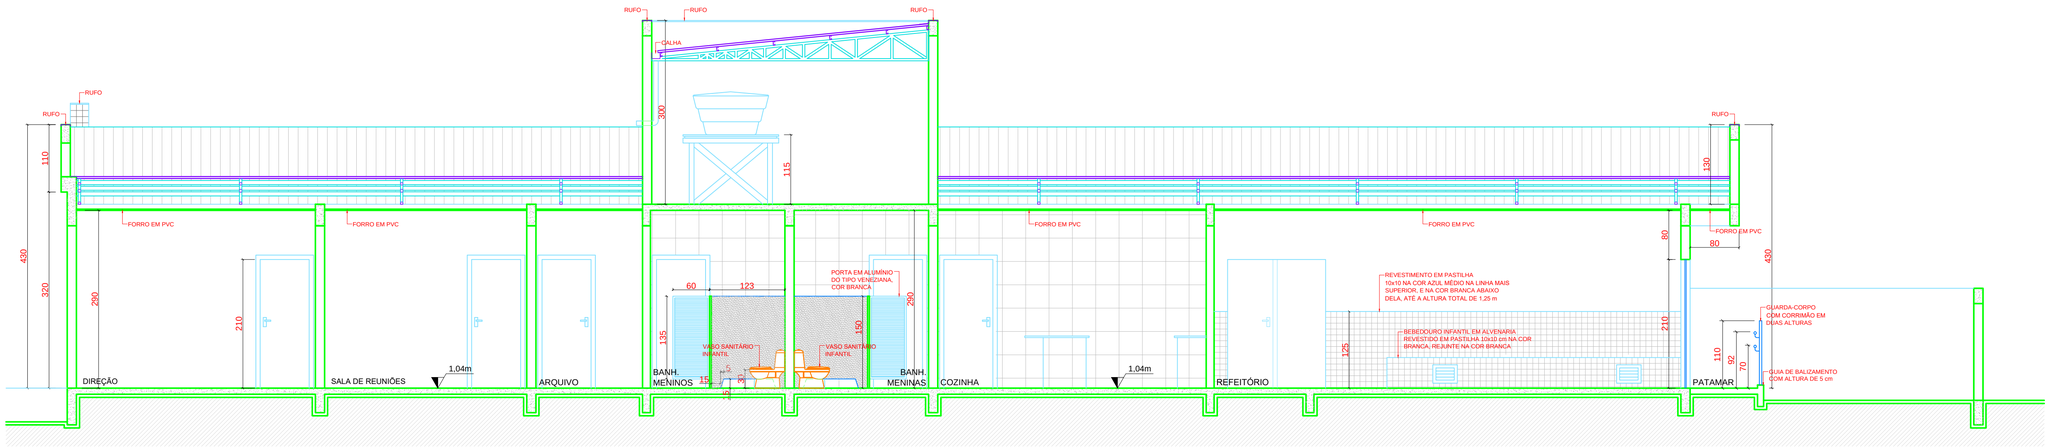

CORTE BB'
ESCALA 1:50

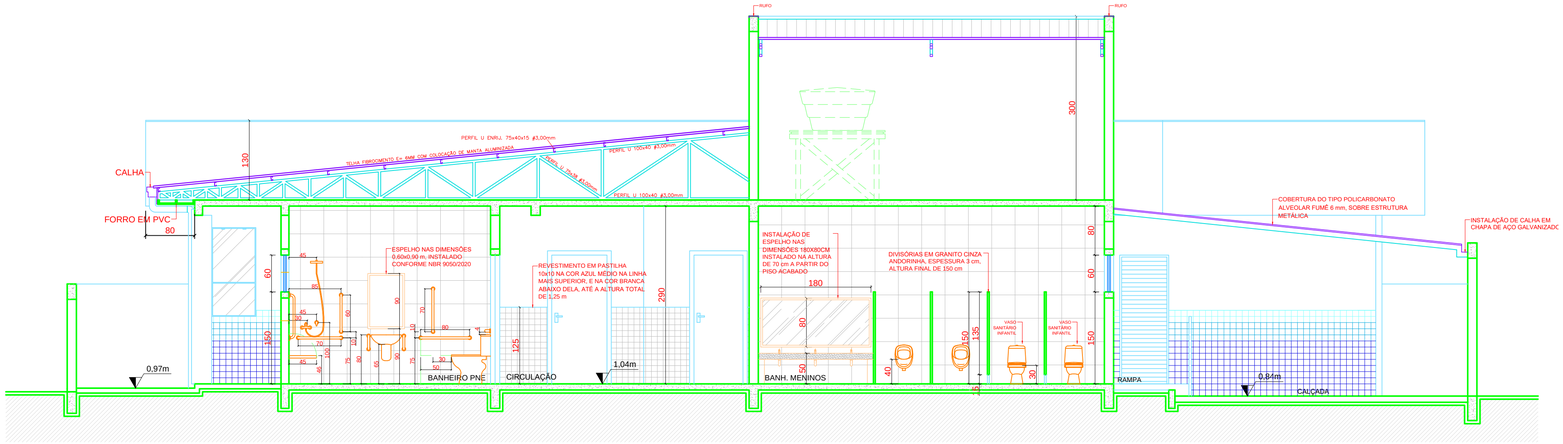

CORTE AA'
ESCALA 1:50

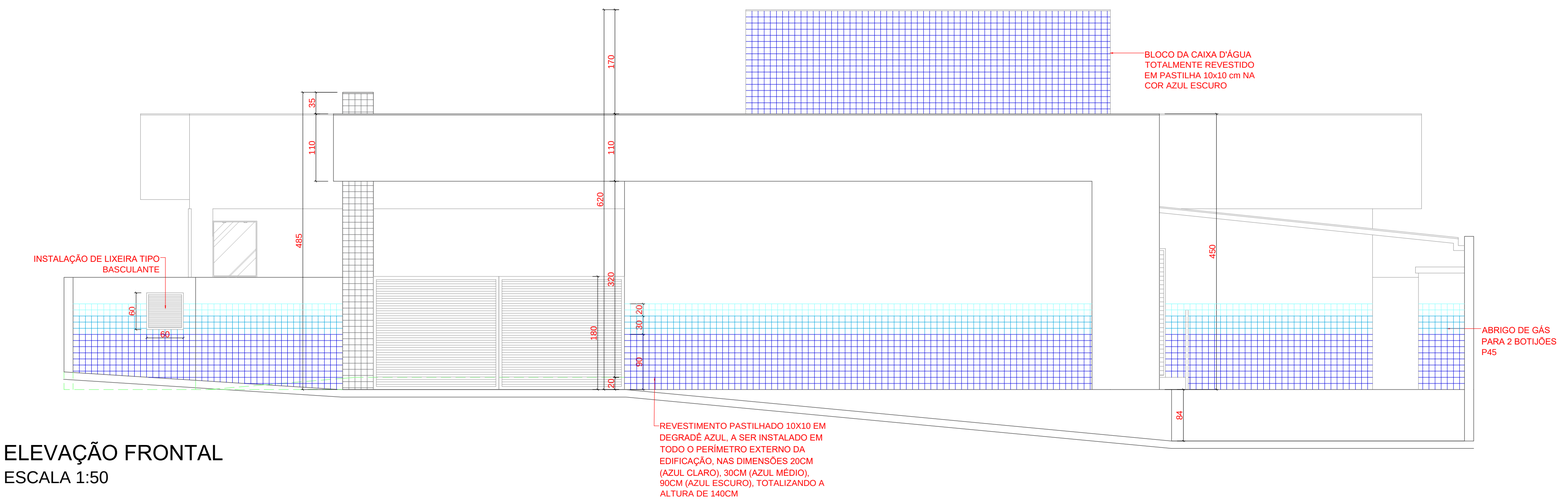

ELEVAÇÃO FRONTAL
ESCALA 1:50

PREFEITURA MUNICIPAL DE PORTO UNIÃO - SC

OBRA
REFORMA E AMPLIAÇÃO DO NEI TREM DA ALEGRIA

LOCAL DA OBRA
Rua Francisco Piluski, 258, Bairro Vice King - Porto União, SC

- CORTES
- ELEVAÇÃO

ÁREA TOTAL
A reformar 278,01 m²
A ampliar 128,60 m²

RESPONSÁVEL TÉCNICO DE PROJETOS
Fabiana Weber Zabczuk
Arquiteta Urbanista CAU nº A80307-4
FABIANA WEBER:05340831965 Assinado de forma digital por FABIANA WEBER:05340831965 Dados: 2021.06.29 14:37:11 -03'00'

PROJETO: Arquitetônico
MUNICÍPIO: Porto União
FOLHA: ARQ 03/05

DATA: Abril/2021
DESENHO: Pâmella Holz
ESCALA: indicada
ESTADO: Santa Catarina