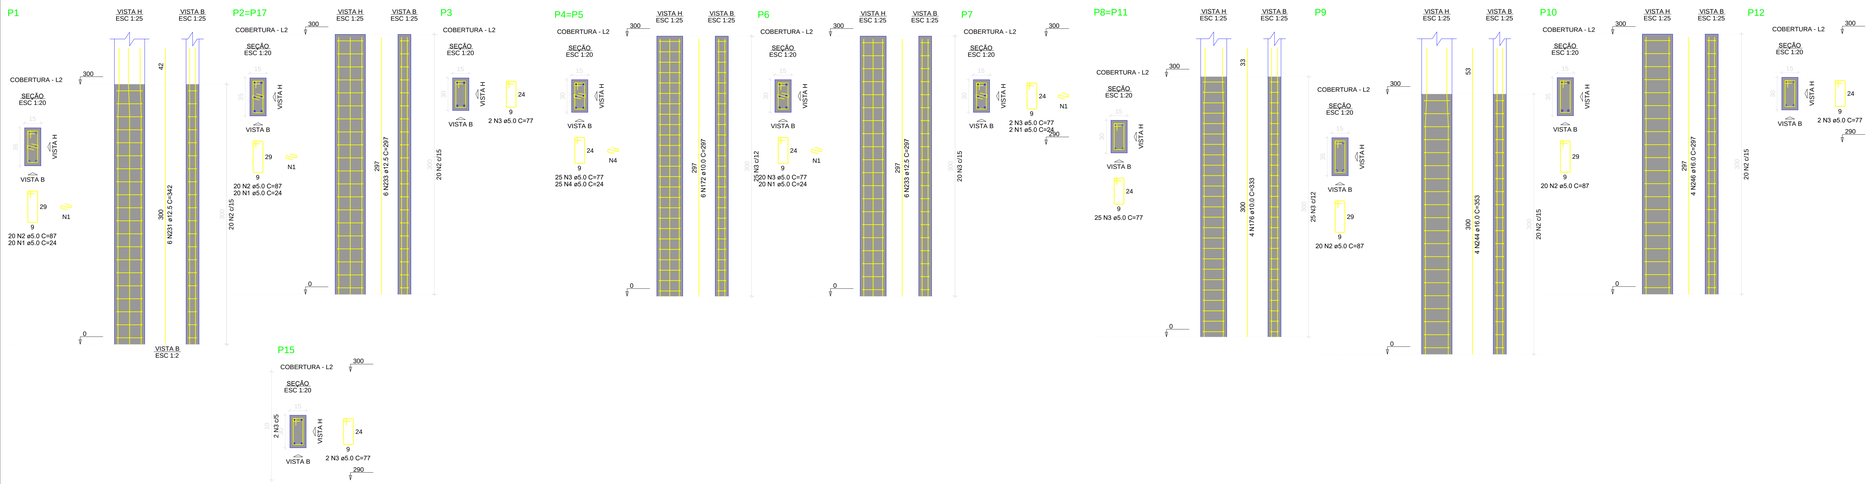

PREFEITURA MUNICIPAL DE PORTO UNIÃO - SC

OBRA: REFORMA E AMPLIAÇÃO DO NEI TREM DA ALEGRIA

LOCAL DA OBRA: Rua Francisco Piluski, 258, Bairro Vice King - Porto União, SC

- DETALHES - ARMADURAS

RESPONSÁVEL TÉCNICO DE PROJETO: Vinicius André Makiak, Engenheiro Civil - CREA-SC 116980-1

Assinado de forma digital por VINICIUS ANDRE MAKIAK:07126605935 Dados: 2021.06.17 09:12:28 -03'00'

AREA TOTAL: 406,61 m²

PROJETO: Estrutural

FOLHA: ESTR 06/08

MUNICÍPIO: Porto União

ESTADO: Santa Catarina

DATA: Abril/2021

DESENHO: Vinícius A. Makiak

ESCALA: indicada