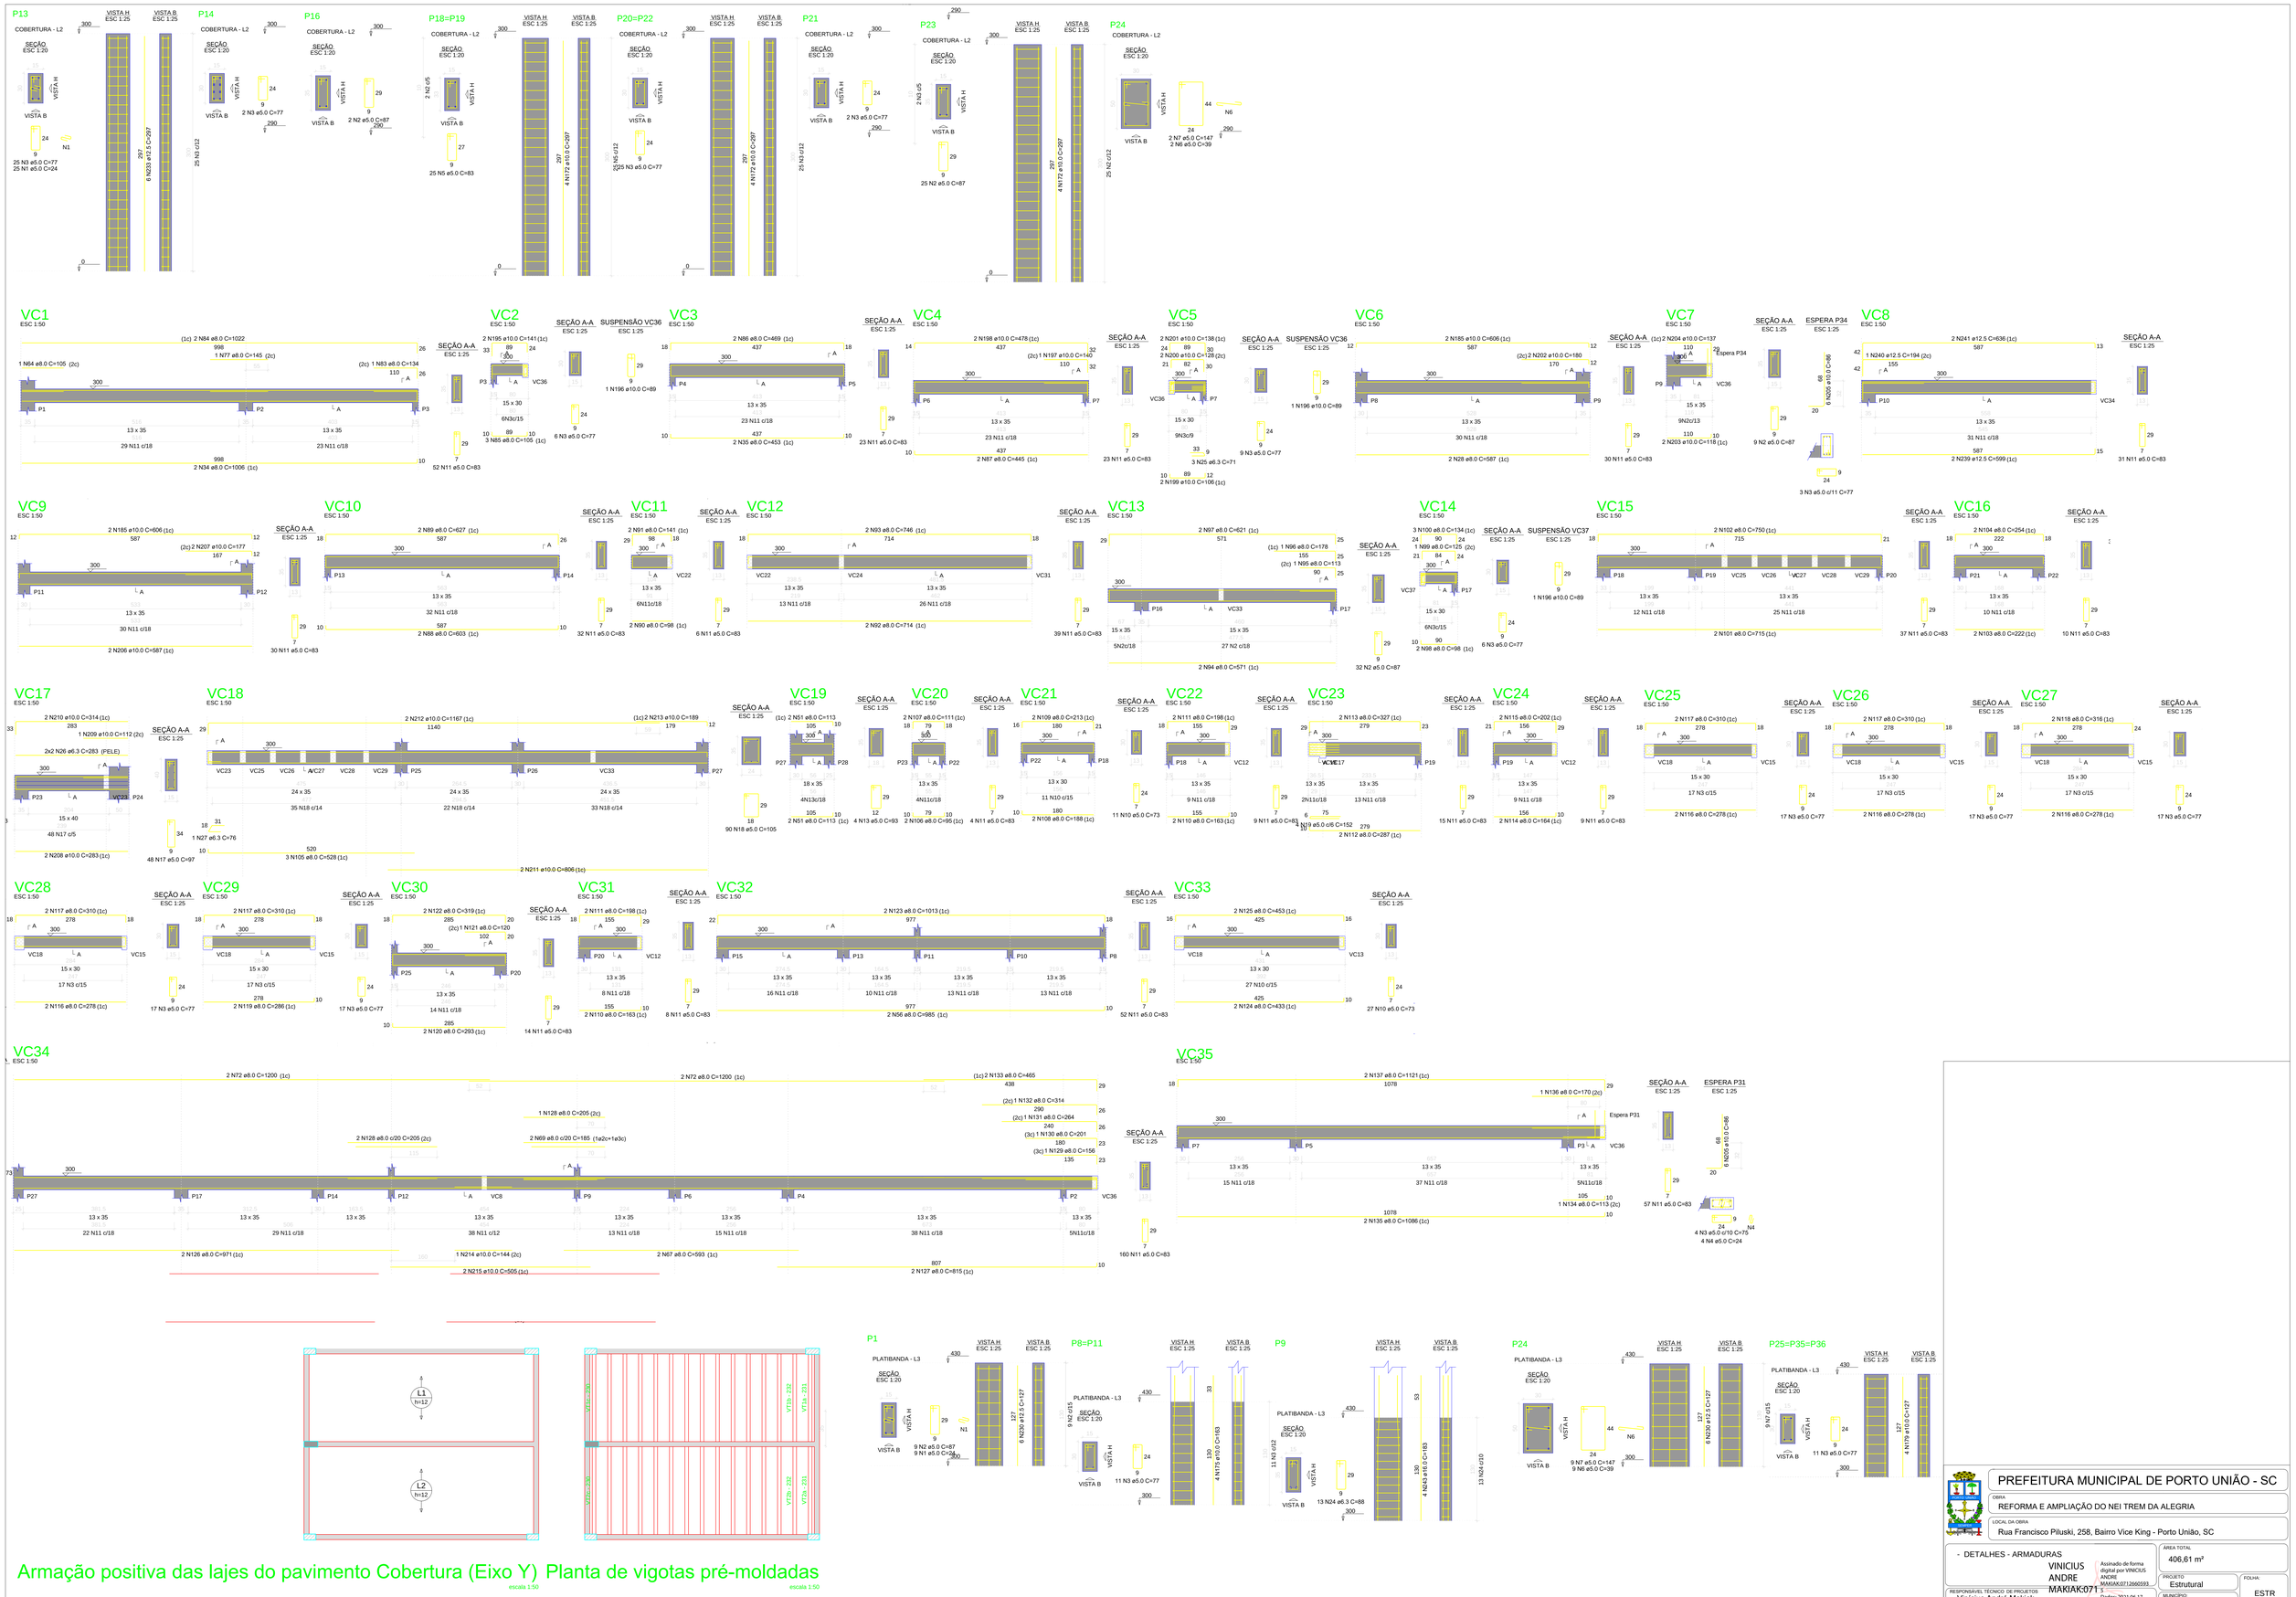


PREFEITURA MUNICIPAL DE PORTO UNIÃO - SC

OBRA
REFORMA E AMPLIAÇÃO DO NEI TREM DA ALEGRIA

LOCAL DA OBRA
Rua Francisco Piluski, 258, Bairro Vice King - Porto União, SC

- DETALHES - ARMADURAS

VINICIUS ANDRE MAKIAK:07126605935
Assinado de forma digital por VINICIUS ANDRE MAKIAK:07126605935
Dados: 2021.06.17 09:14:21 -03'00'

AREA TOTAL: 406,61 m²

RESPONSÁVEL TÉCNICO DE PROJETOS: Vinícius André Makiak, Engenheiro Civil - CREA-SC 119380-1

PROJETO: Estrutural

FOLHA: ESTR 07/08

MUNICÍPIO: Porto União

DATA: Abril/2021

DESENHO: Vinícius A. Makiak

ESCALA: indicada

ESTADO: Santa Catarina