



PLANTA - ESGOTO  
ESCALA 1:50

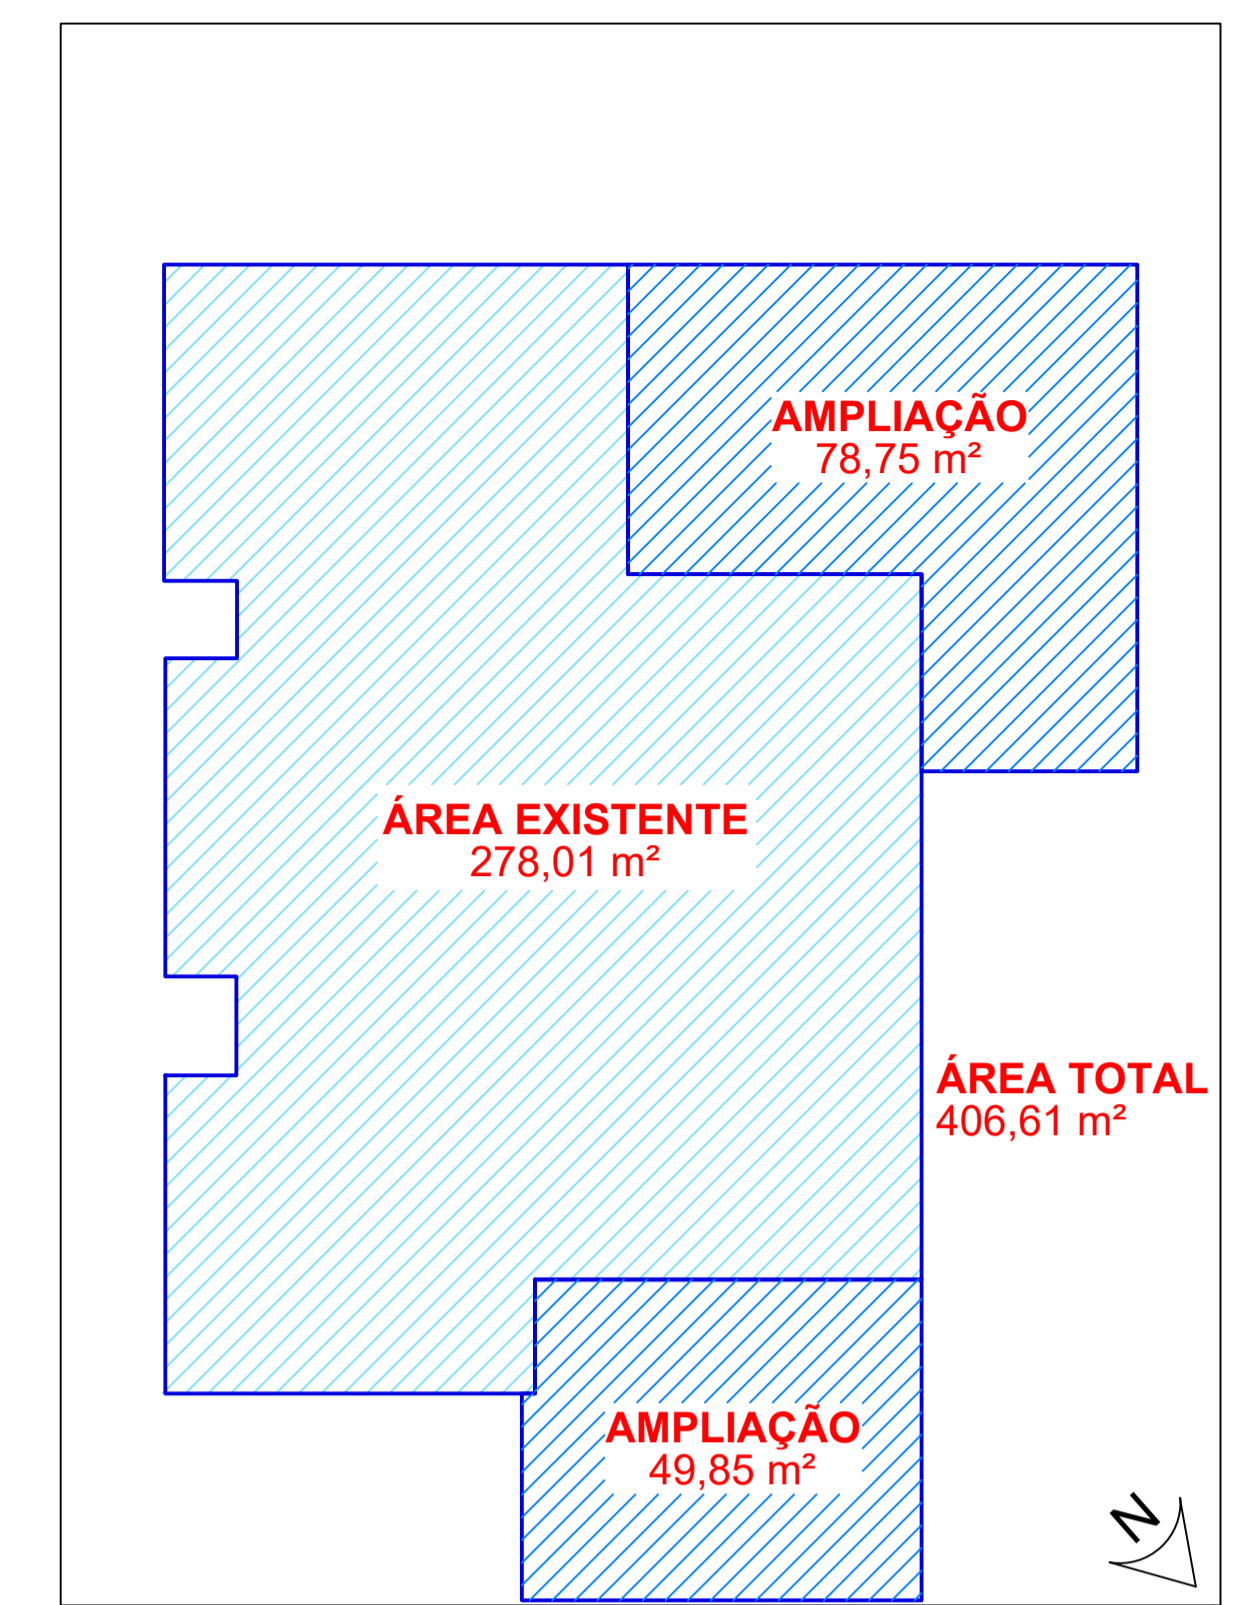

RUA FRANCISCO PILUSKI, 258  
BAIRRO VICE KING

PLANTA DE LOCALIZAÇÃO  
ESCALA 1:150

 <b>PREFEITURA MUNICIPAL DE PORTO UNIÃO - SC</b>			
OBRA: REFORMA E AMPLIAÇÃO DO NEI TREM DA ALEGRIA			
LOCAL DA OBRA: Rua Francisco Piluski, 258, Bairro Vice King - Porto União, SC			
- PLANTA DE SITUAÇÃO - PLANTA - ESGOTO		ÁREA TOTAL: 406,61 m <sup>2</sup>	
PROJETO: Sanitário		FOLHA: SANIT 01/03	
RESPONSÁVEL TÉCNICO DE PROJETOS: Fabiana Weber Zabczuk Arquiteta Urbanista CAU nº 480301-4		MUNICÍPIO: Porto União	
DATA: Abril/2021	DESENHO: Fabiana W. Zabczuk	ESCALA: indicada	ESTADO: Santa Catarina