



PLANTA - ÁGUAS PLUVIAIS / DRENAGEM
 ESCALA 1:50

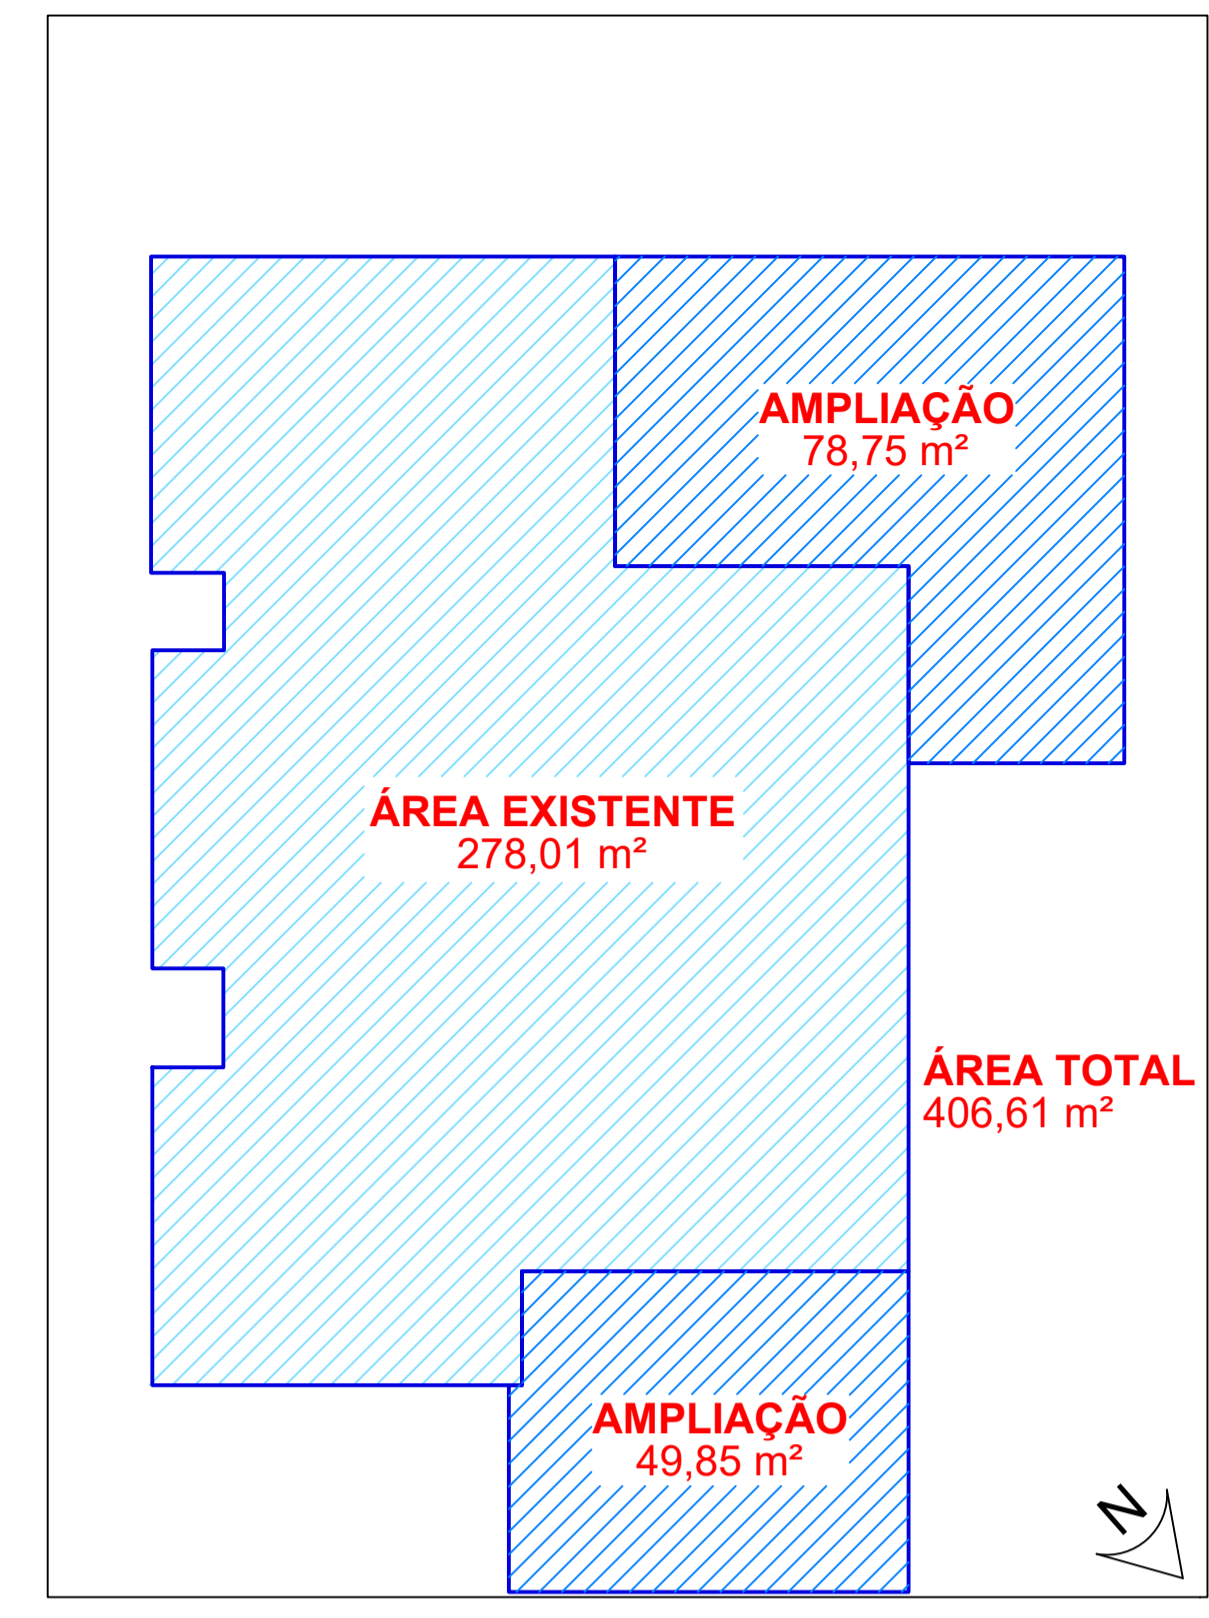


RUA FRANCISCO PILUSKI, 258
 BAIRRO VICE KING

PLANTA DE LOCALIZAÇÃO
 ESCALA 1:150

DETALHE - EXECUÇÃO DRENO
 ESCALA 1:25

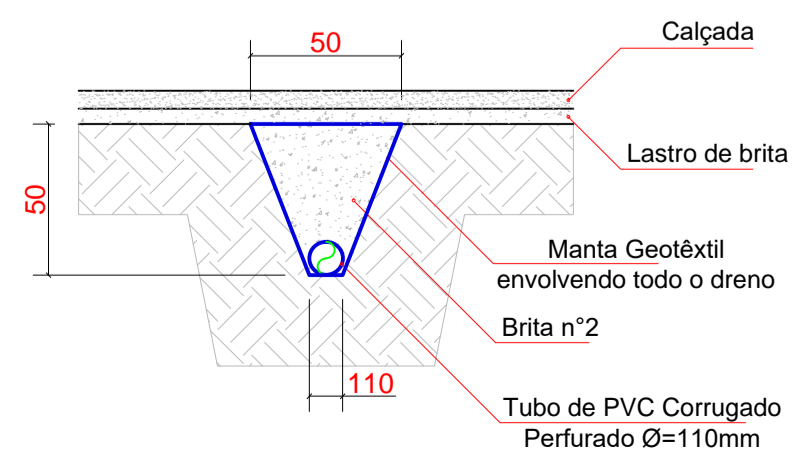

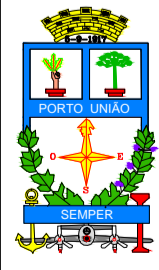 PREFEITURA MUNICIPAL DE PORTO UNIÃO - SC	
OBRA: REFORMA E AMPLIAÇÃO DO NEI TREM DA ALEGRIA	
LOCAL DA OBRA: Rua Francisco Piluski, 258, Bairro Vice King - Porto União, SC	
- PLANTA - ÁGUAS PLUVIAIS / DRENAGEM	
RESPONSÁVEL TÉCNICO DE PROJETOS Fabiana Weber Zabczuk Arquiteta Urbanista CAU nº. A03031/4	PROJETO: Águas Pluviais MUNICÍPIO: Porto União ESTADO: Santa Catarina
DATA: Abril/2021 DESENHO: Fabiana W. Zabczuk ESCALA: indicada	ÁREA TOTAL: 406,61 m² FOLHA: PLUV 01/01