
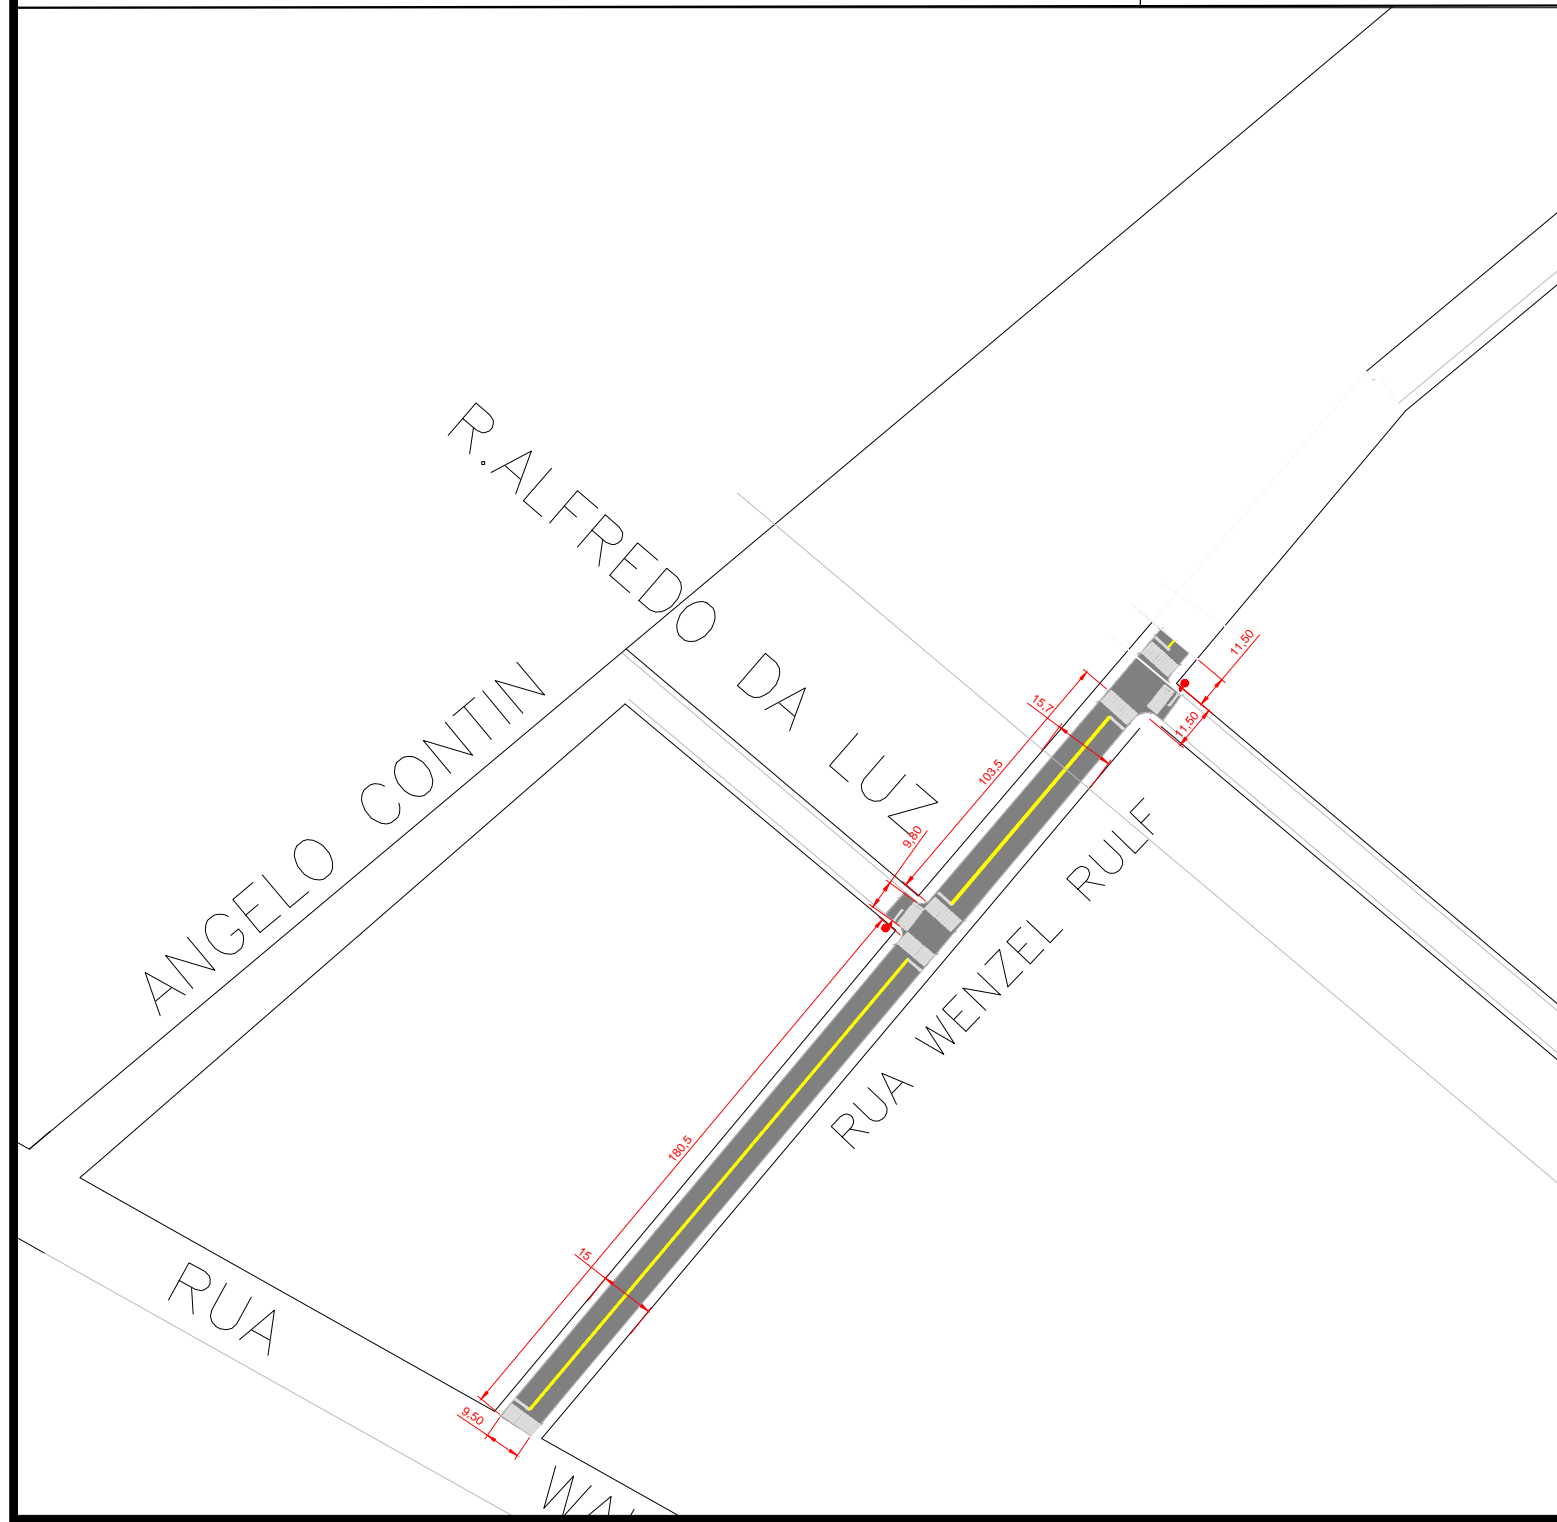



FAIXA DE PEDESTRE

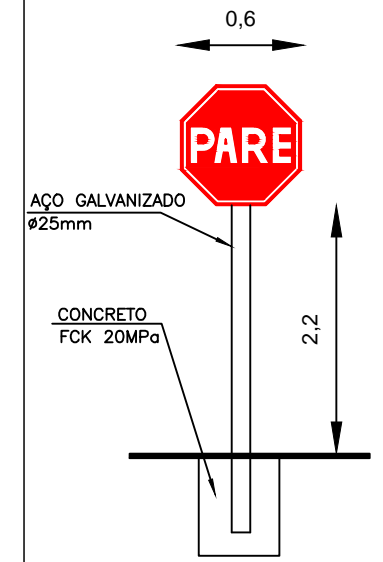

				Prefeitura Municipal de Porto União - Secretaria de Planejamento			
				SINALIZAÇÃO			
				LOCAL DA OBRA: RUA WENZEL RULF			
				PAVIMENTAÇÃO ASFÁLTICA			
RESPONSÁVEL TÉCNICO: VINICIUS ANDRE MAKIAK ENGENHEIRO CIVIL CREA-SC 119380-1		ÁREA DE GOLAS/ LIMPA RODAS :		BAIRRO: Area Industrial		PRANCHA: 04	
DATA: MARÇO/2020		DESENHO: Guilherme Reali		ESCALAS: Indicadas		MUNICÍPIO: Porto União	
				ÁREA CONSTR. = 4.553,35 m ²			