



ELEVAÇÃO LATERAL ESQUERDA
ESC. 1/50

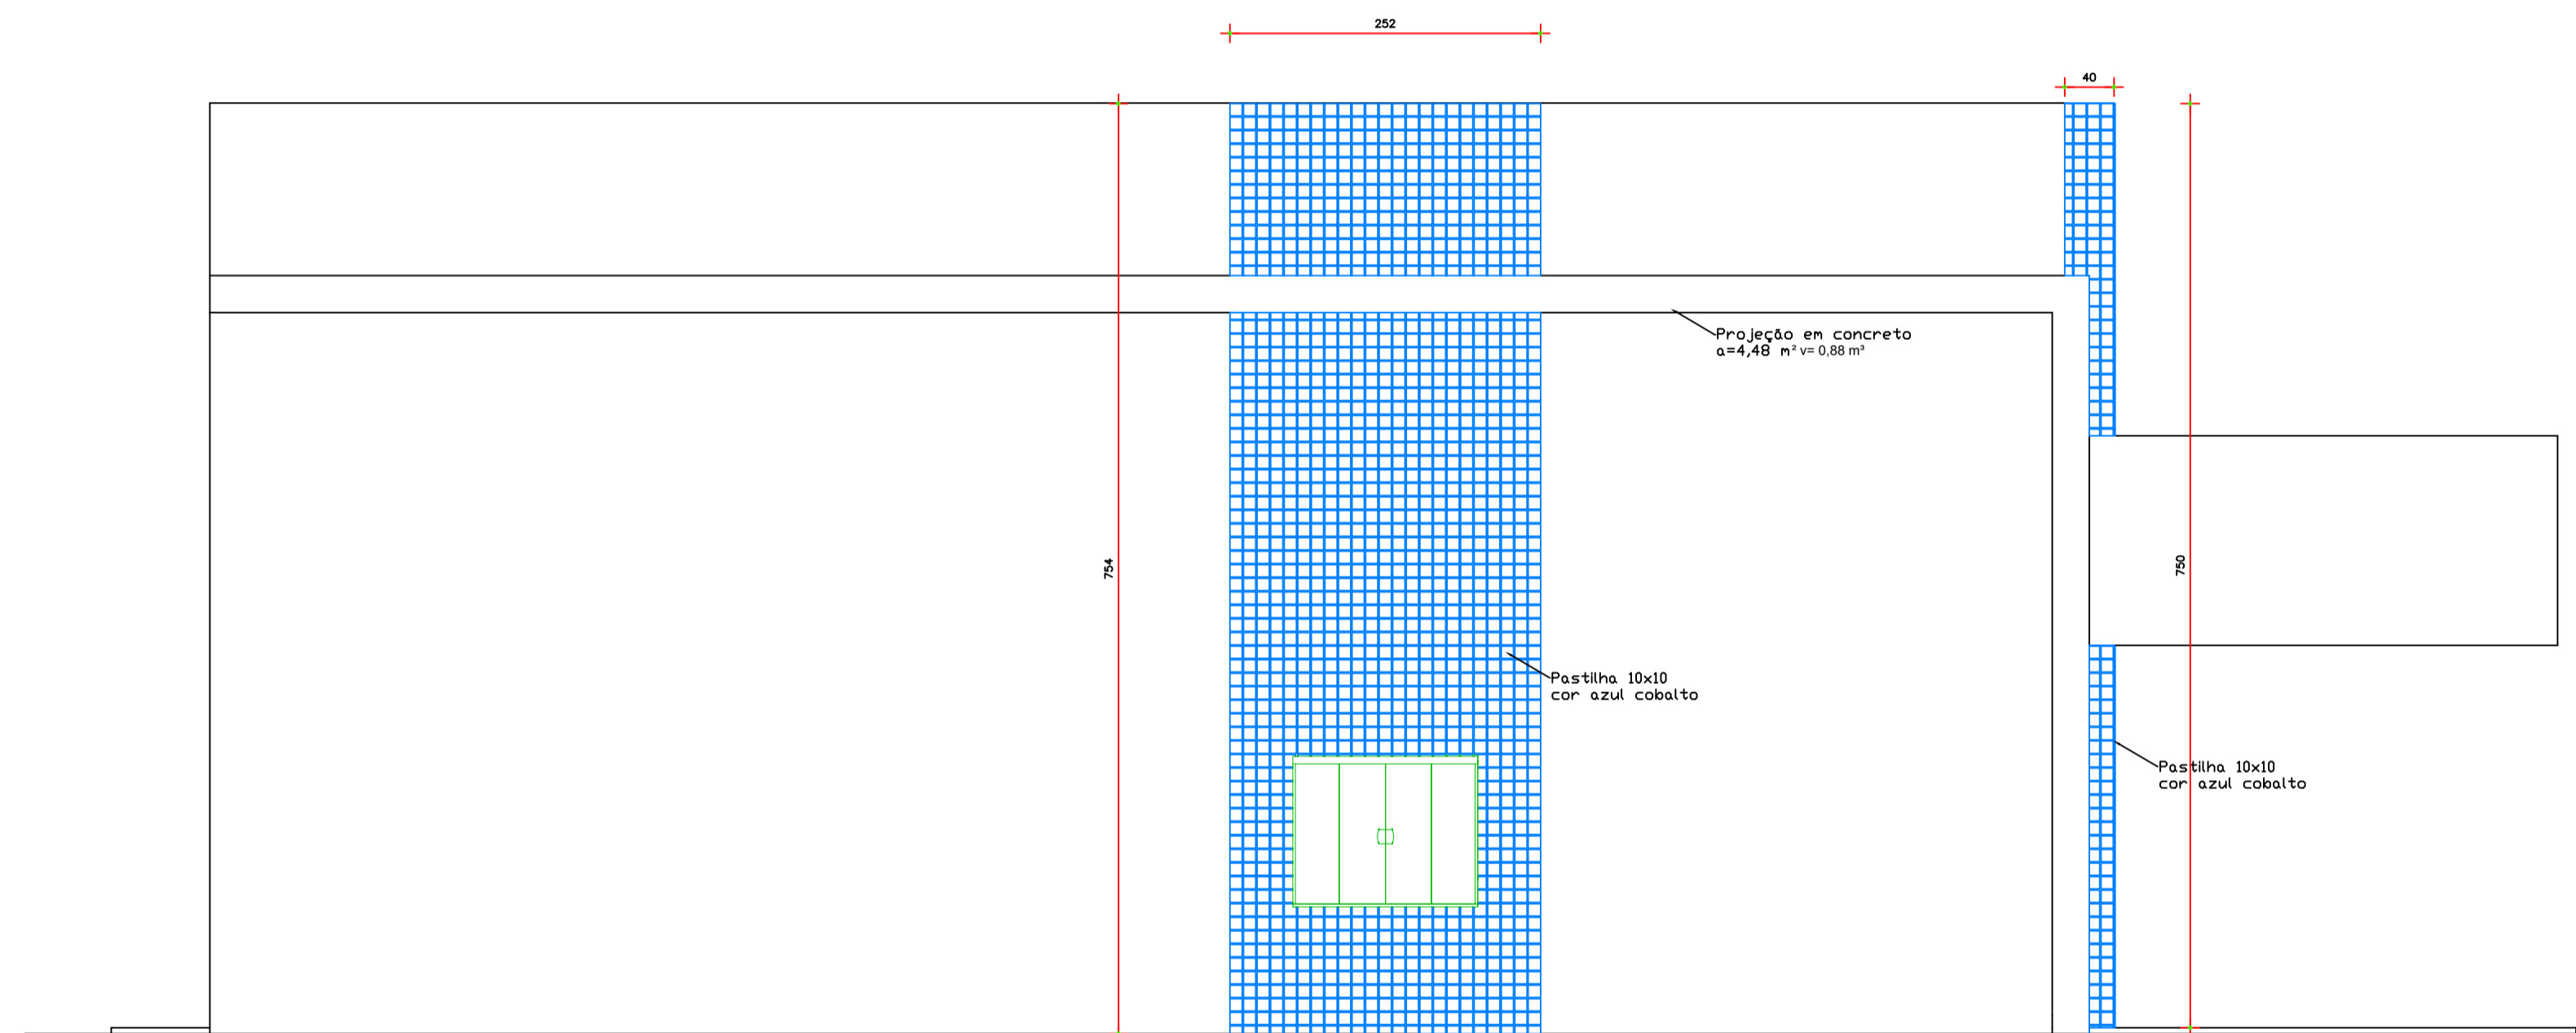

ELEVAÇÃO LATERAL ESQUERDA
ESC. 1/50

 PREFEITURA MUNICIPAL DE PORTO UNIÃO - SC			
DBRA PREFEITURA MUNICIPAL DE PORTO UNIÃO			
LOCAL DA DBRA Rua Wnceslau Braz, nº 461 - São Pedro - Porto União - SC			
RESPONSÁVEL TÉCNICO DE PROJETOS Vinicius André Makiak Engenheiro Civil - CREA/SC nº119380-1		PROJETO MUNICÍPIO Porto União	
DATA Junho / 2020		ESCALA: indicada	
DESENHO V.A. Makiak		ESTADO Santa Catarina	
FOLHA 03/03		ÁREA TOTAL	