



PROJETO ARQUITETONICO TERREO 228 m²
ESC. 1/75

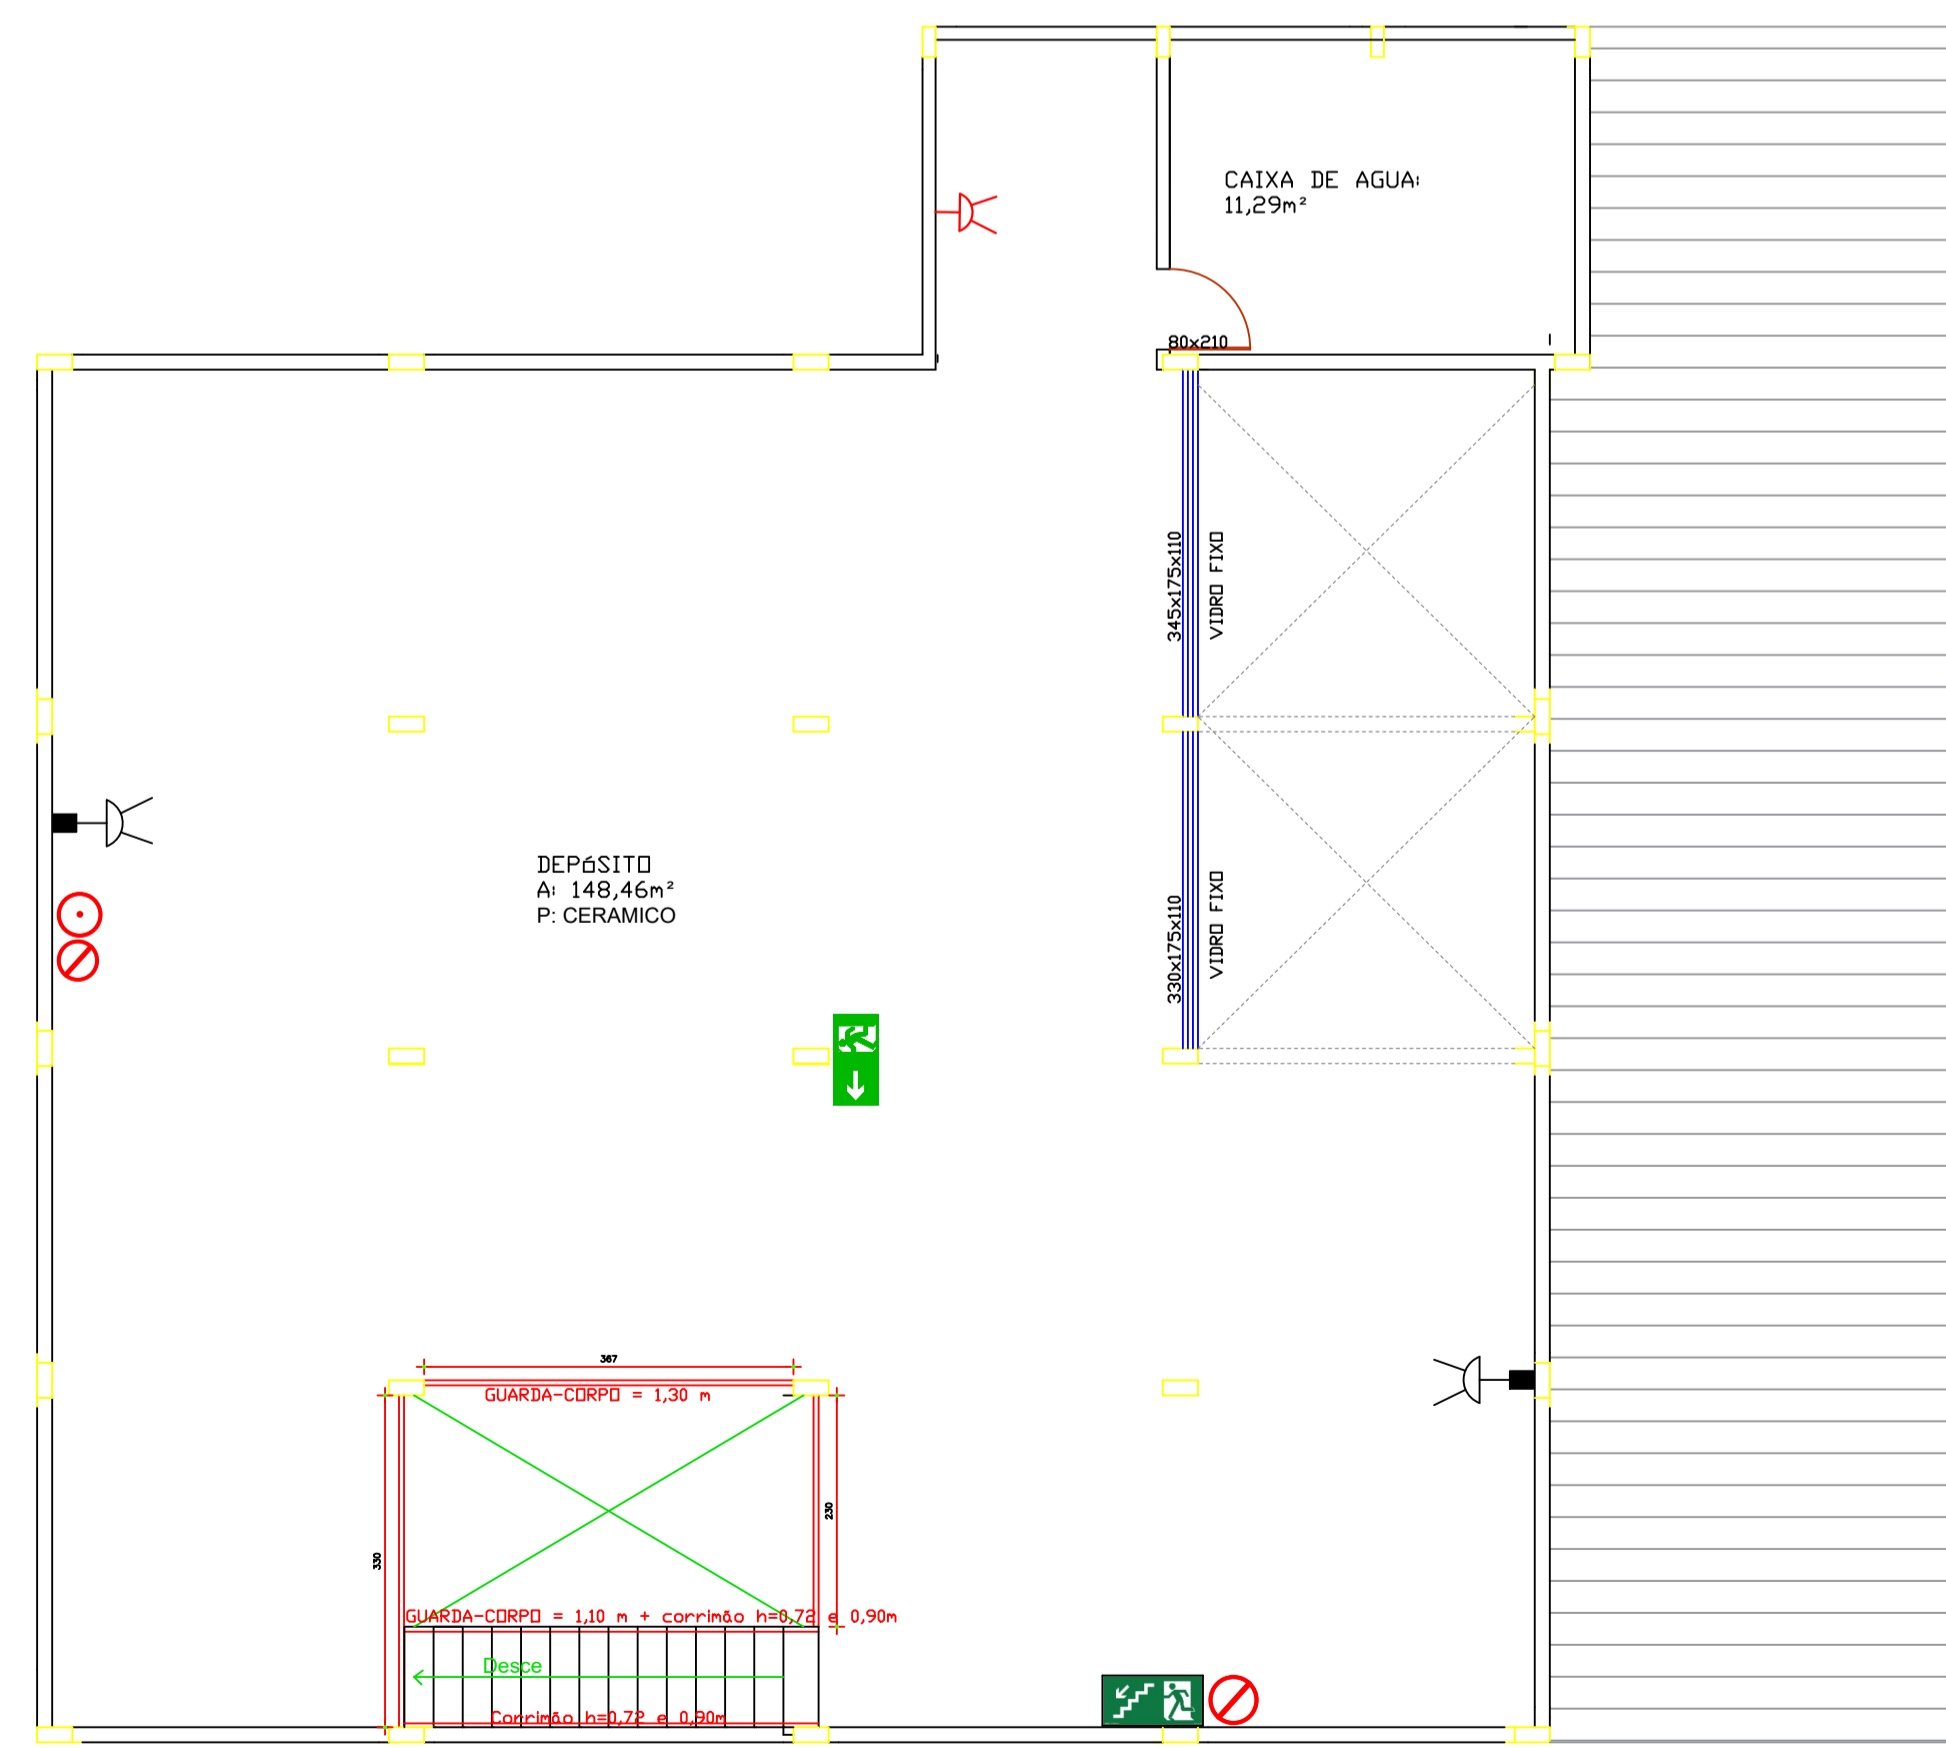

PROJETO ARQUITETONICO SUPERIOR 228 m²
ESC. 1/75

SIMBOLOGIA / LEGENDA	
	PLACA DE SAÍDA tipo fotoluminescente, 25 x 16 cm
	PLACA INDICATIVA DE SAÍDA tipo fotoluminescente, 25 x 16cm
	PLACA INDICATIVA DE ESCADA tipo fotoluminescente, 25 x 16cm
	EMERGÊNCIA 30W (ver detalhe de iluminação)
	EXTINTOR DE INCÊNDIO 20 B-C , 4kg
	EXTINTOR DE ÁGUA PRESSURIZADA (H2O) 2 A - 10 litros
	LUMINÁRIA DE ILUMINAÇÃO DE EMERGÊNCIA BLOCO AUTÔNOMO COM CEBIÊ (ver detalhe de iluminação)
	SINALIZAÇÃO DE ALERTA NOS QUADROS ELÉTRICOS

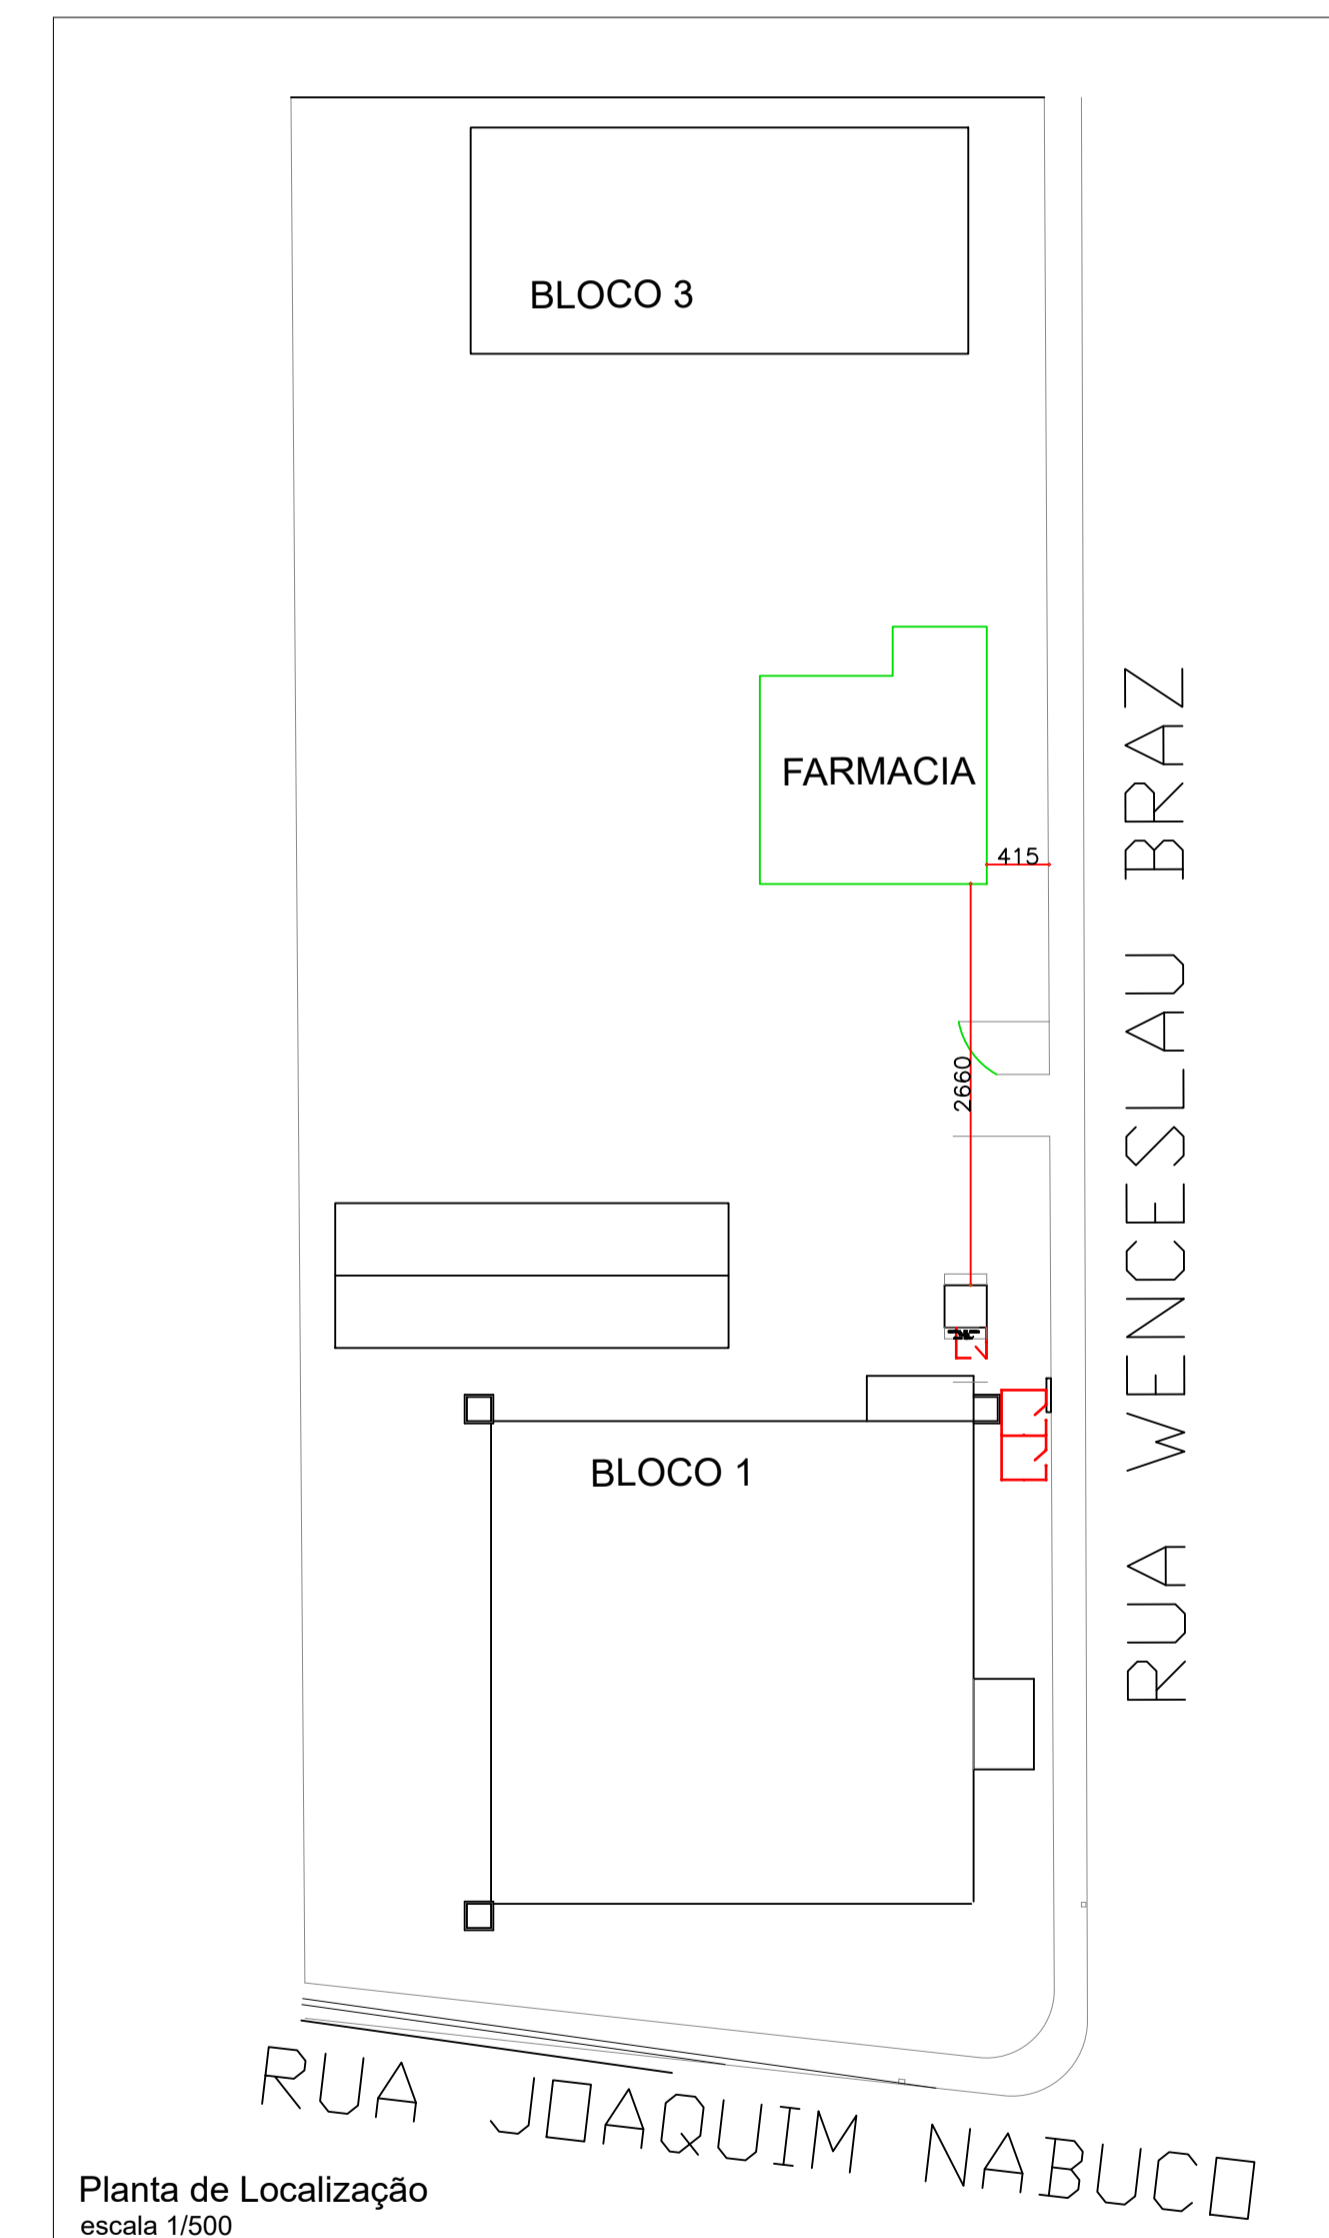

OBS: Esta edificação não fará uso GLP

PREFEITURA MUNICIPAL DE PORTO UNIÃO - SC	
OBRA PREFEITURA MUNICIPAL DE PORTO UNIÃO	
LOCAL DA OBRA Rua Wnceslau Braz, nº 461 - São Pedro - Porto União - SC	
PROJETO PROJETO PREVENTIVO CONTRA INCENDIO/ DETALHES	ÁREA TOTAL 456 m ²
RESPONSÁVEL TÉCNICO DE PROJETOS Vinicius André Maklak Engenheiro Civil - CREA/SC nº119380-1	MUNICÍPIO Porto União
DATA Agosto/2021	DESENHO Guilherme Reali
ESCALA indicada	ESTADO Santa Catarina
FOLHA 01/02	