PAVIMETAÇÕES SOBRE BASE

PAVIMETAÇÕES SOBRE PAVIMENTO EXISTENTE (RECAPE)

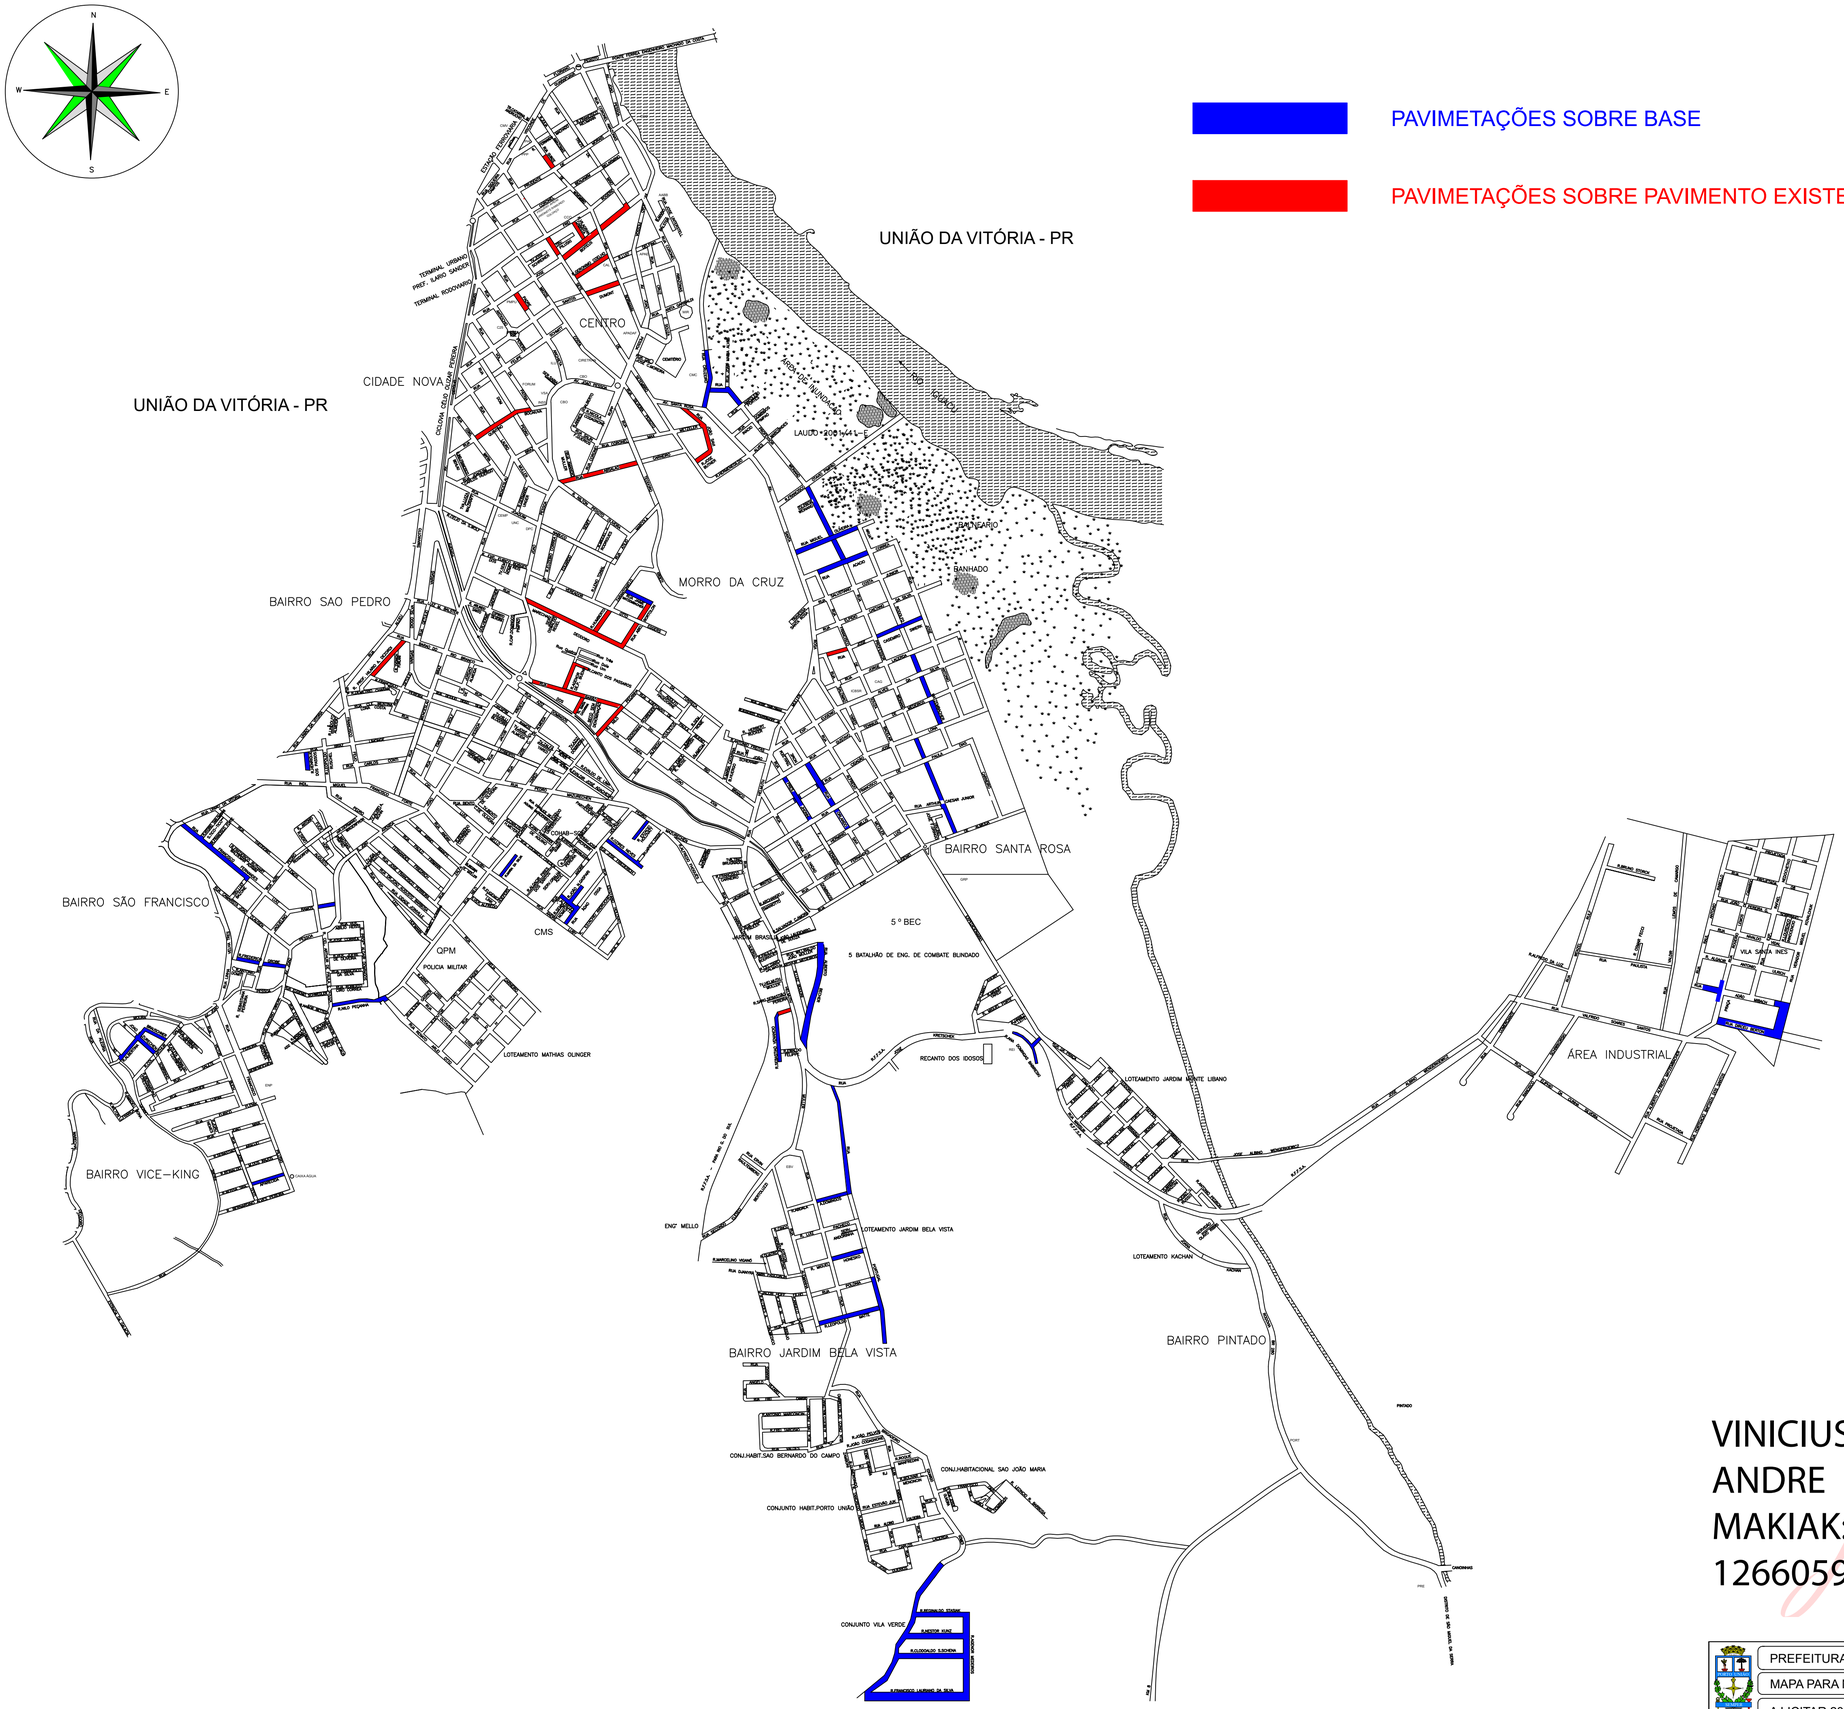


VINICIUS ANDRE MAKIAK:07126605935

Assinado de forma digital por VINICIUS ANDRE MAKIAK:07126605935
Dados: 2021.09.01 13:39:00 -03'00'

PREFEITURA MUNICIPAL DE PORTO UNIÃO - SC

MAPA PARA NOVA LICITAÇÃO PAVIMENTAÇÃO

A LICITAR 2021