




Forma do pavimento Terreo
escala 1:50

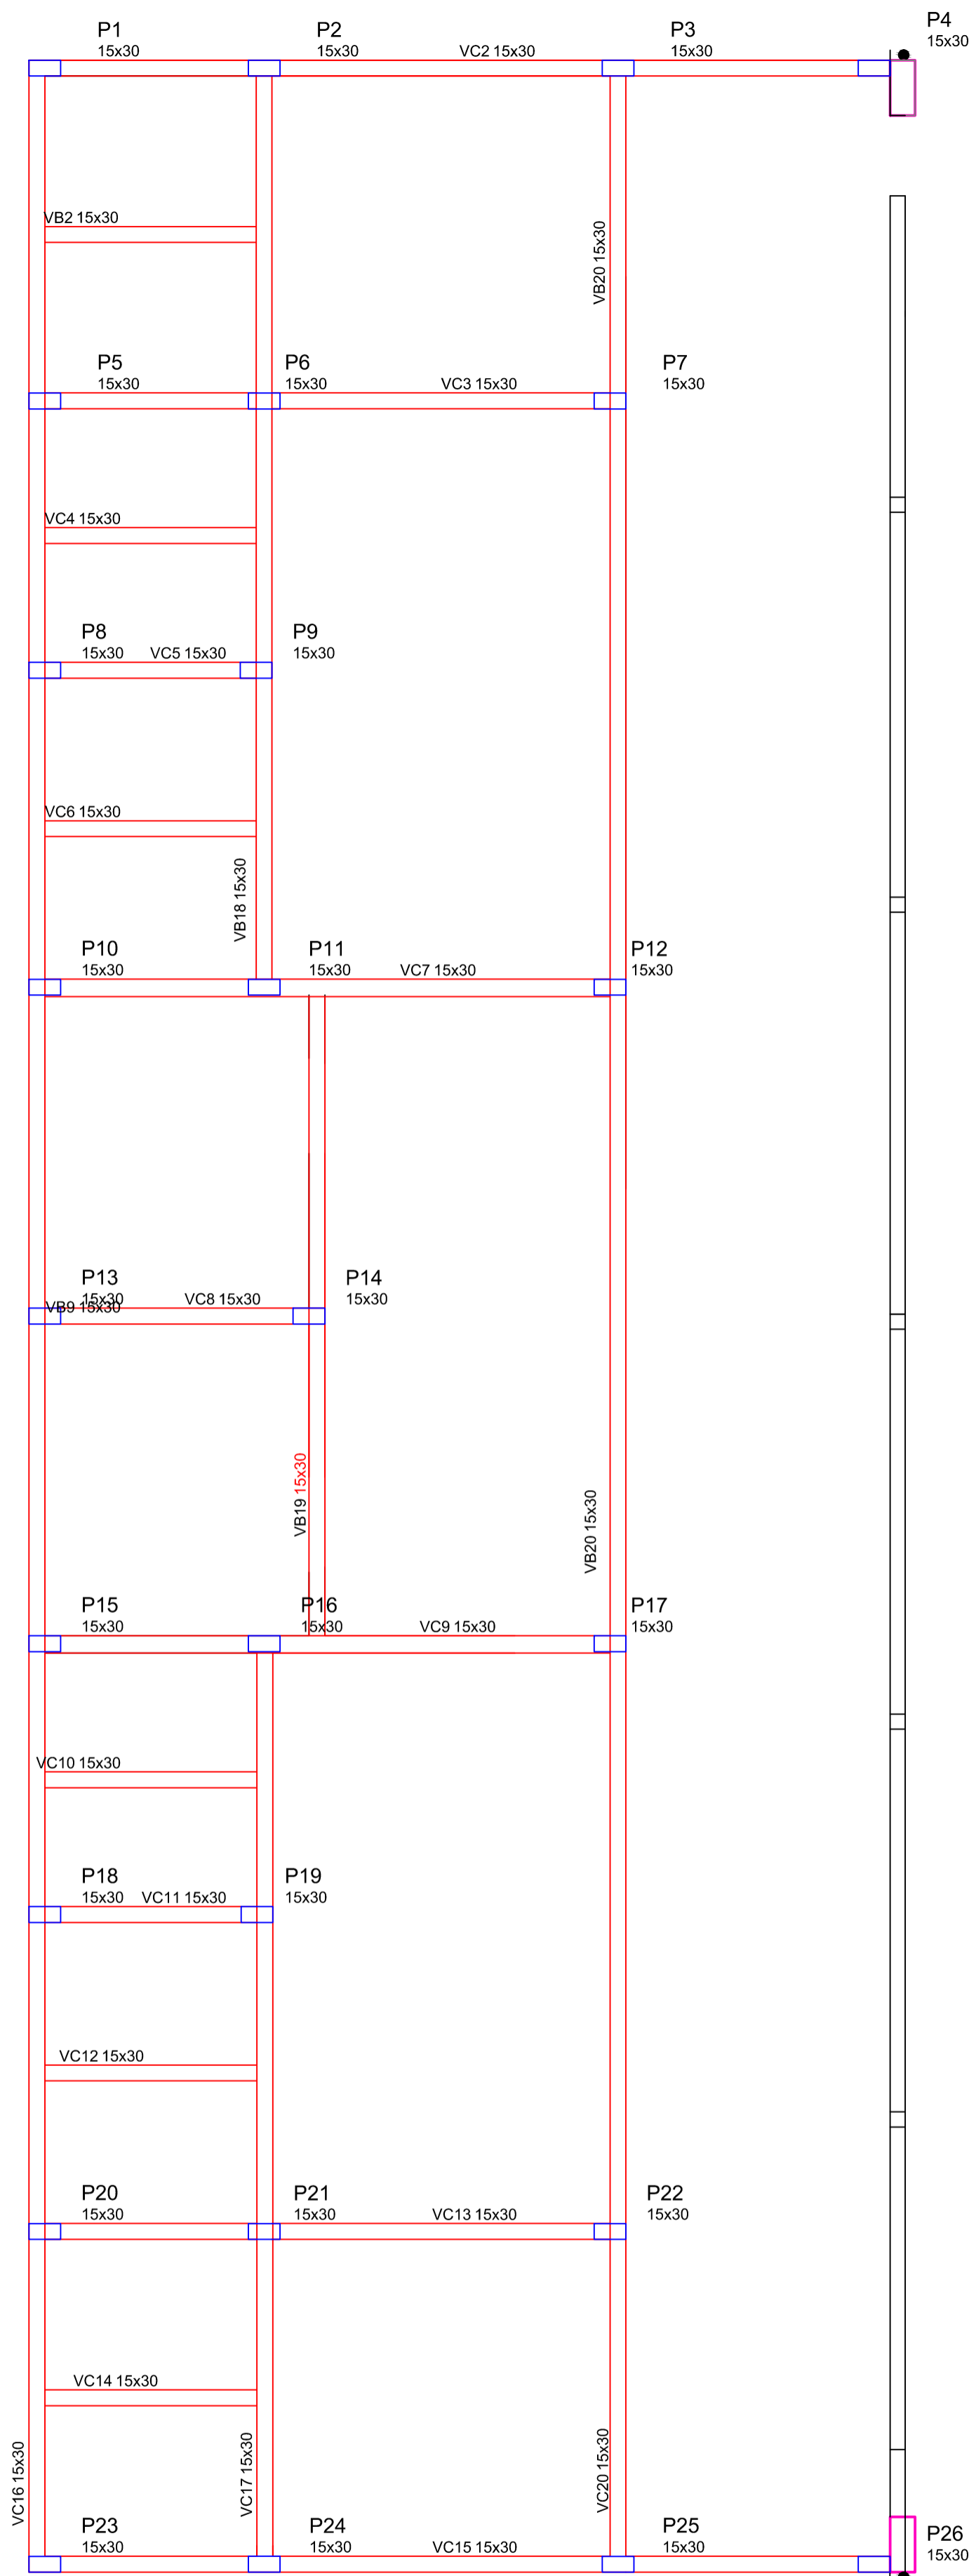



Forma do pavimento Cobertura
escala 1:50

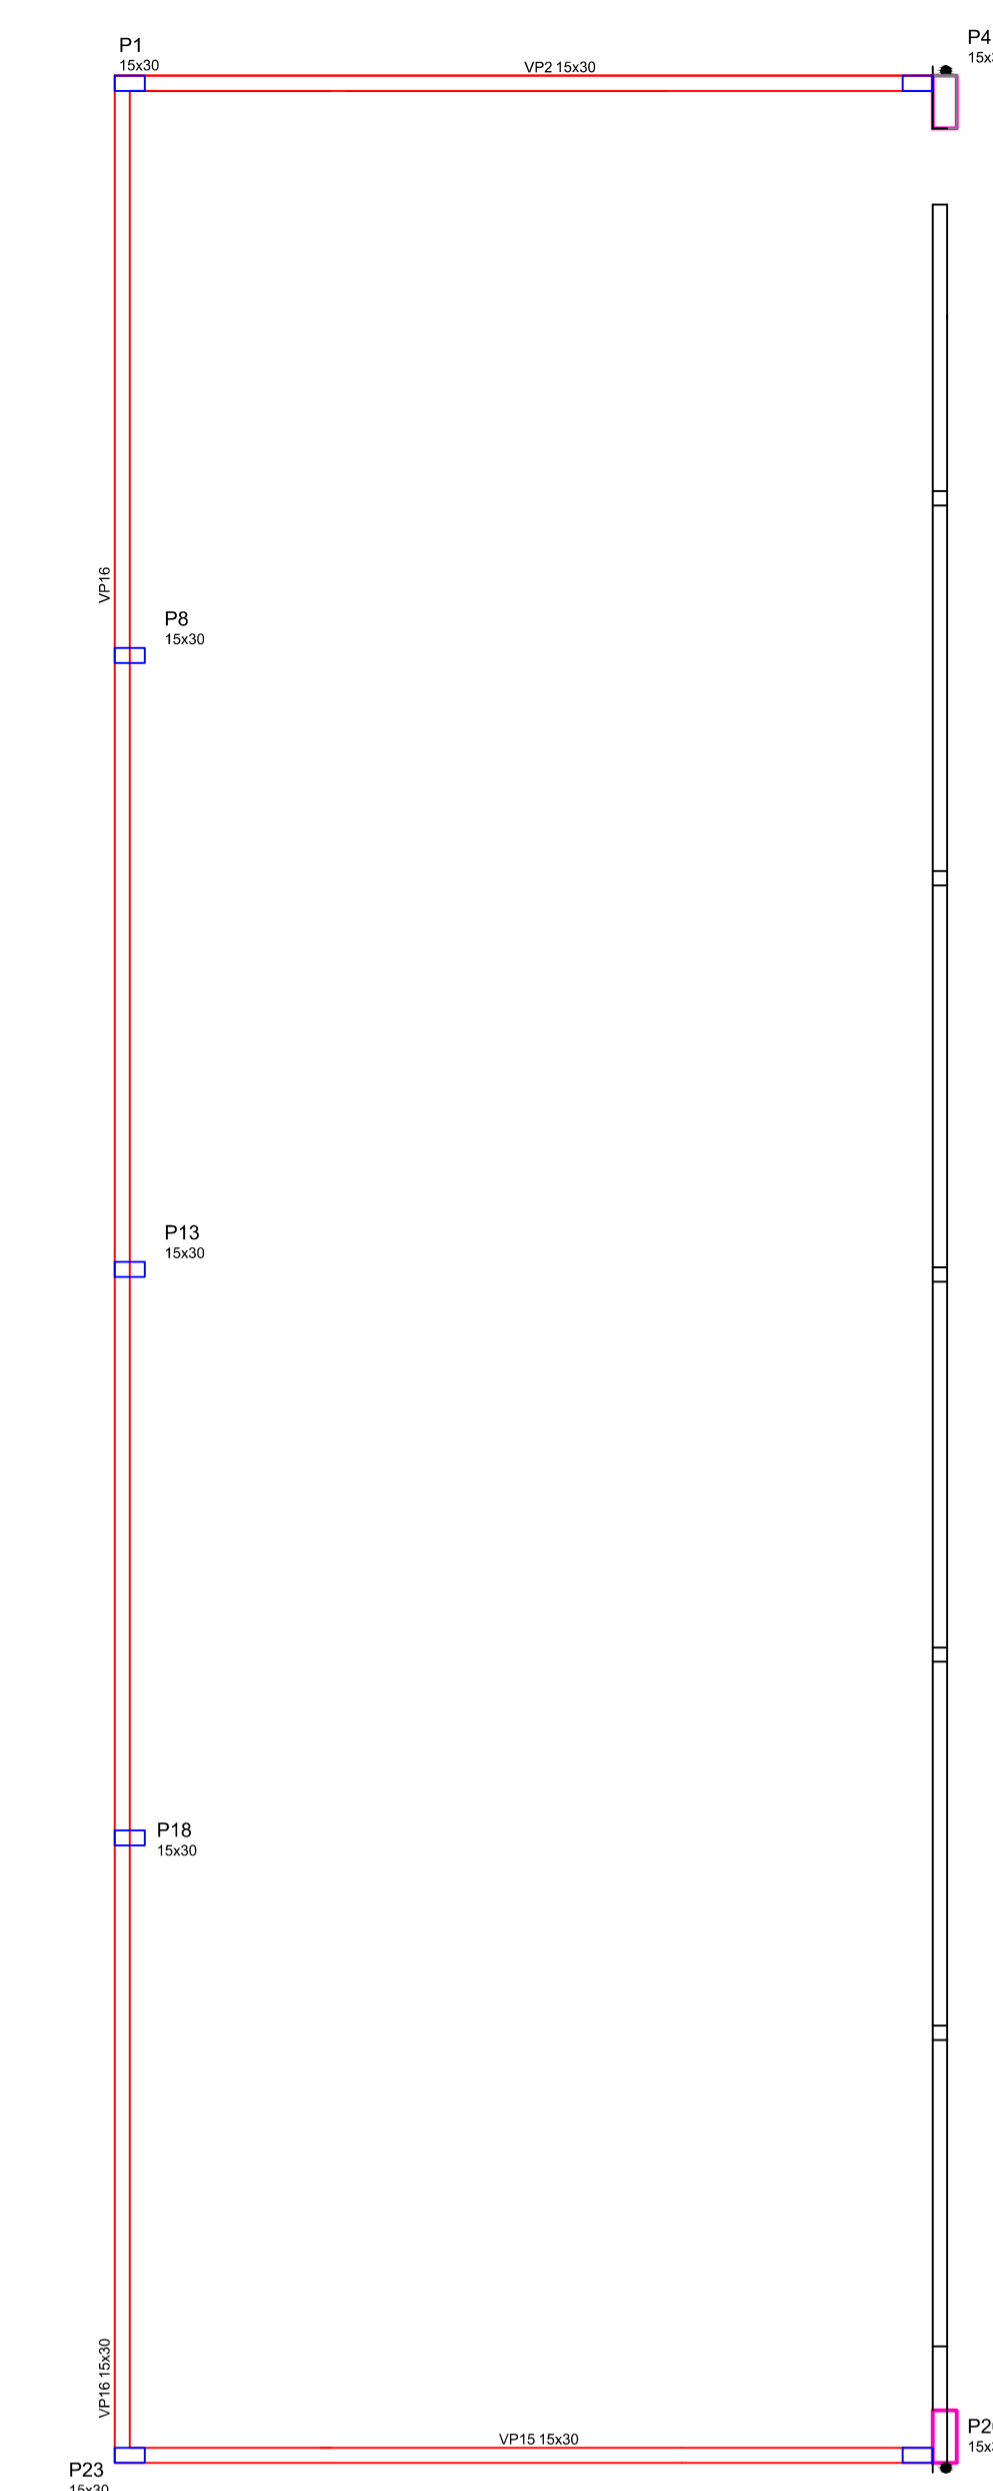

Forma do pavimento Platibanda
escala 1:50

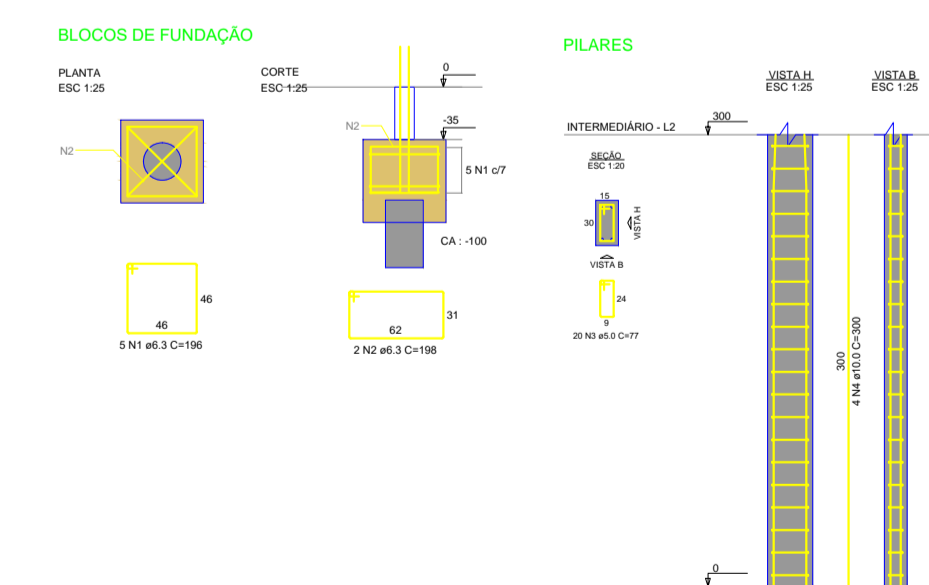

VB = VC
escala 1:50

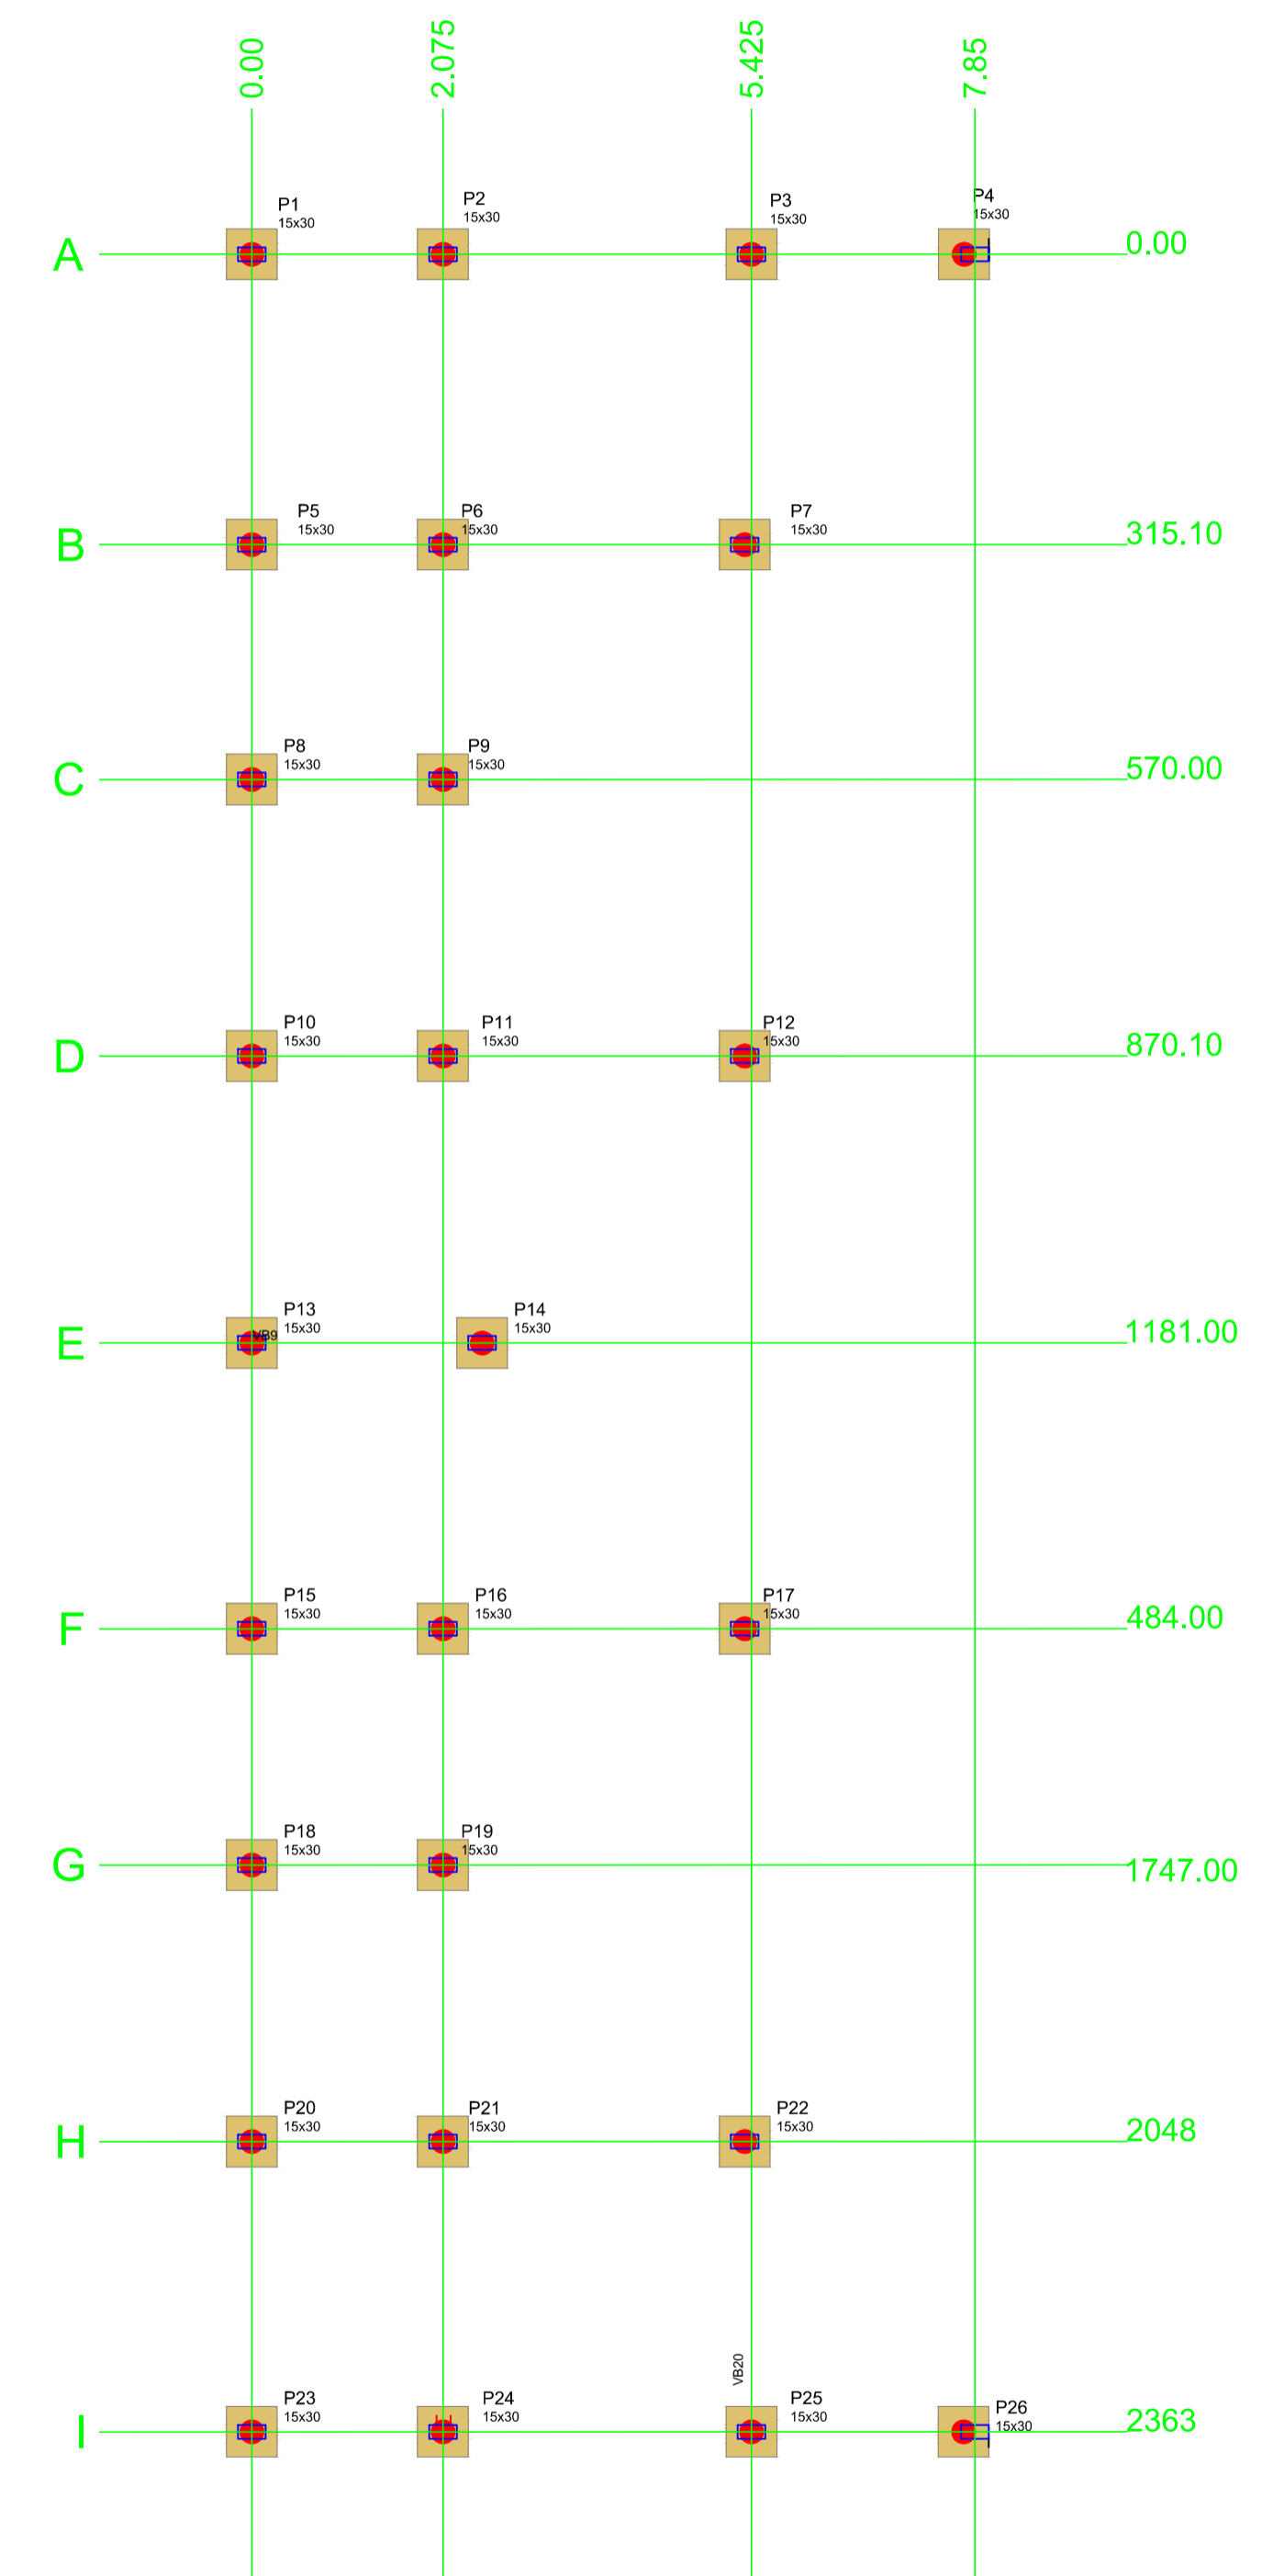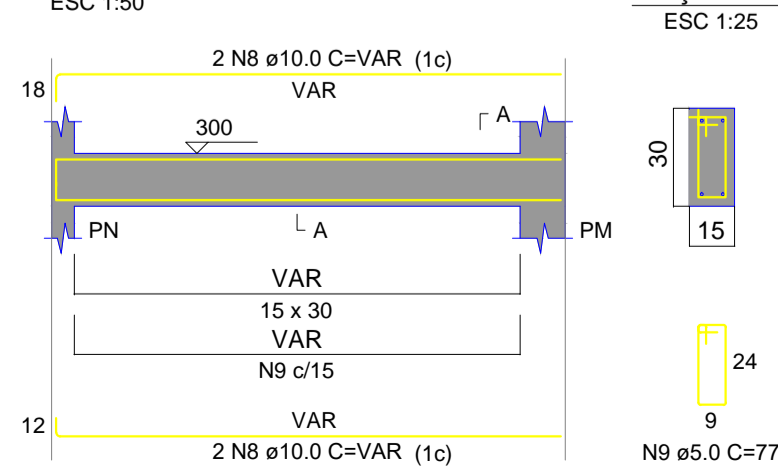

Planta de locação
escala 1:75

Projeto Elétrico			
Prefeitura Municipal de Porto União Secretaria de Planejamento		ÁREA	
LOCAL DA OBRA REFORMA QUADRA LEGRU			
RESPONSÁVEL TÉCNICO		LOCALIDADE LEGRU	FILHA
		MUNICÍPIO Porto União	01/02
DATA Junho/2019	DESENHO V.A. Makiak	ESCALAS indicadas	ESTADO Santa Catarina