


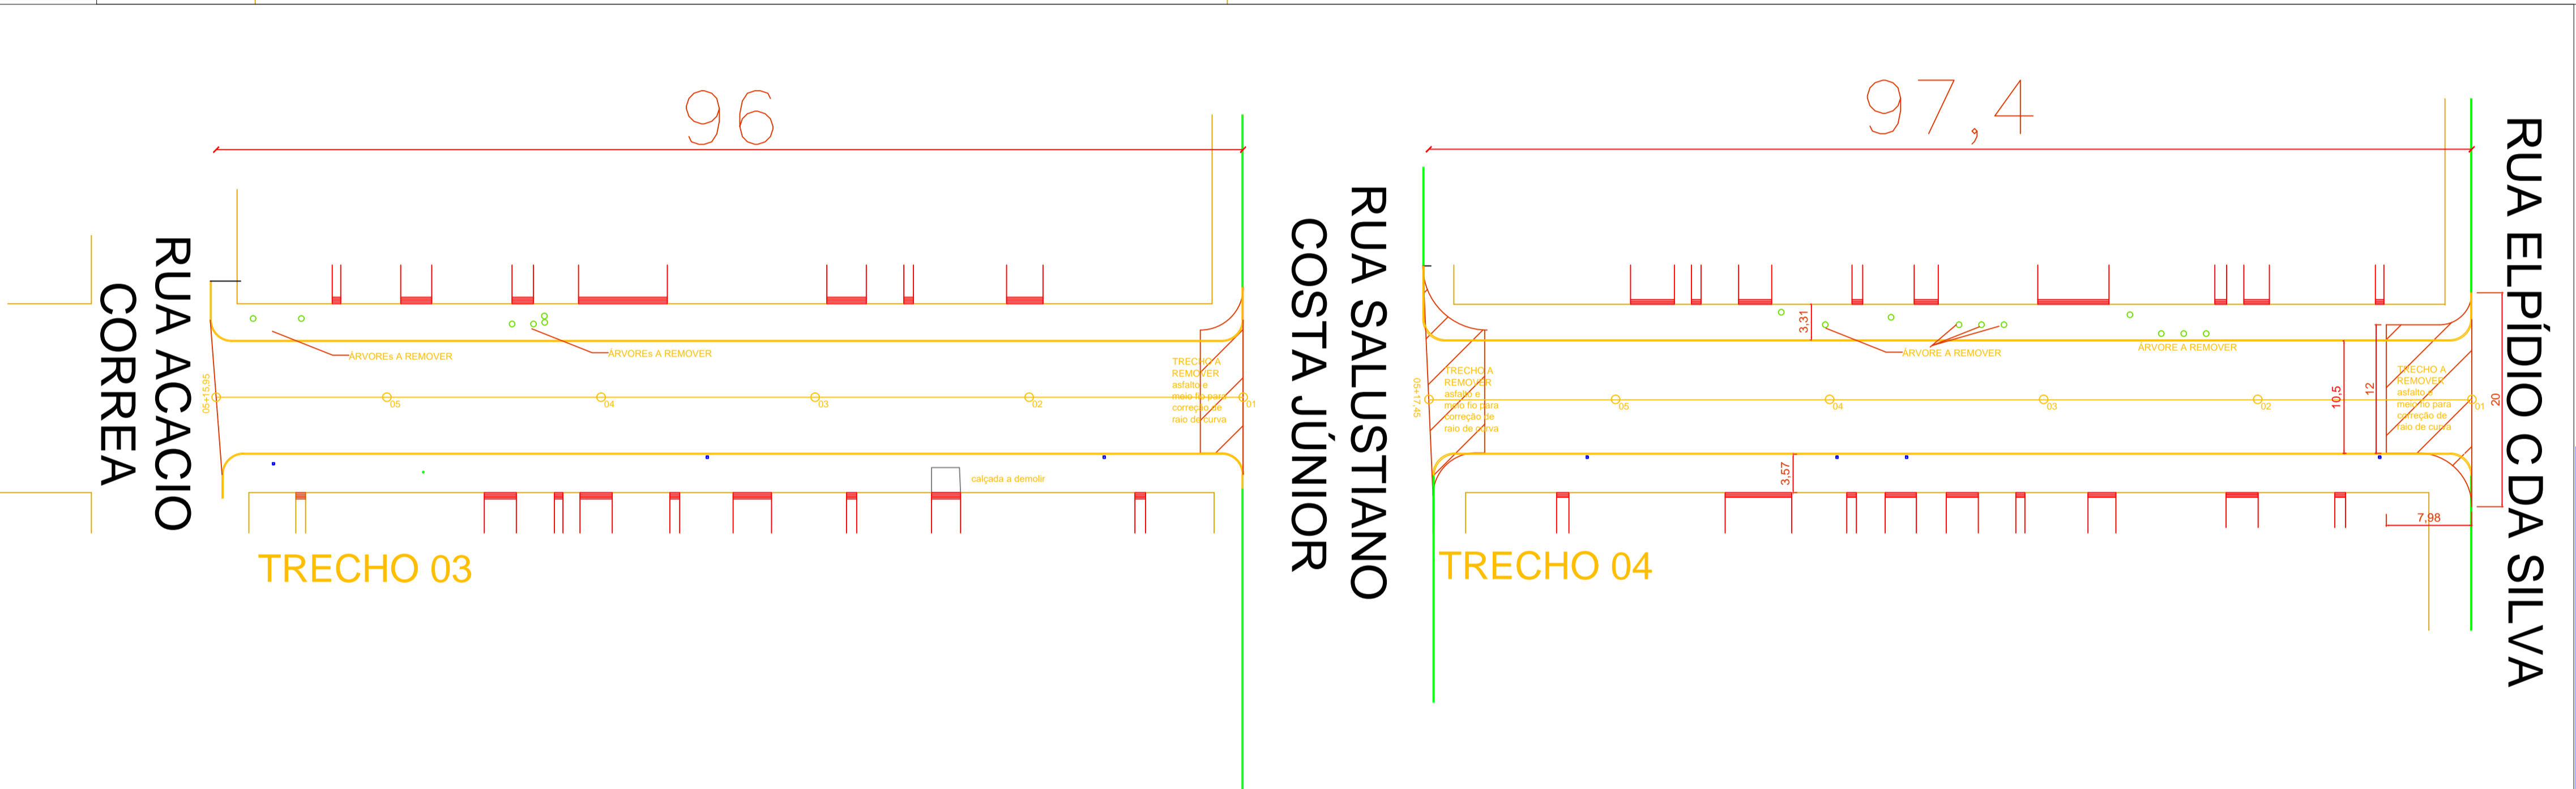
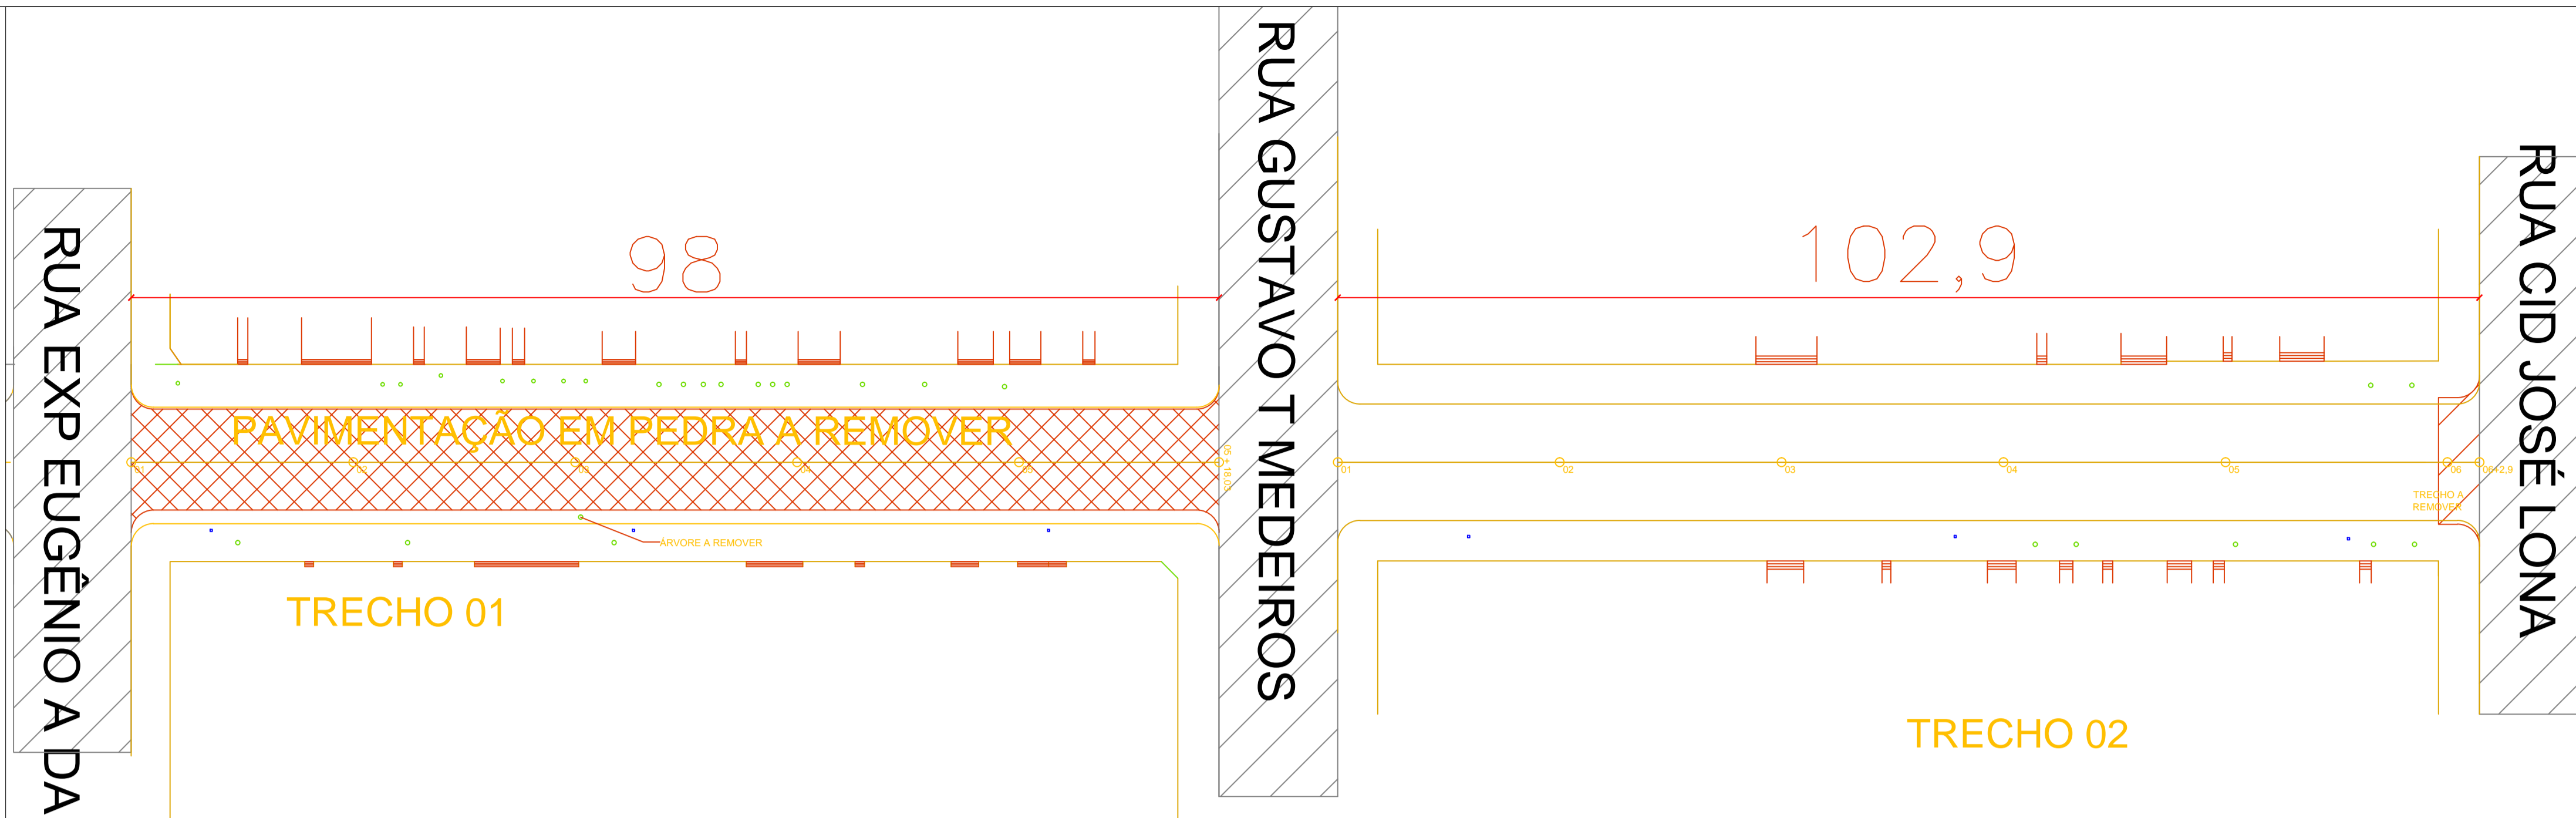
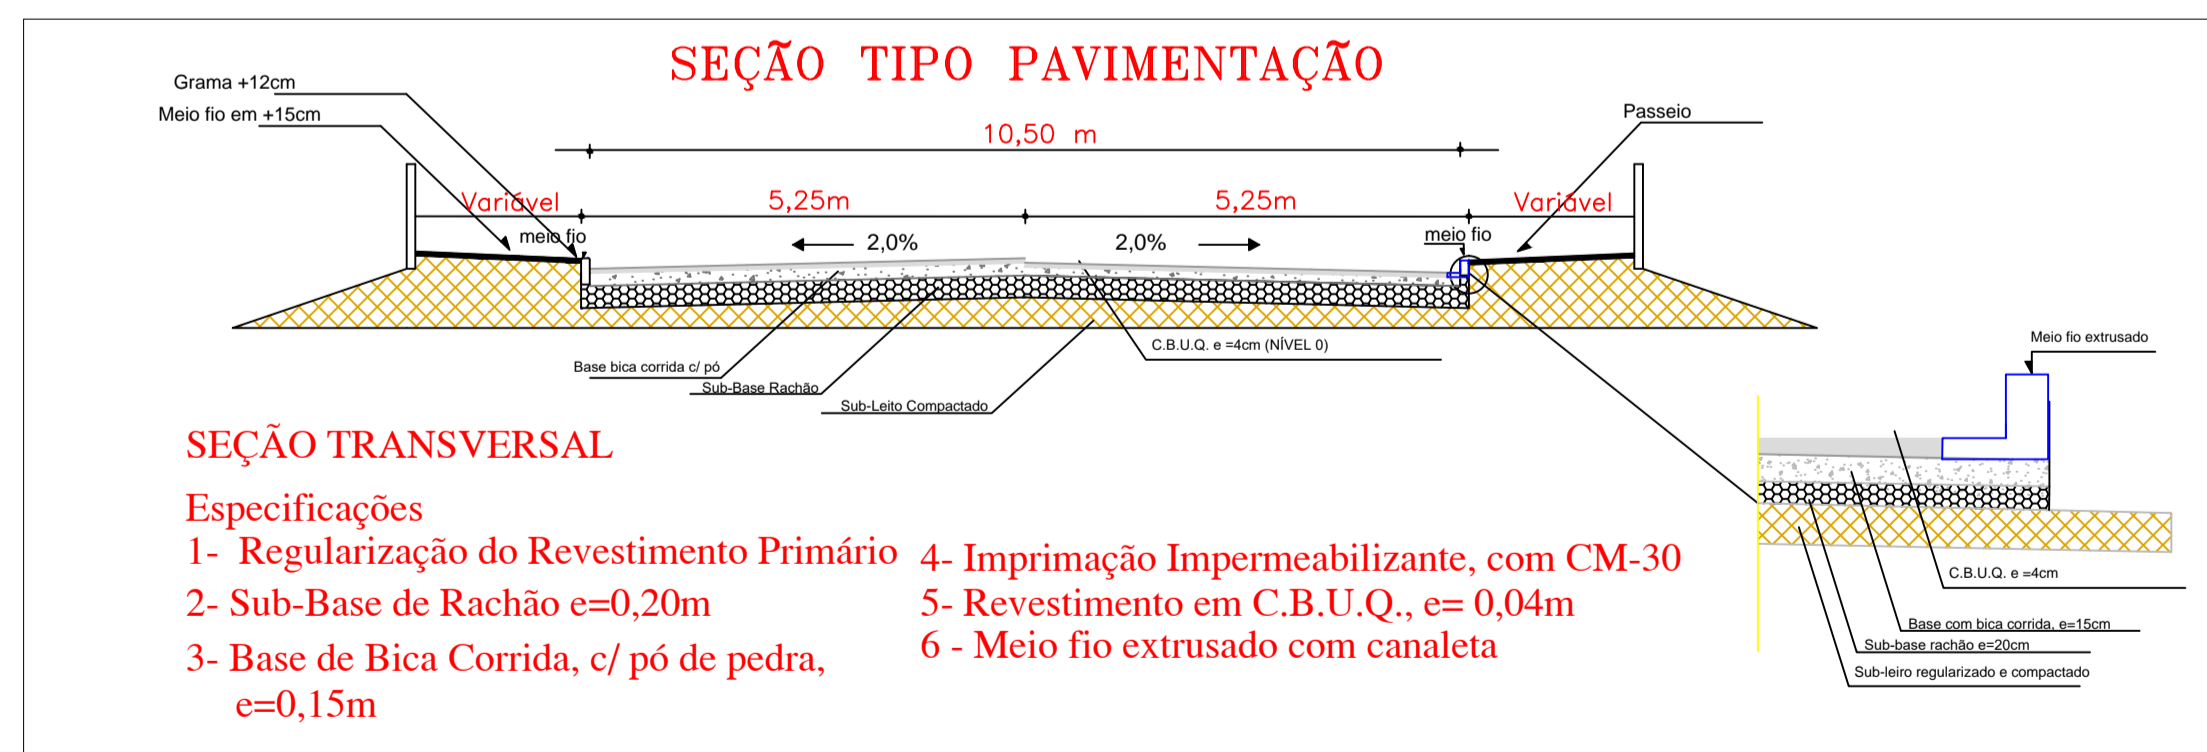



LEGENDA	
	TAMPA p/ BOCA 1 x 1 x 0,15 (m)
	ÁRVORES
	POSTES



OBSERVAÇÃO: A LARGURA DA PISTA de 10,50 metros refere-se ao pavimento, sem contar os meio-fios



			
Prefeitura Municipal de Porto União - Secretaria de Planejamento			
GEOMÉTRICO			
LOCAL DA OBRA: Rua Professor Weindand			
PAVIMENTAÇÃO ASFÁLTICA			
RESPONSÁVEL TÉCNICO:	CONTEÚDO:	BAIRRO:	FRANCA:
2020	DESENHO: V. A. Makiak	MUNICÍPIO: PORTO UNIÃO	01
ÁREA:	ESCALAS:	ÁREA:	