
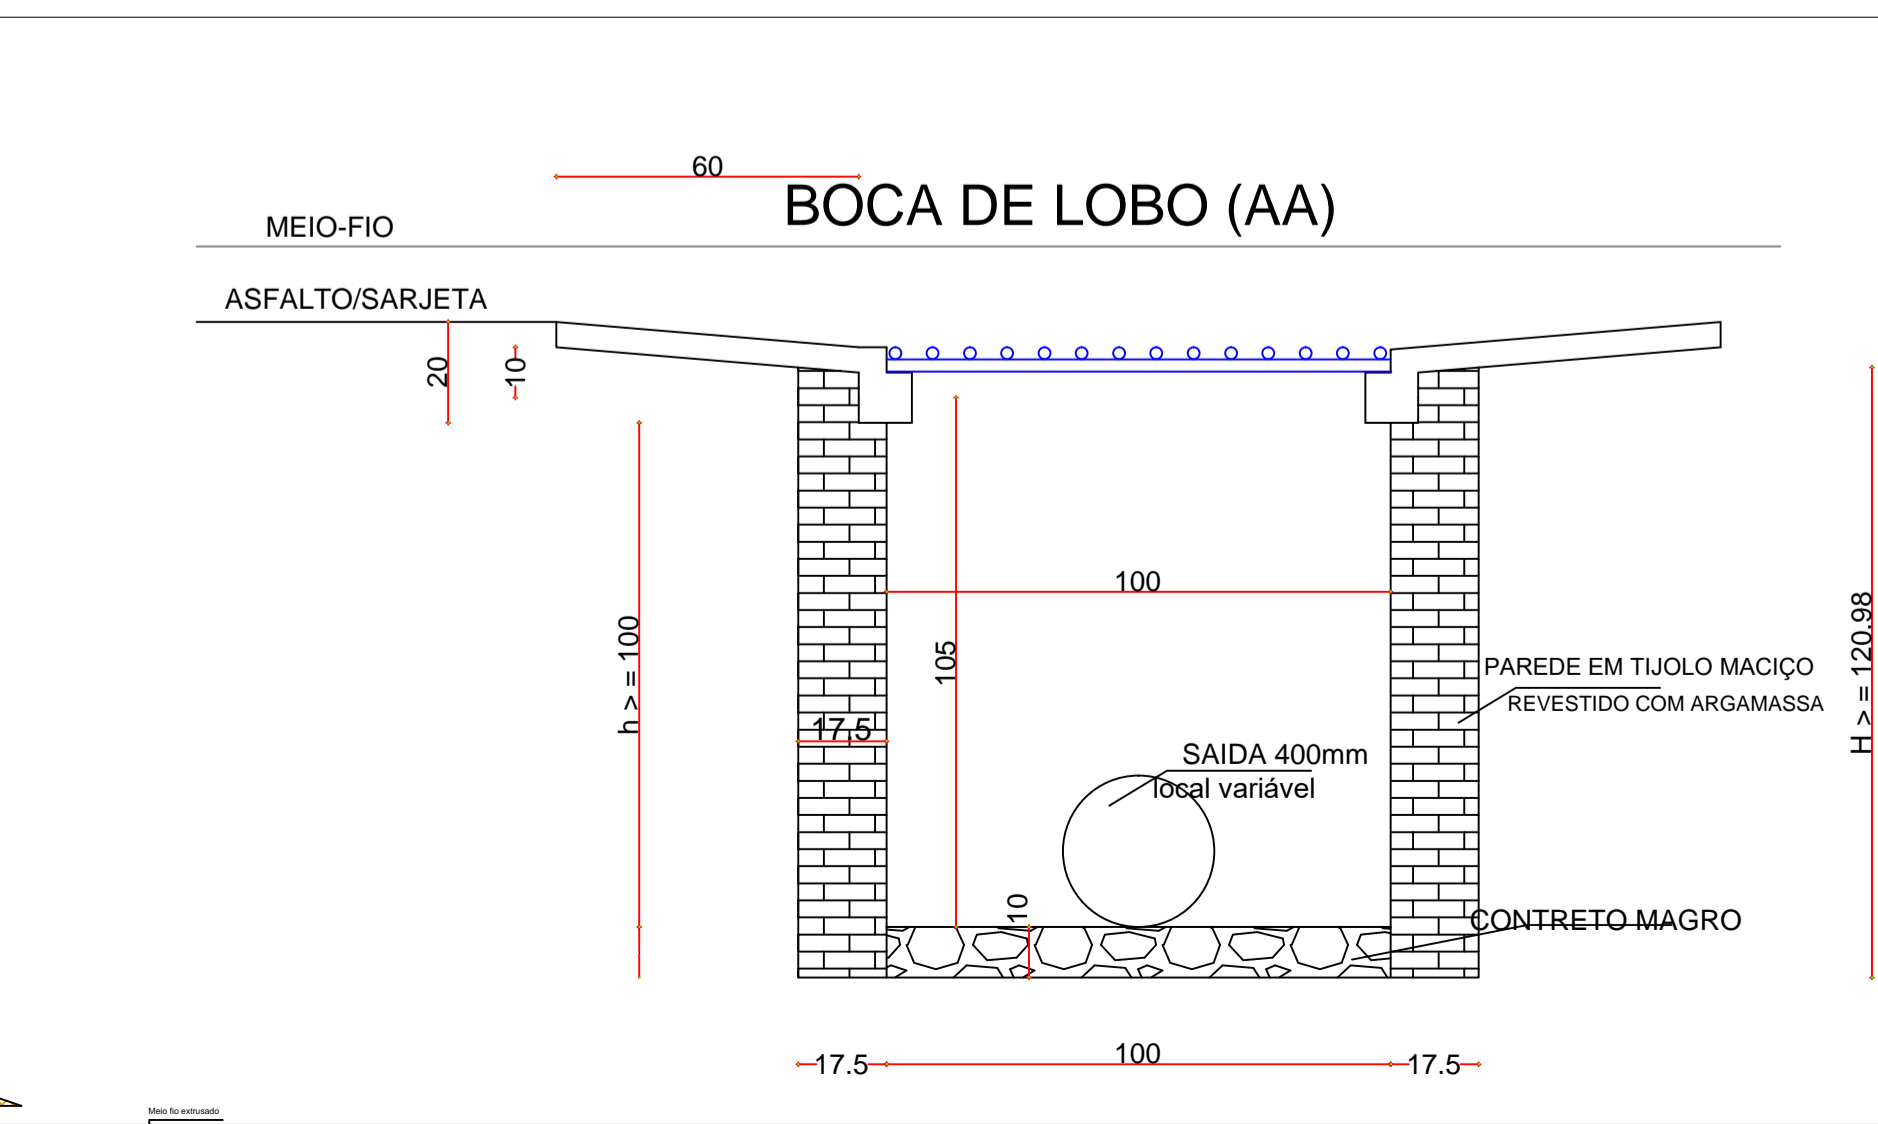
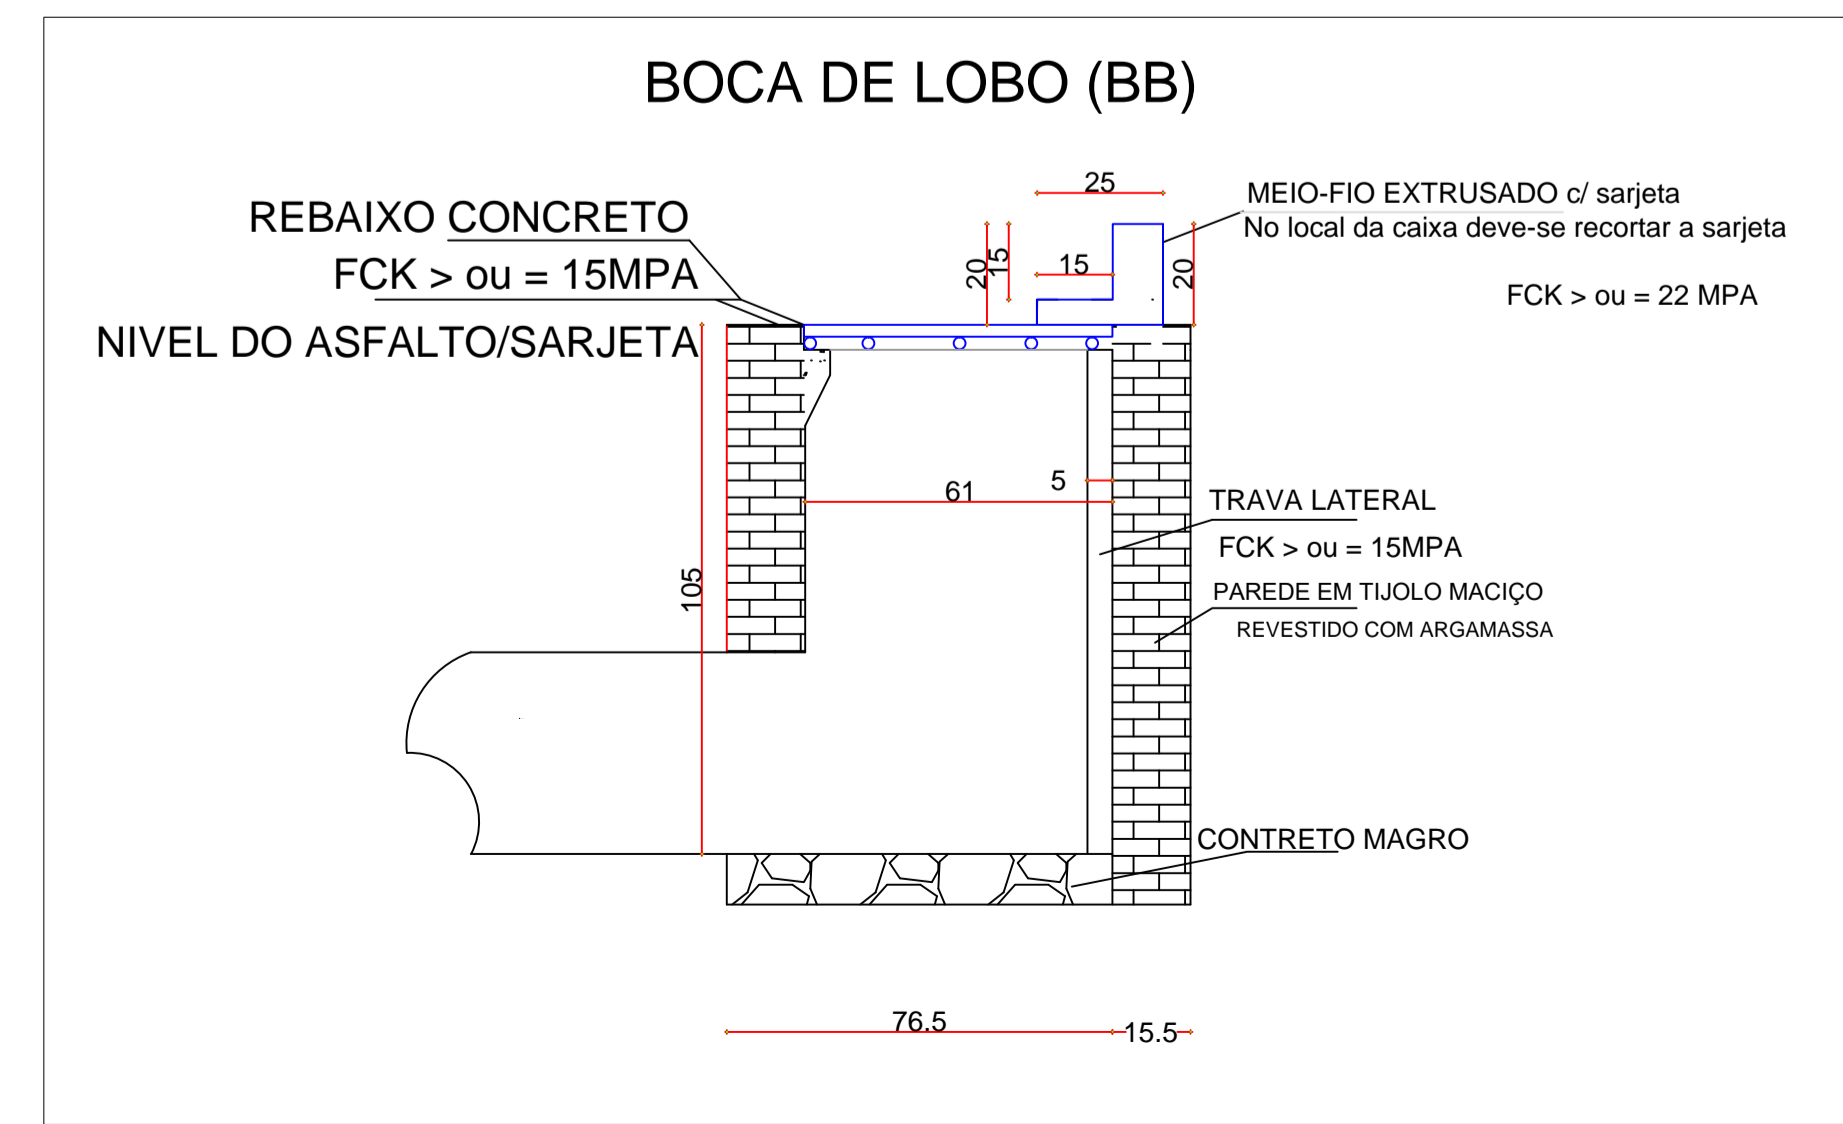
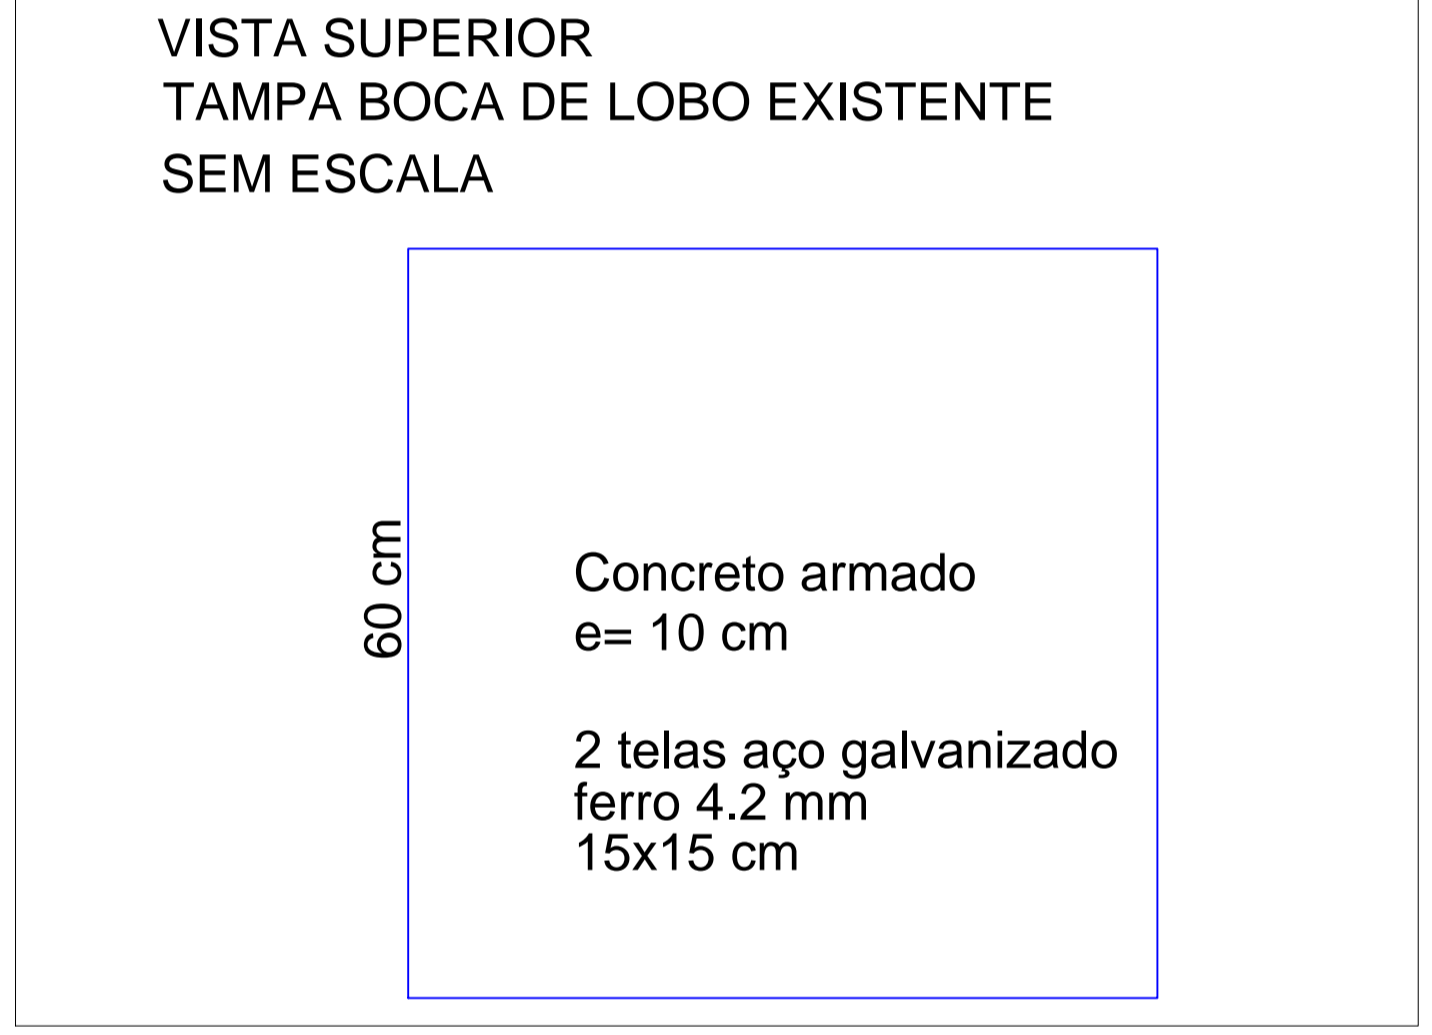


LEGENDA	
	BOCA DE LOBO EXECUTAR
	BOCA DE LOBO existente fechar tampa de concreto
	DRENAGEM EXISTENTE ϕ 60cm
	DRENAGEM EXISTENTE ϕ 40cm

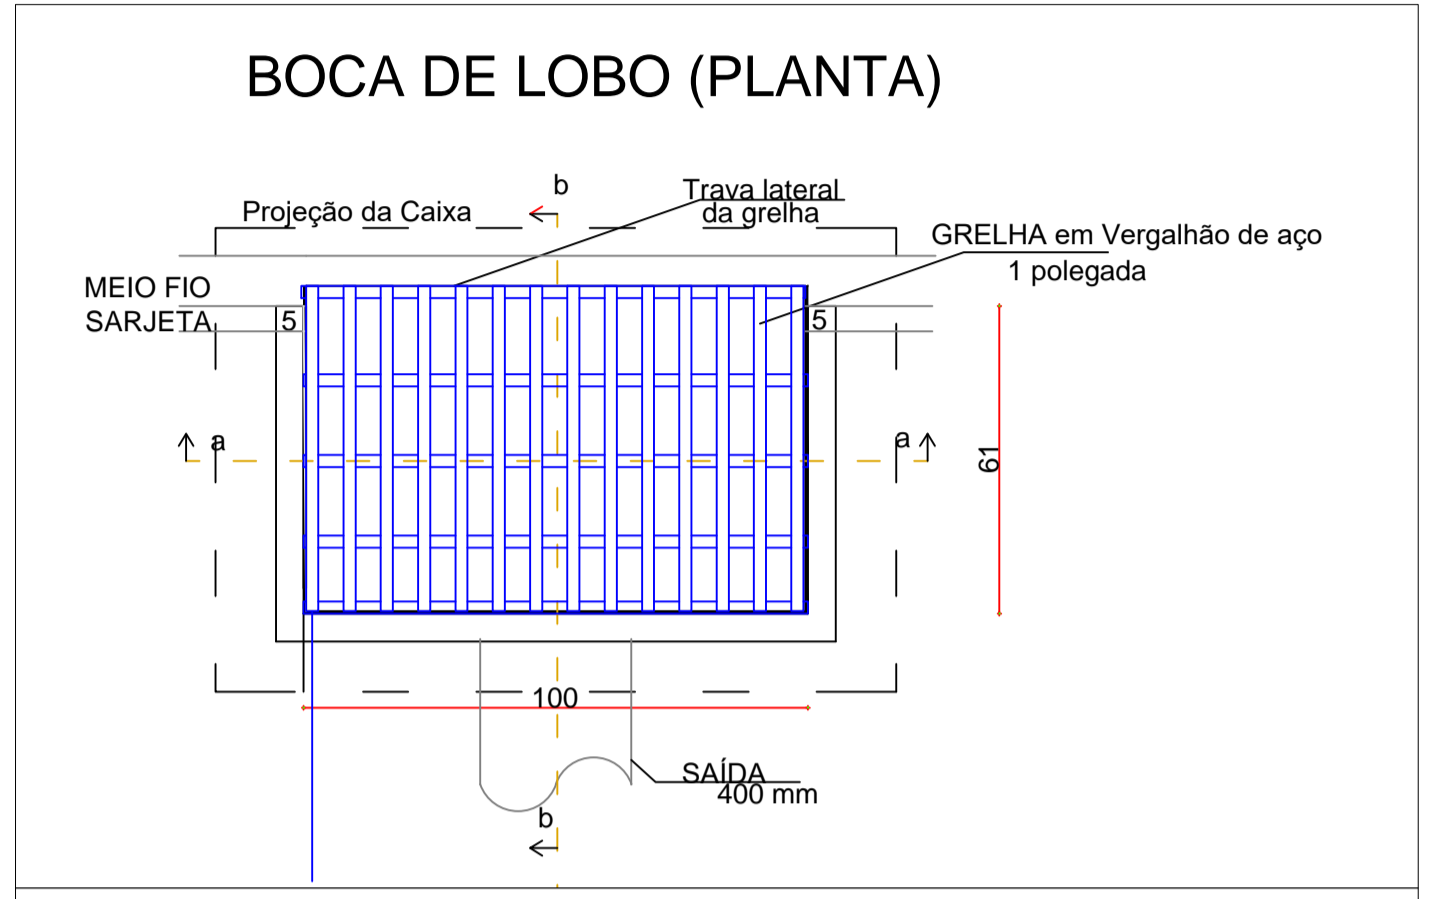

Prefeitura Municipal de Porto União - Secretaria de Planejamento

DRENAGEM

LOCAL DA OBRA: **Rua Professor Weindand**

PAVIMENTAÇÃO ASFÁLTICA

RESPONSÁVEL TÉCNICO:	CONTEÚDO:	BAIRRO:	FRANCHA:
2020	DESENHO: V. A. Makiak	MUNICÍPIO: PORTO UNIÃO	02
ÁREA:	ESCALAS:	ÁREA:	