
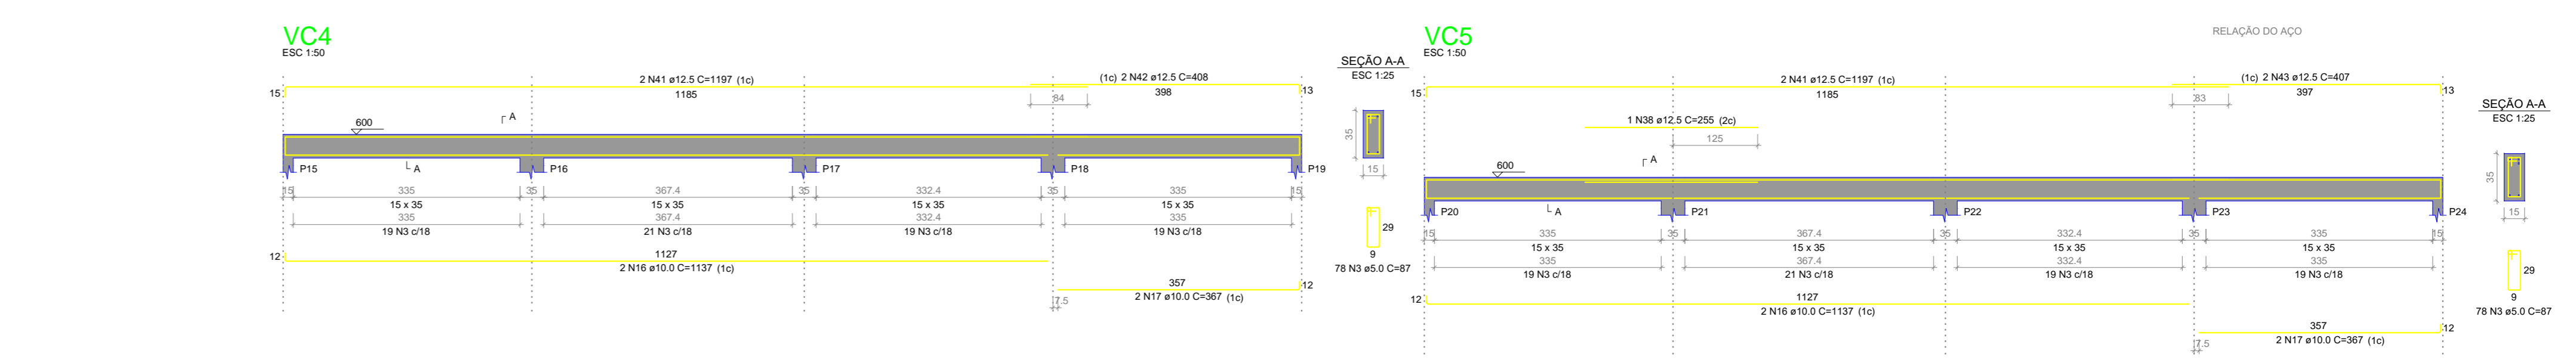


ACQ	N	DIAM	QUANT	CUNTA	C TOTAL
CAO	1	5.0	32	72	3268
CAO	2	5.0	32	72	3268
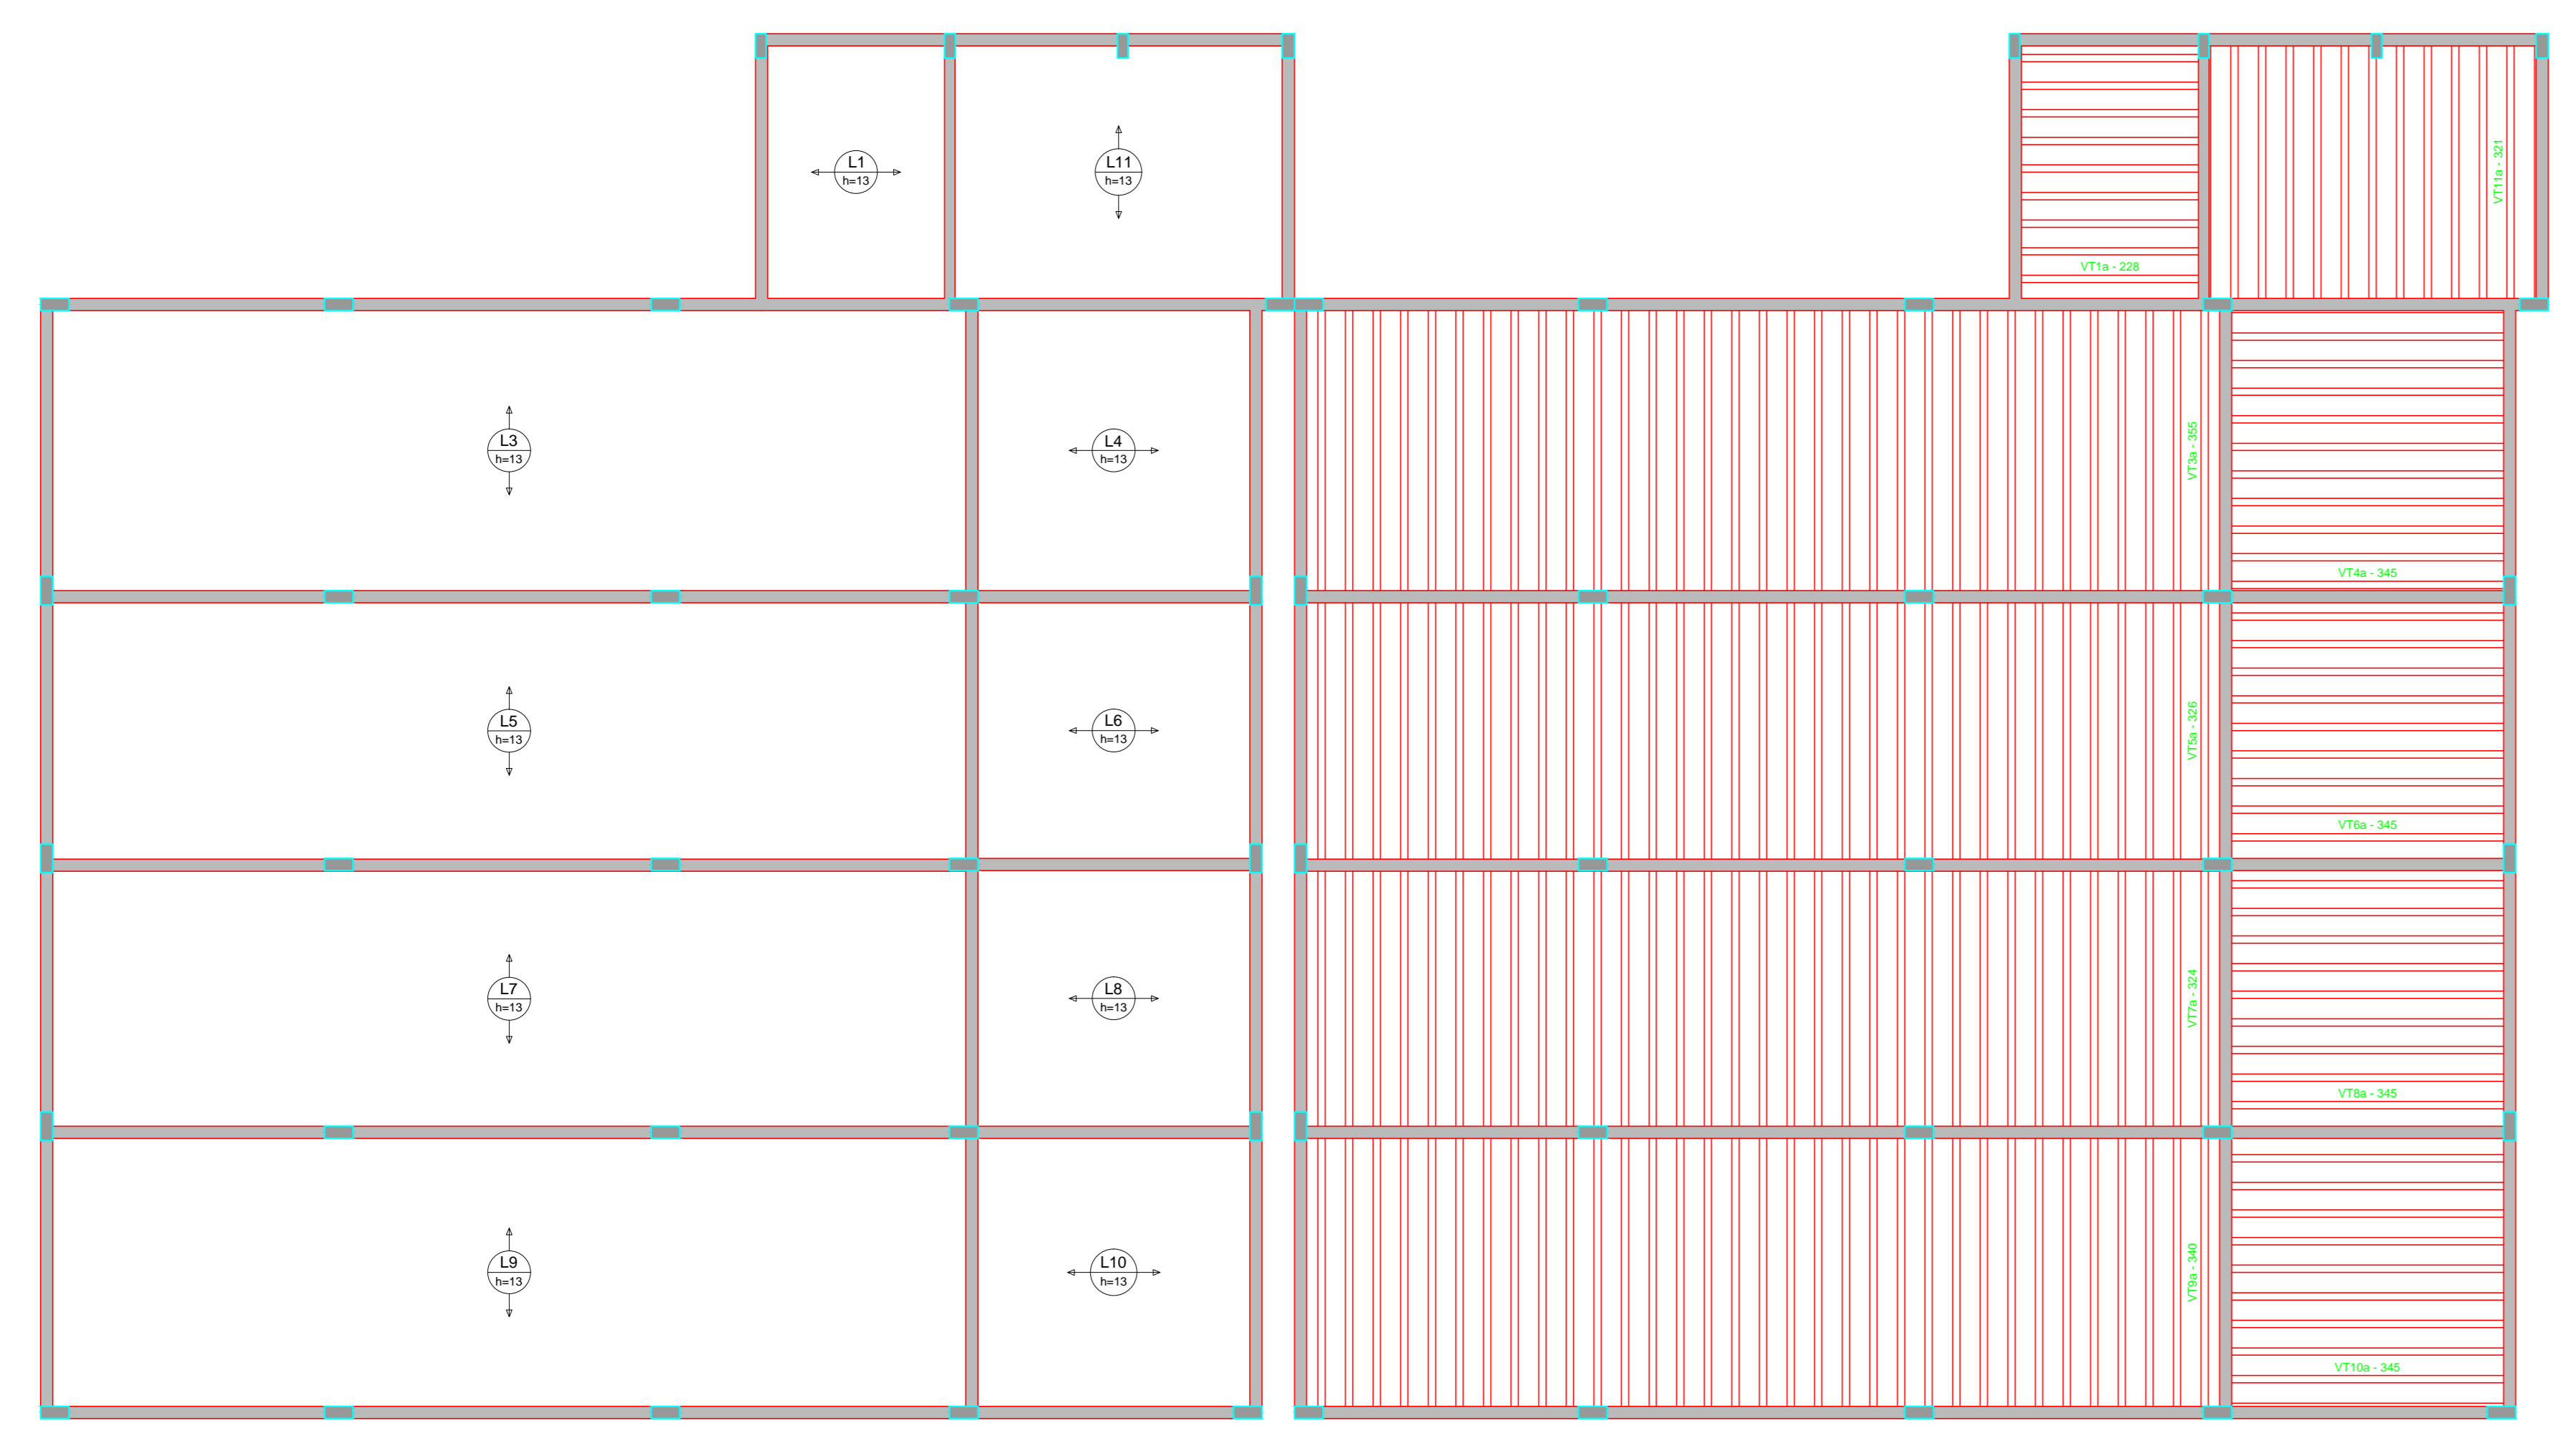

Armação positiva das lajes do pavimento Cobertura (Eixo Y)

Planta de vigotas pré-moldadas

Armação positiva das lajes do pavimento Cobertura (Eixo X)

 PREFEITURA MUNICIPAL DE PORTO UNIÃO - SC PREFEITURA MUNICIPAL DE PORTO UNIÃO		LOCAL DA OBRA Rua Wnceslau Braz, nº 461 - São Pedro - Porto União - SC	
ESTRUTURAL		ÁREA TOTAL	
RESPONSÁVEL TÉCNICO DE PROJETOS Vinícius André Makiak Engenheiro Civ. - CREA/SC nº 11386-1		PRODUTO FOLHA 01	
DATA Ago / 2020	RESUMO V.A. Makiak	ESCALA indicada	ESTADO Santa Catarina