




CORTE AA  
ESCALA 1:50

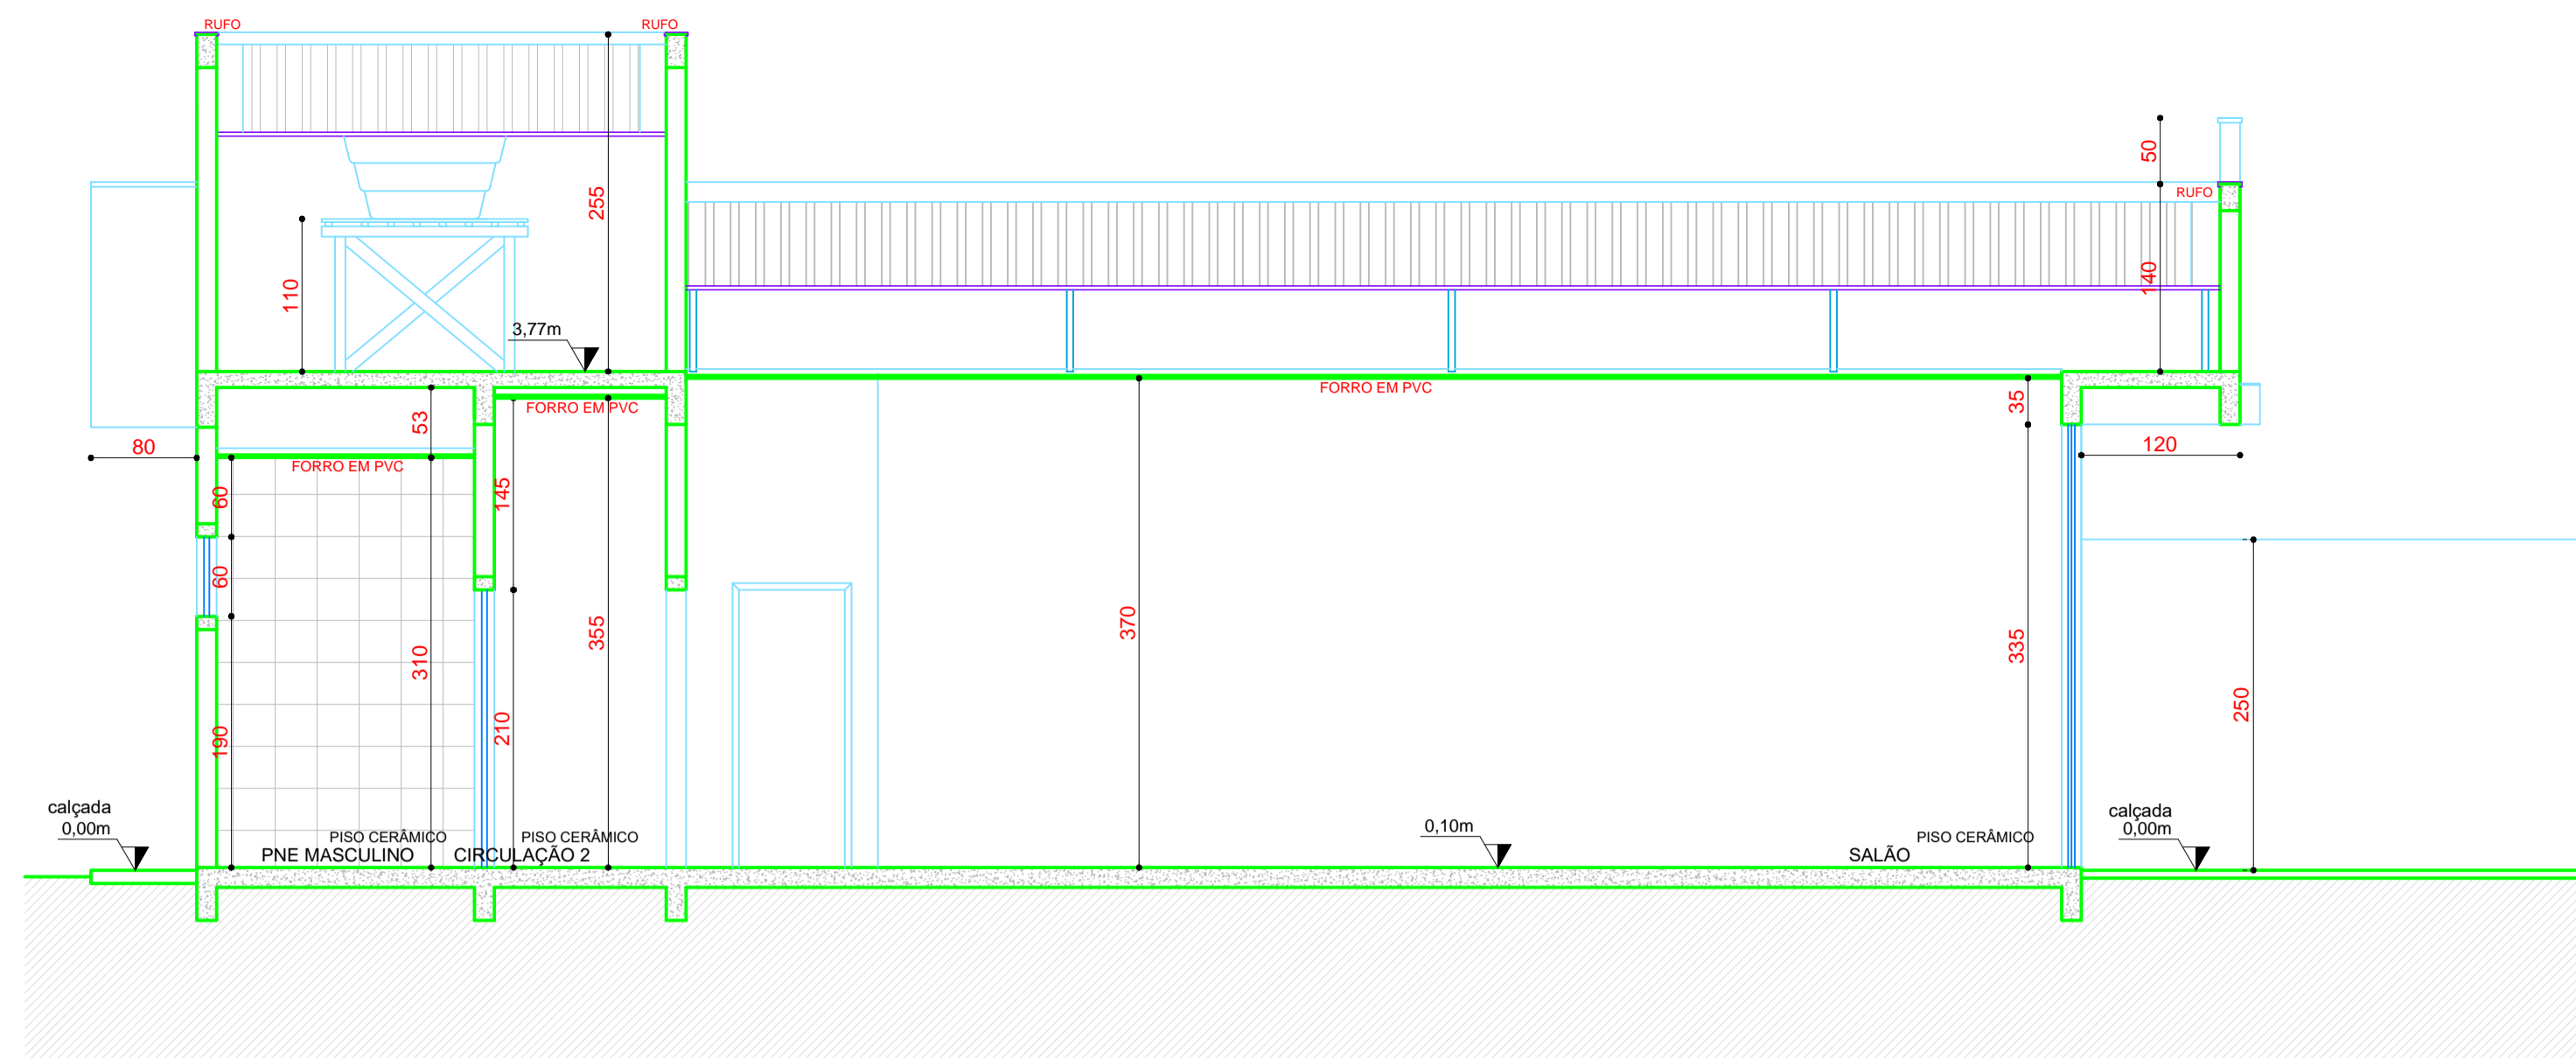

CORTE BB  
ESCALA 1:50

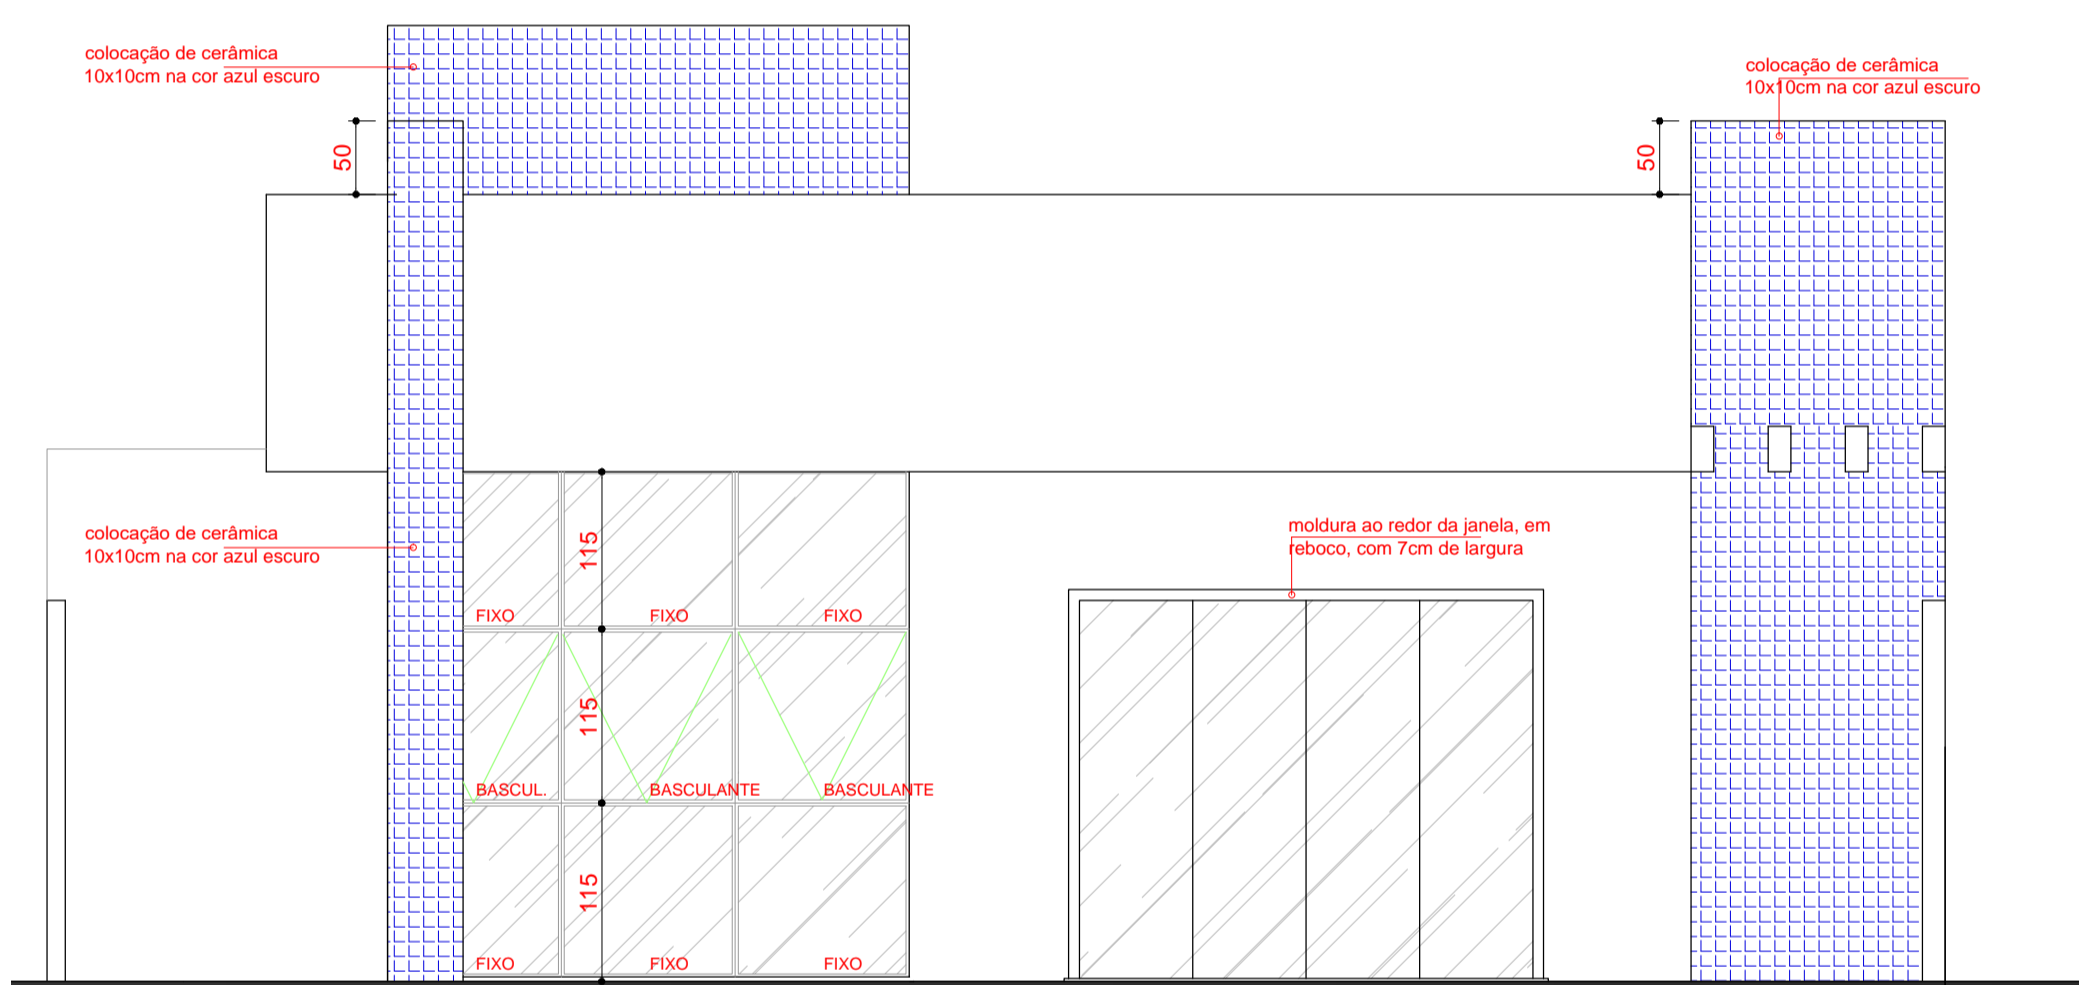

ELEVAÇÃO FRONTAL  
ESCALA 1:50

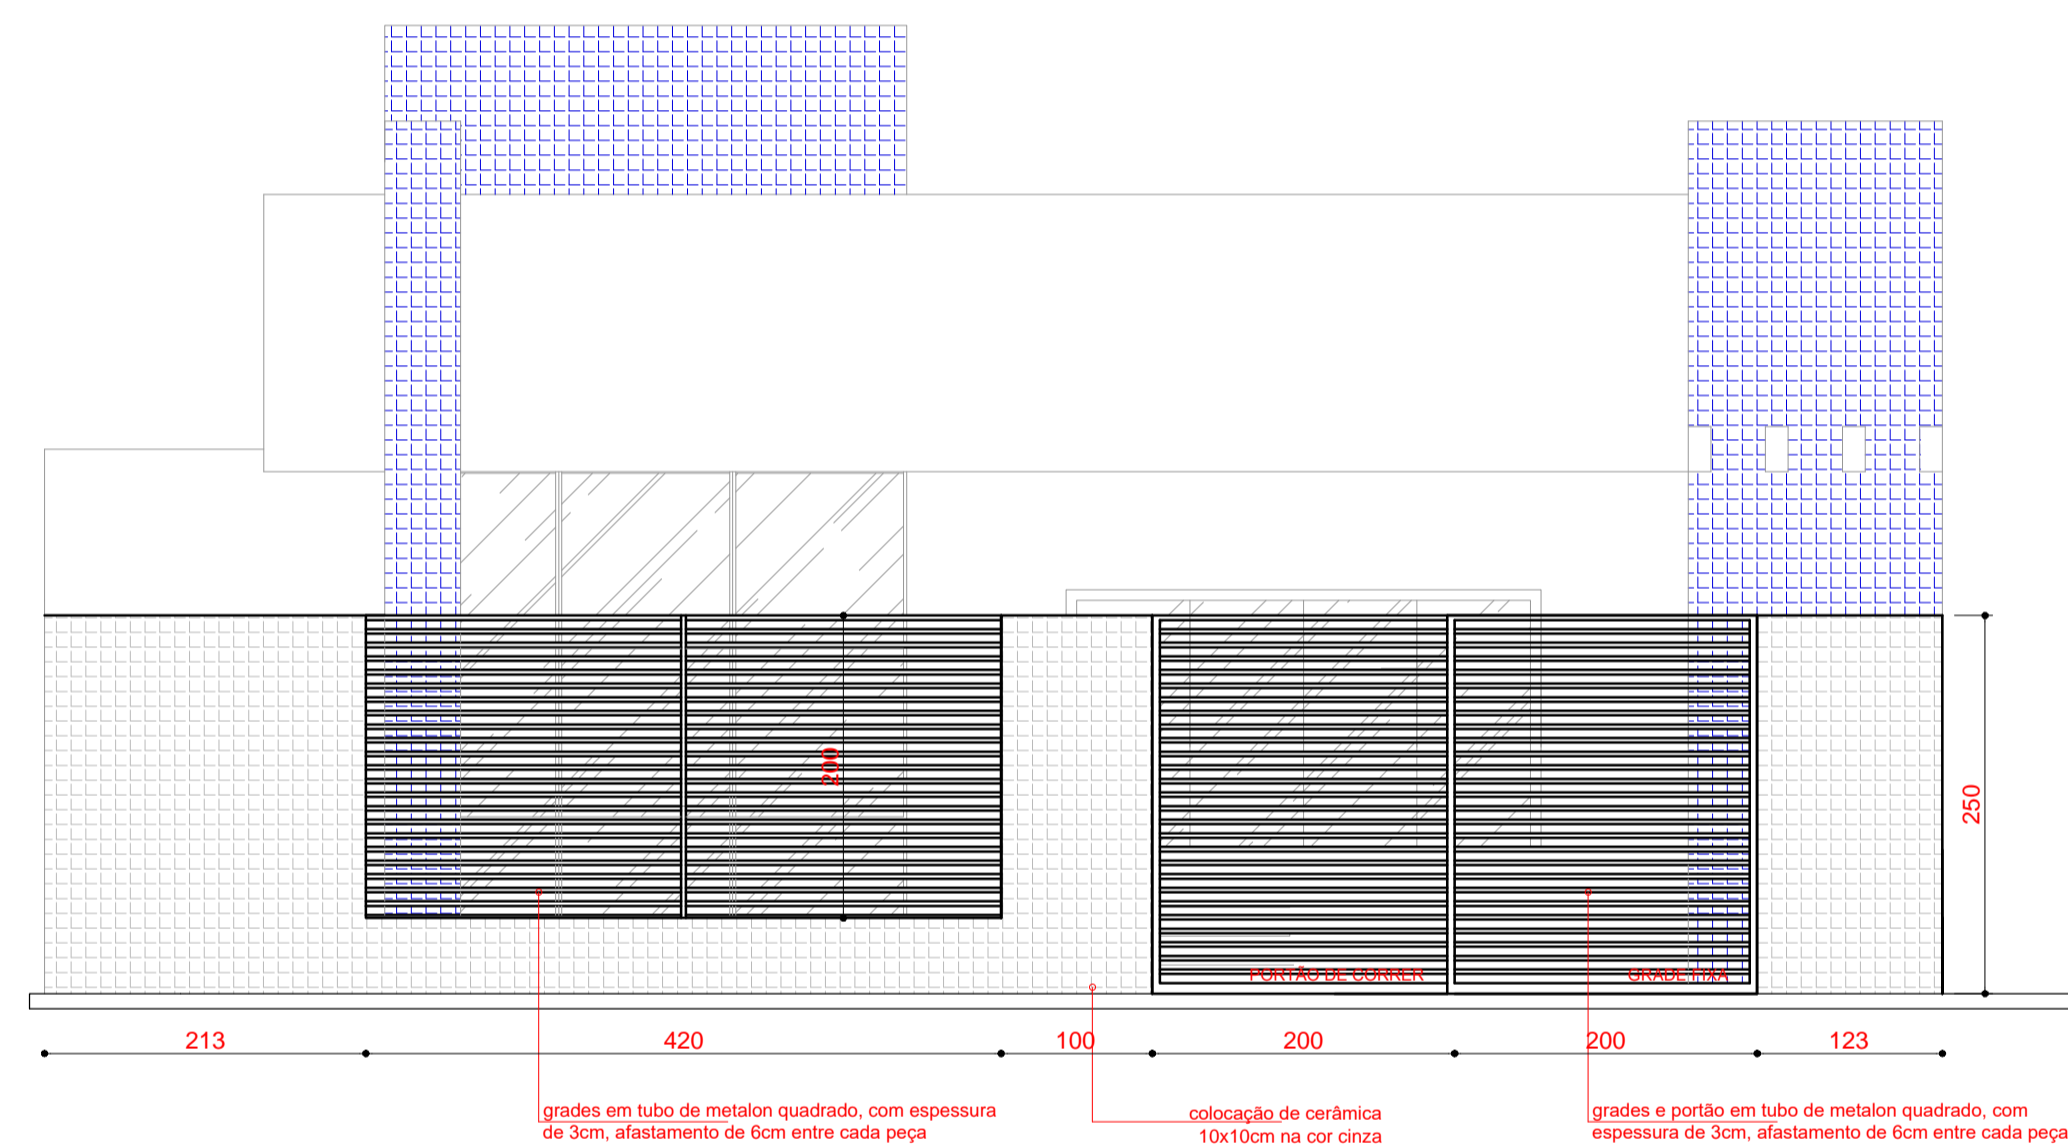

ELEVAÇÃO FRONTAL - DETALHE DAS GRADES  
ESCALA 1:50

VISTA FRONTAL



VISTA FRONTAL E ACESSO




VISTA LATERAL



VISTA POSTERIOR



 <b>PREFEITURA MUNICIPAL DE PORTO UNIÃO - SC</b>			
OBRA <b>CONSTRUÇÃO DE CENTRO COMUNITÁRIO NO CONJUNTO PORTO UNIÃO</b>			
LOCAL DA OBRA Rua Brigadeiro Eduardo Gomes, Cj. Porto União, Bairro Bela Vista - Porto União			
- CORTES - ELEVAÇÕES - PERSPECTIVAS		ÁREA TOTAL <b>146,77 m<sup>2</sup></b>	
RESPONSÁVEL TÉCNICO DE PROJETOS <b>Fabiana Weber Zabczuk</b> Arquiteta e Urbanista - CRAJ 460307-4		PROJETO <b>Arquitetônico</b>	
DATA <b>Setembro2021</b>		DESENHO <b>João L. Schiel</b>	
ESCALA <b>indicada</b>		ESTADO <b>Santa Catarina</b>	
		FOLHA: <b>ARQ 02/02</b>	