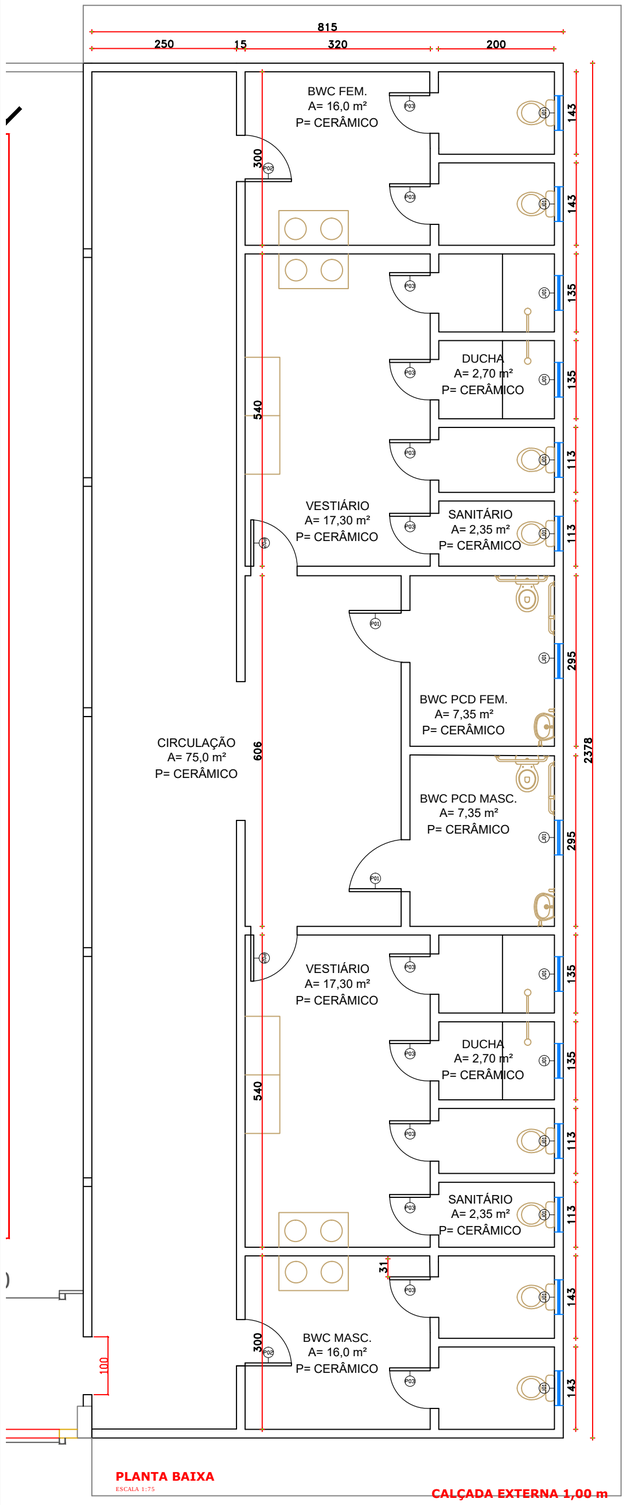

PLANTA BAIXA
ESCALA 1:75

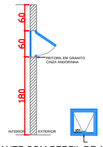

JANELA BASCULANTE COM PERFIL DE ALUMÍNIO BRANCO, COM VIDRO DO TIPO JATEADO 8MM

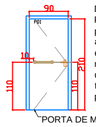

PORTA DE MADEIRA PINTADA NA COR BRANCA ALTO BRILHO

De acordo com a NBR 9050, nota 4.6.6.3: as portas de sanitários PCD (P01) devem ter, no lado oposto ao lado da abertura da porta, um puxador horizontal, conforme detalhamento, associado à maçaneta. Deve estar localizado a uma distância de 0,10 m do eixo da porta (dobradiça) e possuir comprimento mínimo de 0,40 m, com diâmetro variando de 35 mm a 25 mm, instalado a 0,90 m do piso. O sistema de travamento, deve ser preferencialmente do tipo alavanca ou do modelo tranqueta de fácil manuseio, que possoa ser acionado com o dorso da mão.

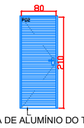

PORTA DE ALUMÍNIO DO TIPO VENEZIANA NA COR BRANCA

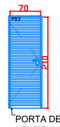

PORTA DE ALUMÍNIO DO TIPO VENEZIANA NA COR BRANCA

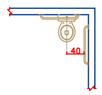

VISTA SUPERIOR BANHEIRO PNE

VISTA SUPERIOR BANHEIRO PNE

VISTA FRONTAL BANHEIRO PNE

VISTA SUPERIOR BANHEIRO PNE

VISTA LATERAL BANHEIRO PNE

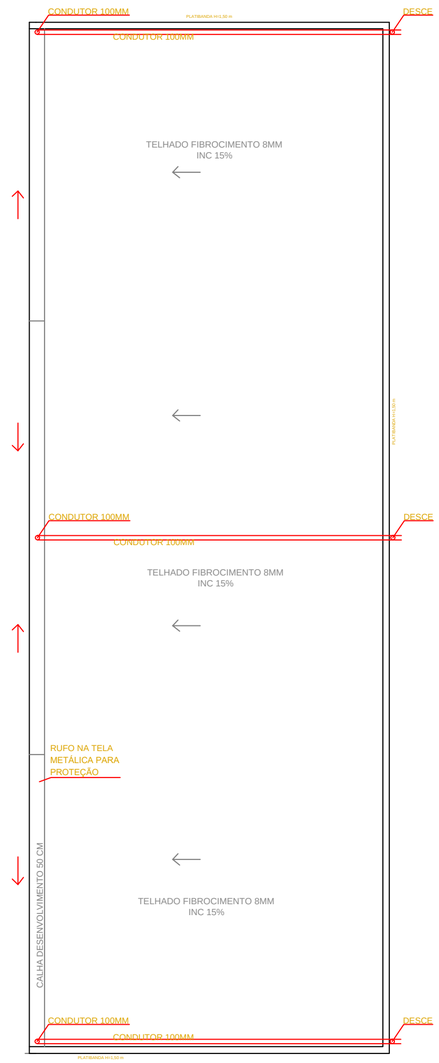

PLANTA DE COBERTURA
ESCALA 1:75

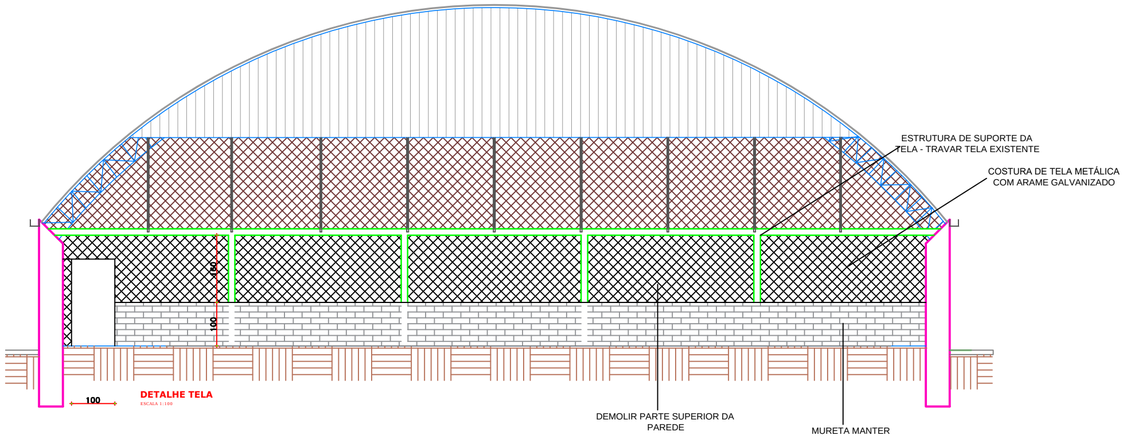

DETALHE TELA
ESCALA 1:100

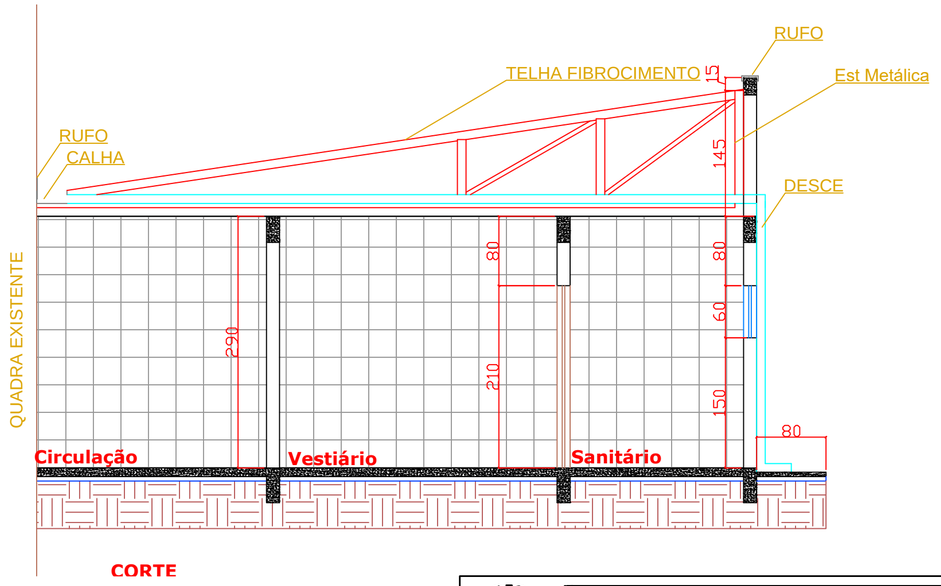

CORTE

Projeto Arquitetônico			
Prefeitura Municipal de Porto União Secretaria de Planejamento		AREA 735.00m2 GINASIO	
LOCAL DA OBRA REFORMA QUADRA LEGRU - BANHEIROS			
RESPONSAVEL TECNICO		LOCALIDADE LEGRU	FOLHA: 01/01
		MUNICIPIO: Porto União	
DATA: Abril/2021	DESENHO Luana Ghidini	ESCALAS: indicadas	ESTADO: Santa Catarina