
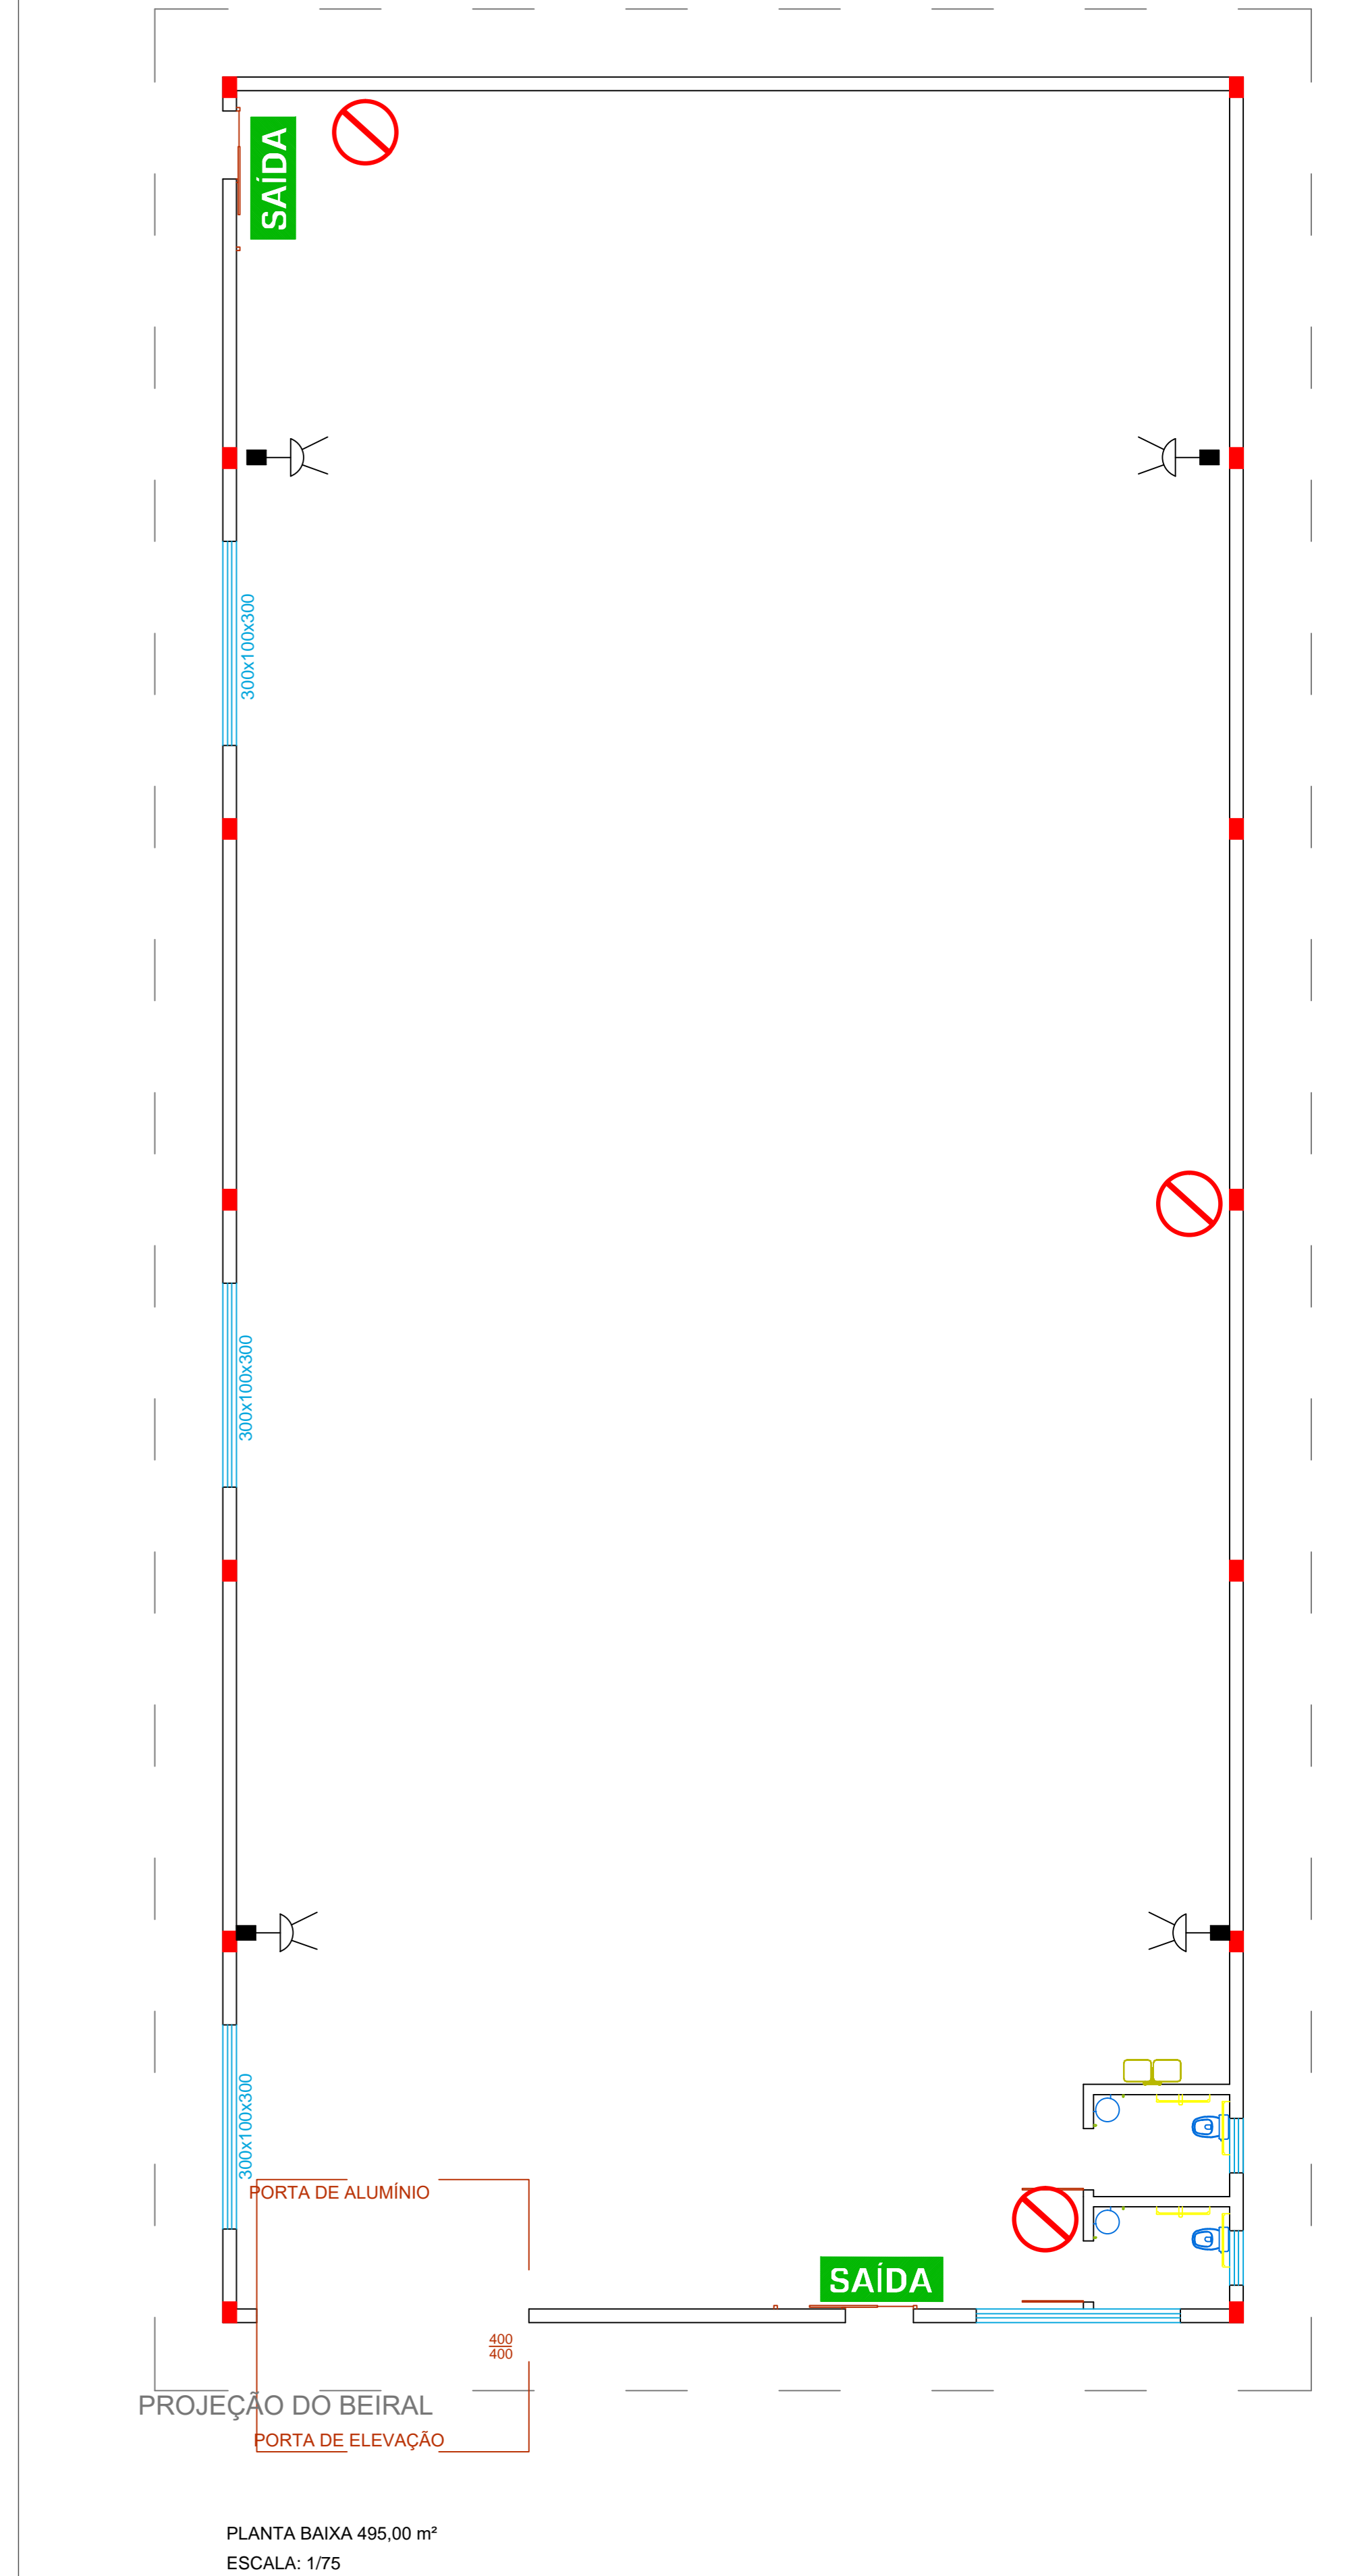


RUA WENCESLAU BRAZ

RUA JOAQUIM NABUCO

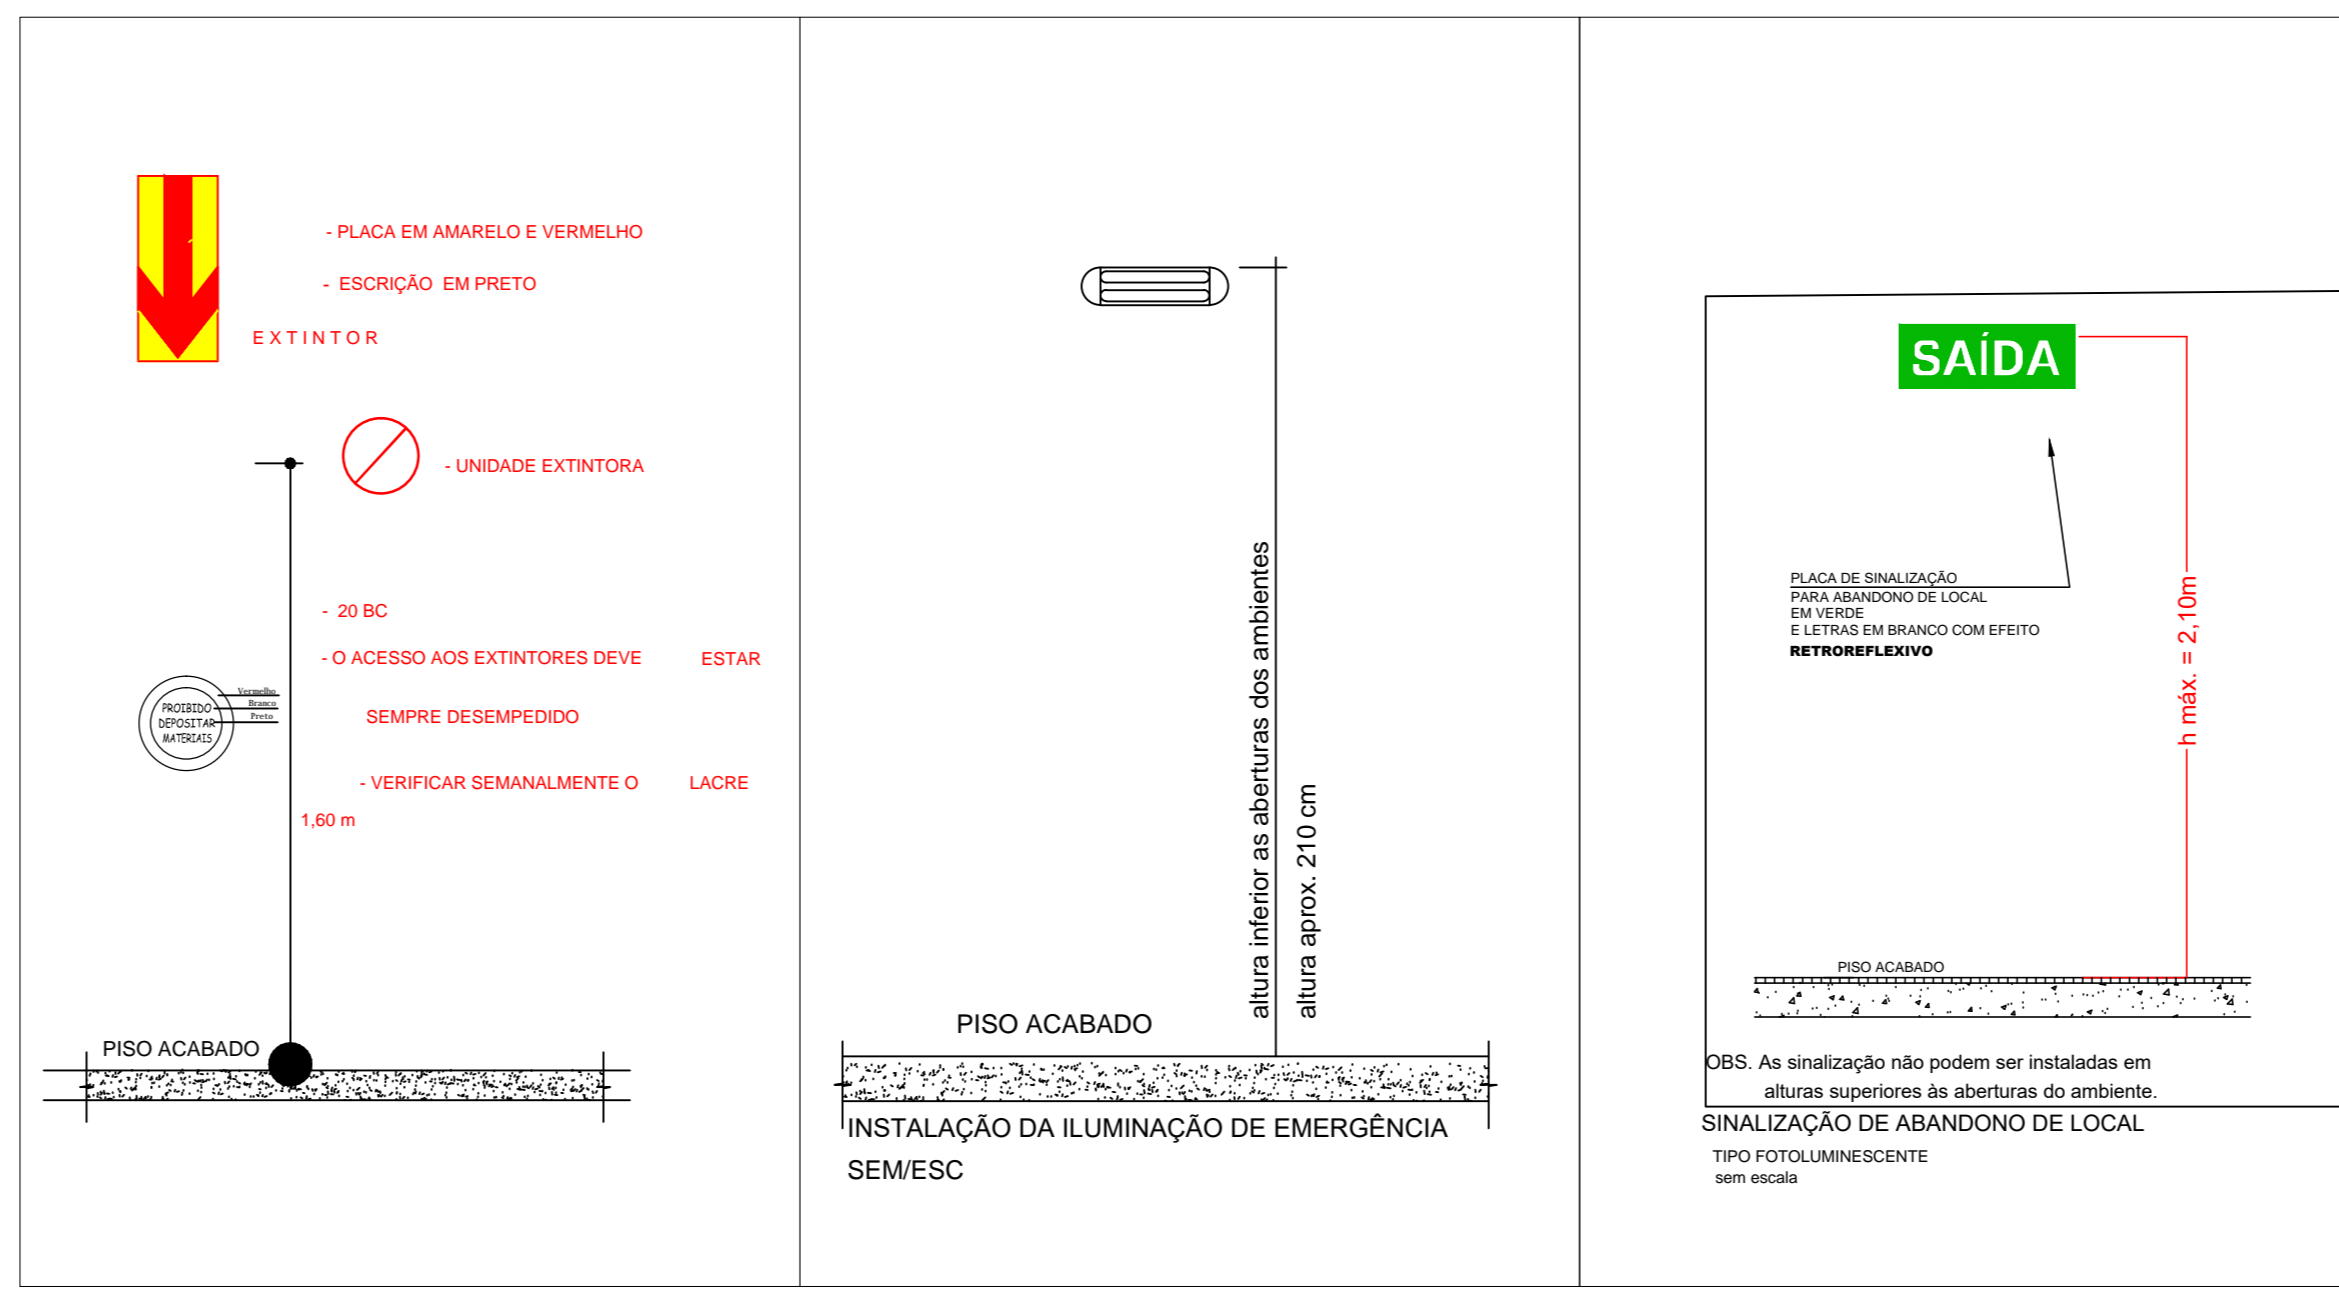

SIMBOLOGIA / LEGENDA	
	PLACA DE SAIDA tipo fotoluminescente, 50 x 32 cm (saida da oficina)
	EXTINTOR DE INCENDIO 20 B-C - 4kg
	LUMINARIA DE ILUMINACAO DE EMERGENCIA BLOCO AUTONOMO COM CEBIE (ver detalhe de iluminacao)

OPERA PROJETO PREVENTIVO CONTRA INCENDIO			
LOCAL DA OBRA Rua Wenceslau Braz, 501 - Bairro São Pedro			
RESPONSÁVEL TÉCNICO DE PROJETOS Vinicius André Maklak Engenheiro CREA/P 110881-1/SC		ÁREA TOTAL _____ FOLHA _____	
DATA 04/09/2020		ESCALA Indicada	
MUNICÍPIO Porto União		ESTADO Santa Catarina	
		04	