



FACHADA
ESC. 1/50

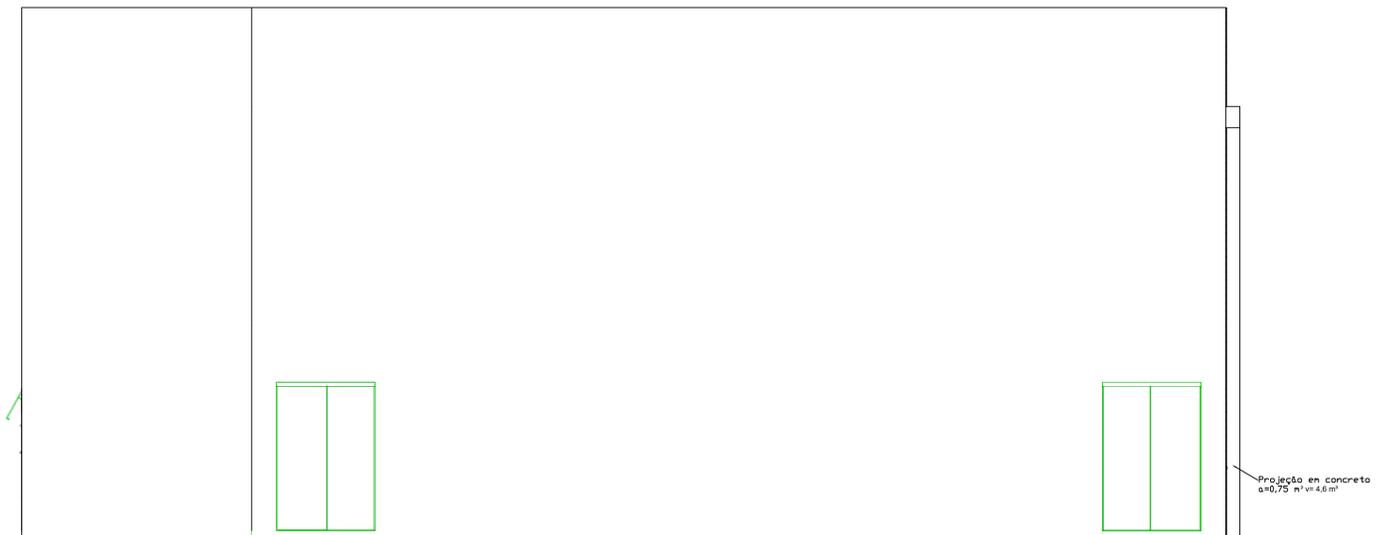

ELEVAÇÃO FUNDOS
ESC. 1/50

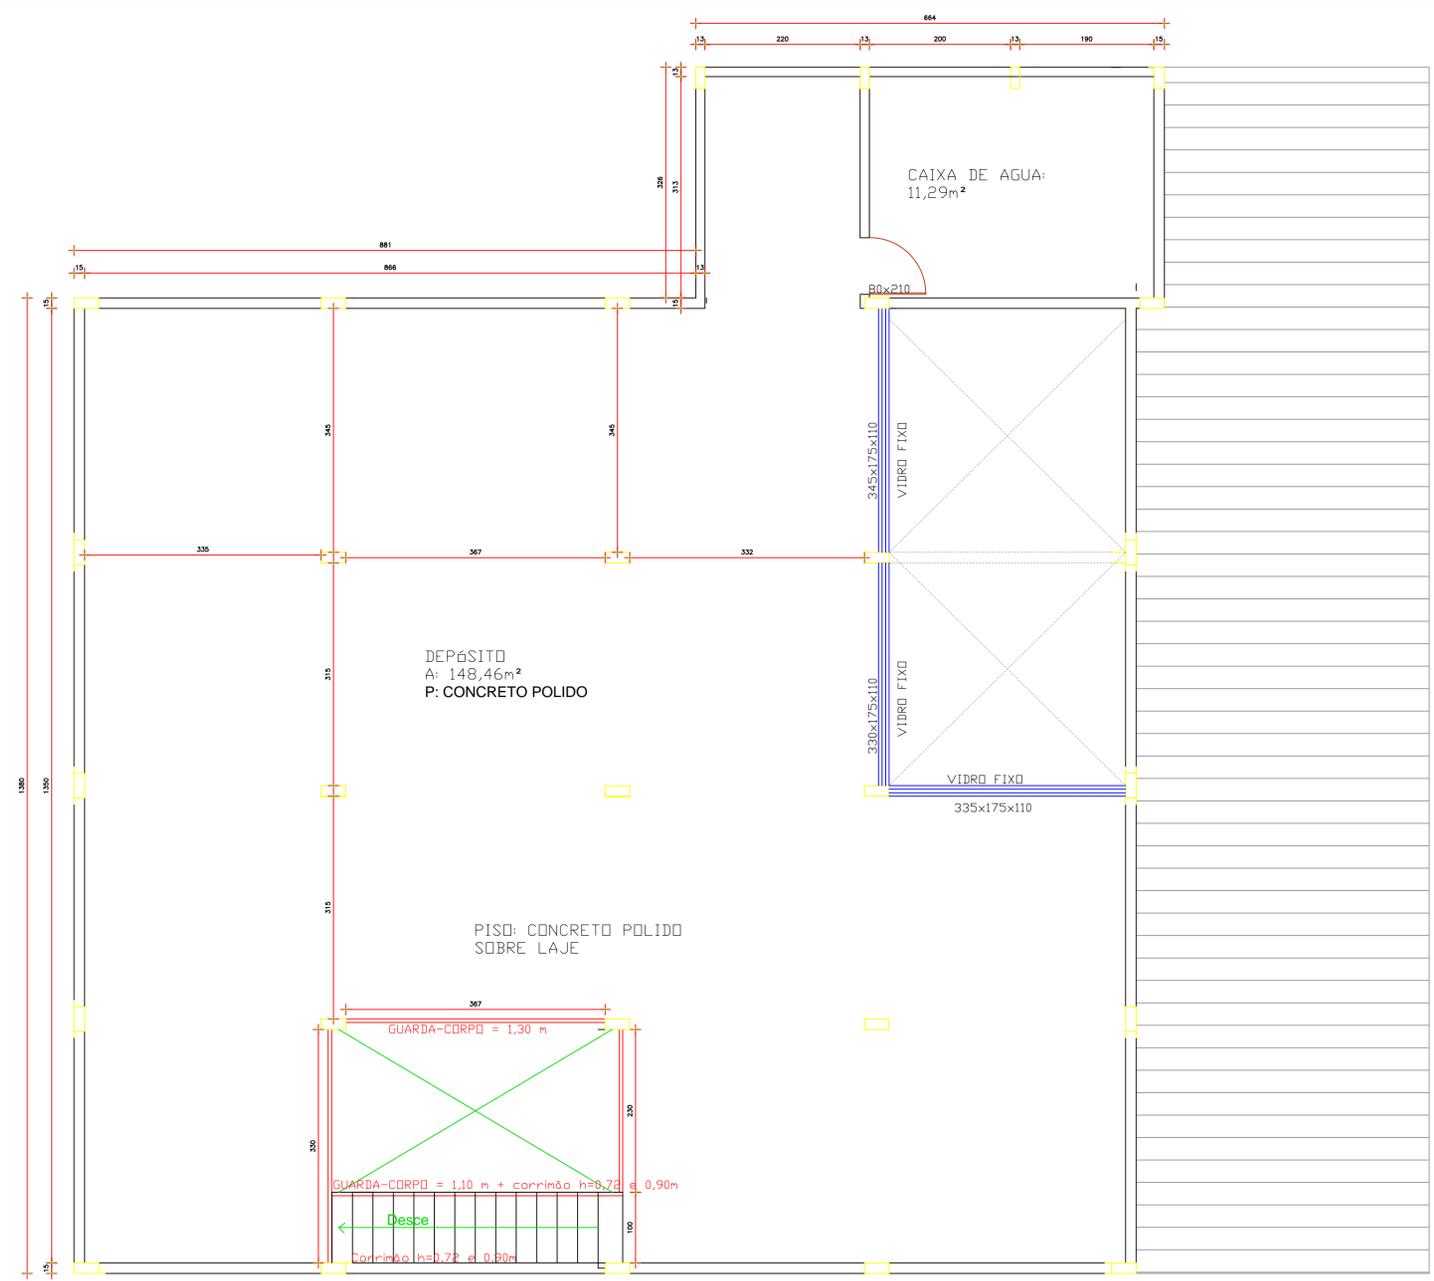

PROJETO ARQUITETONICO SUPERIOR 228 m²
ESC. 1/50

| | | | |
|---|--|--------------------------|--|
|  PREFEITURA MUNICIPAL DE PORTO UNIÃO - SC | | | |
| OBRA PREFEITURA MUNICIPAL DE PORTO UNIÃO | | | |
| LOCAL DA OBRA Rua Wnceslau Braz, nº 461 - São Pedro - Porto União - SC | | | |
| RESPONSÁVEL TÉCNICO DE PROJETOS Vinicius André Makiak Engenheiro Civil - CREA/SC nº119380-1 | | DATA Junho / 2020 | |
| DESENHADO V.A. Makiak | | ESCALA: indicada | |
| MUNICÍPIO Porto União | | ESTADO Santa Catarina | |
| ÁREA TOTAL | | PROJETO | |
| FOLHA | | 02/03 | |