



altura inferior as aberturas dos ambientes  
altura aprox. 210 cm

PISO ACABADO

INSTALAÇÃO DA ILUMINAÇÃO DE EMERGÊNCIA  
SEM/ESC

SAÍDA

LUMINÁRIA DE SINALIZAÇÃO  
PARA ABANDONO DE LOCAL  
EM VERDE  
E LETRAS EM BRANCO COM EFEITO RETROREFLEXIVO

h máx. = 2,10m

PISO ACABADO

Obs. As luminárias não podem ser instaladas em  
alturas superiores às aberturas do ambiente.  
LUMINÁRIA DE SINALIZAÇÃO DE ABANDONO DE LOCAL  
TIPO FOTOLUMINESCENTE  
sem escala



- PLACA EM AMARELO E VERMELHO  
- ESCRIÇÃO EM PRETO  
EXTINTOR




- UNIDADE EXTINTORA

- 20 BC  
- O ACESSO AOS EXTINTORES DEVE STAR  
SEMPRE DESEMPEDIDO  
- VERIFICAR SEMANALMENTE O ACRE  
1,60 m


PISO ACABADO

SEM/ESC

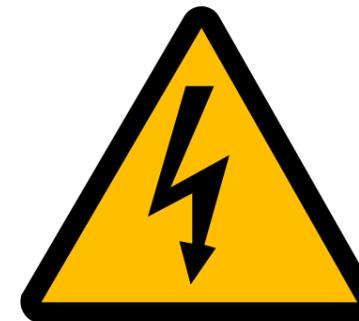

SINALIZAÇÃO DE ALERTA NOS QUADROS ELÉTRICO  
PLACA OU ADESIVO NÃO FACILMENTE REMOVÍVEL  
Deve ficar em dimensão visível à Distância

NOTA TODAS AS INSTALAÇÕES ELÉTRICAS ESTÃO  
DE ACORDO COM A IN 19 - INSTALAÇÕES  
ELÉTRICAS DE BAIXA TENSÃO  
NESTA EDIFICAÇÃO A FONTE DE SEGURANÇA  
É ATRAVÉS DE BLOCOS AUTONOMOS.

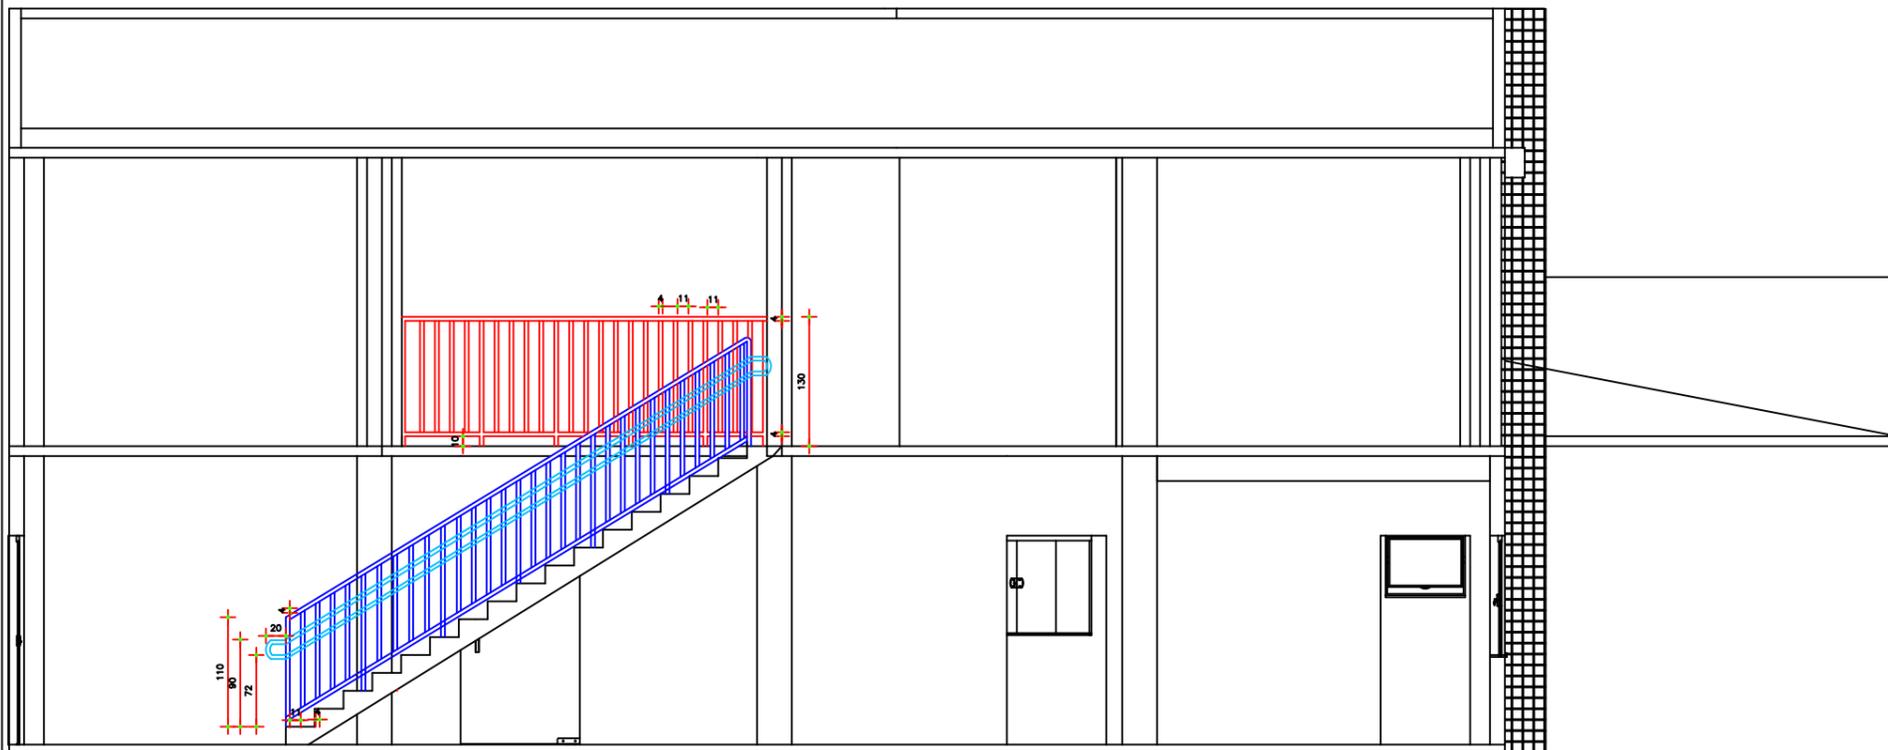

Detalhes de Guarda corpo/ corrimão  
escala 1/50

PREFEITURA MUNICIPAL DE PORTO UNIÃO - SC			
OBRA FARMACIA DO SUS			
LOCAL DA OBRA Rua Wnceslau Braz, nº 461 - São Pedro - Porto União - SC			
PROJETO PROJETO PREVENTIVO CONTRA INCENDIO/ DETALHES	ÁREA TOTAL 456 m <sup>2</sup>	FOLHA: 02/02	
RESPONSÁVEL TÉCNICO DE PROJETOS Vinicius André Makiak Engenheiro Civil - CREA SC nº119380-1	MUNICÍPIO: Porto União	DATA: Agosto/2021	DESENHO: Guilherme Reali
ESCALA: indicada	ESTADO: Santa Catarina		