



LEGENDA

 Pavimentação asfáltica nova

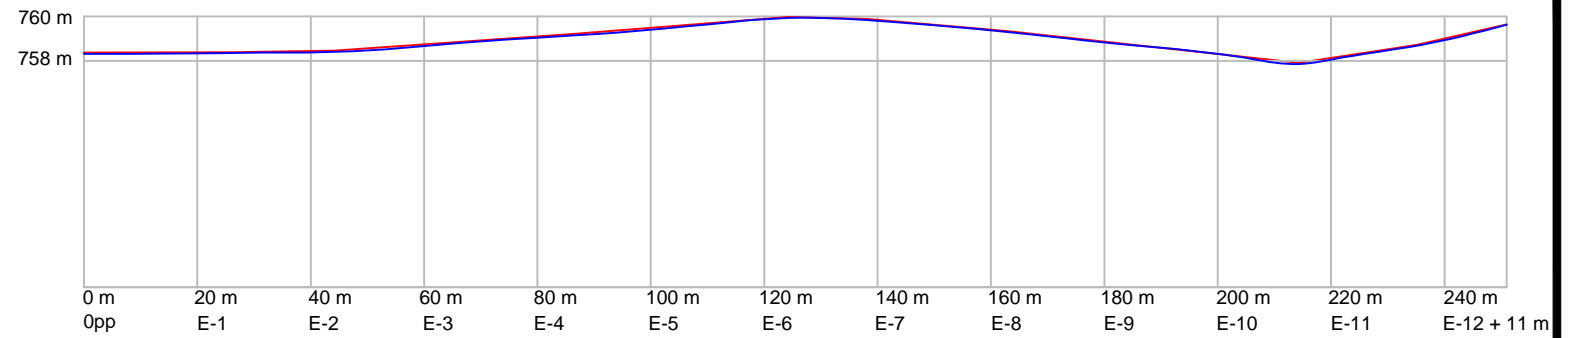

**RUA TREZE DE MAIO
SEÇÃO TIPO PAVIMENTAÇÃO**

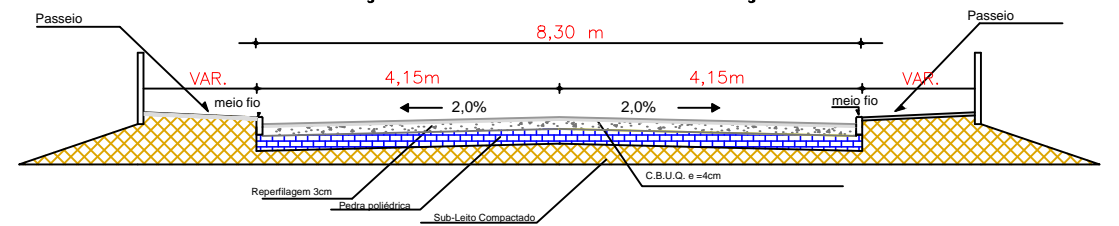

SEÇÃO TRANSVERSAL

Especificações

- 1- Pintura de Ligação com RR-2C
- 2- Reperfilagem e=0,03 cm CBUQ para retirar desníveis
- 3- Pintura de Ligação com RR-2C
- 4- Revestimento em C.B.U.Q., e= 0,04m



Prefeitura Municipal de Porto União - Secretaria de Planejamento

GEOMÉTRICO

LOCAL DA OBRA:
RUA TREZE DE MAIO

PAVIMENTAÇÃO ASFÁLTICA

RESPONSÁVEL TÉCNICO:	ÁREA DE GOLAS/ LIMPA RODAS : ÁREA=146,4m2	BAIRRO: Centro	PRANCHA:
DATA: JANEIRO/2020	DESENHO: Guilherme Reali	MUNICÍPIO: Porto União	01
	ESCALAS: Indicadas	ÁREA CONSTR.=1372,75 m ²	