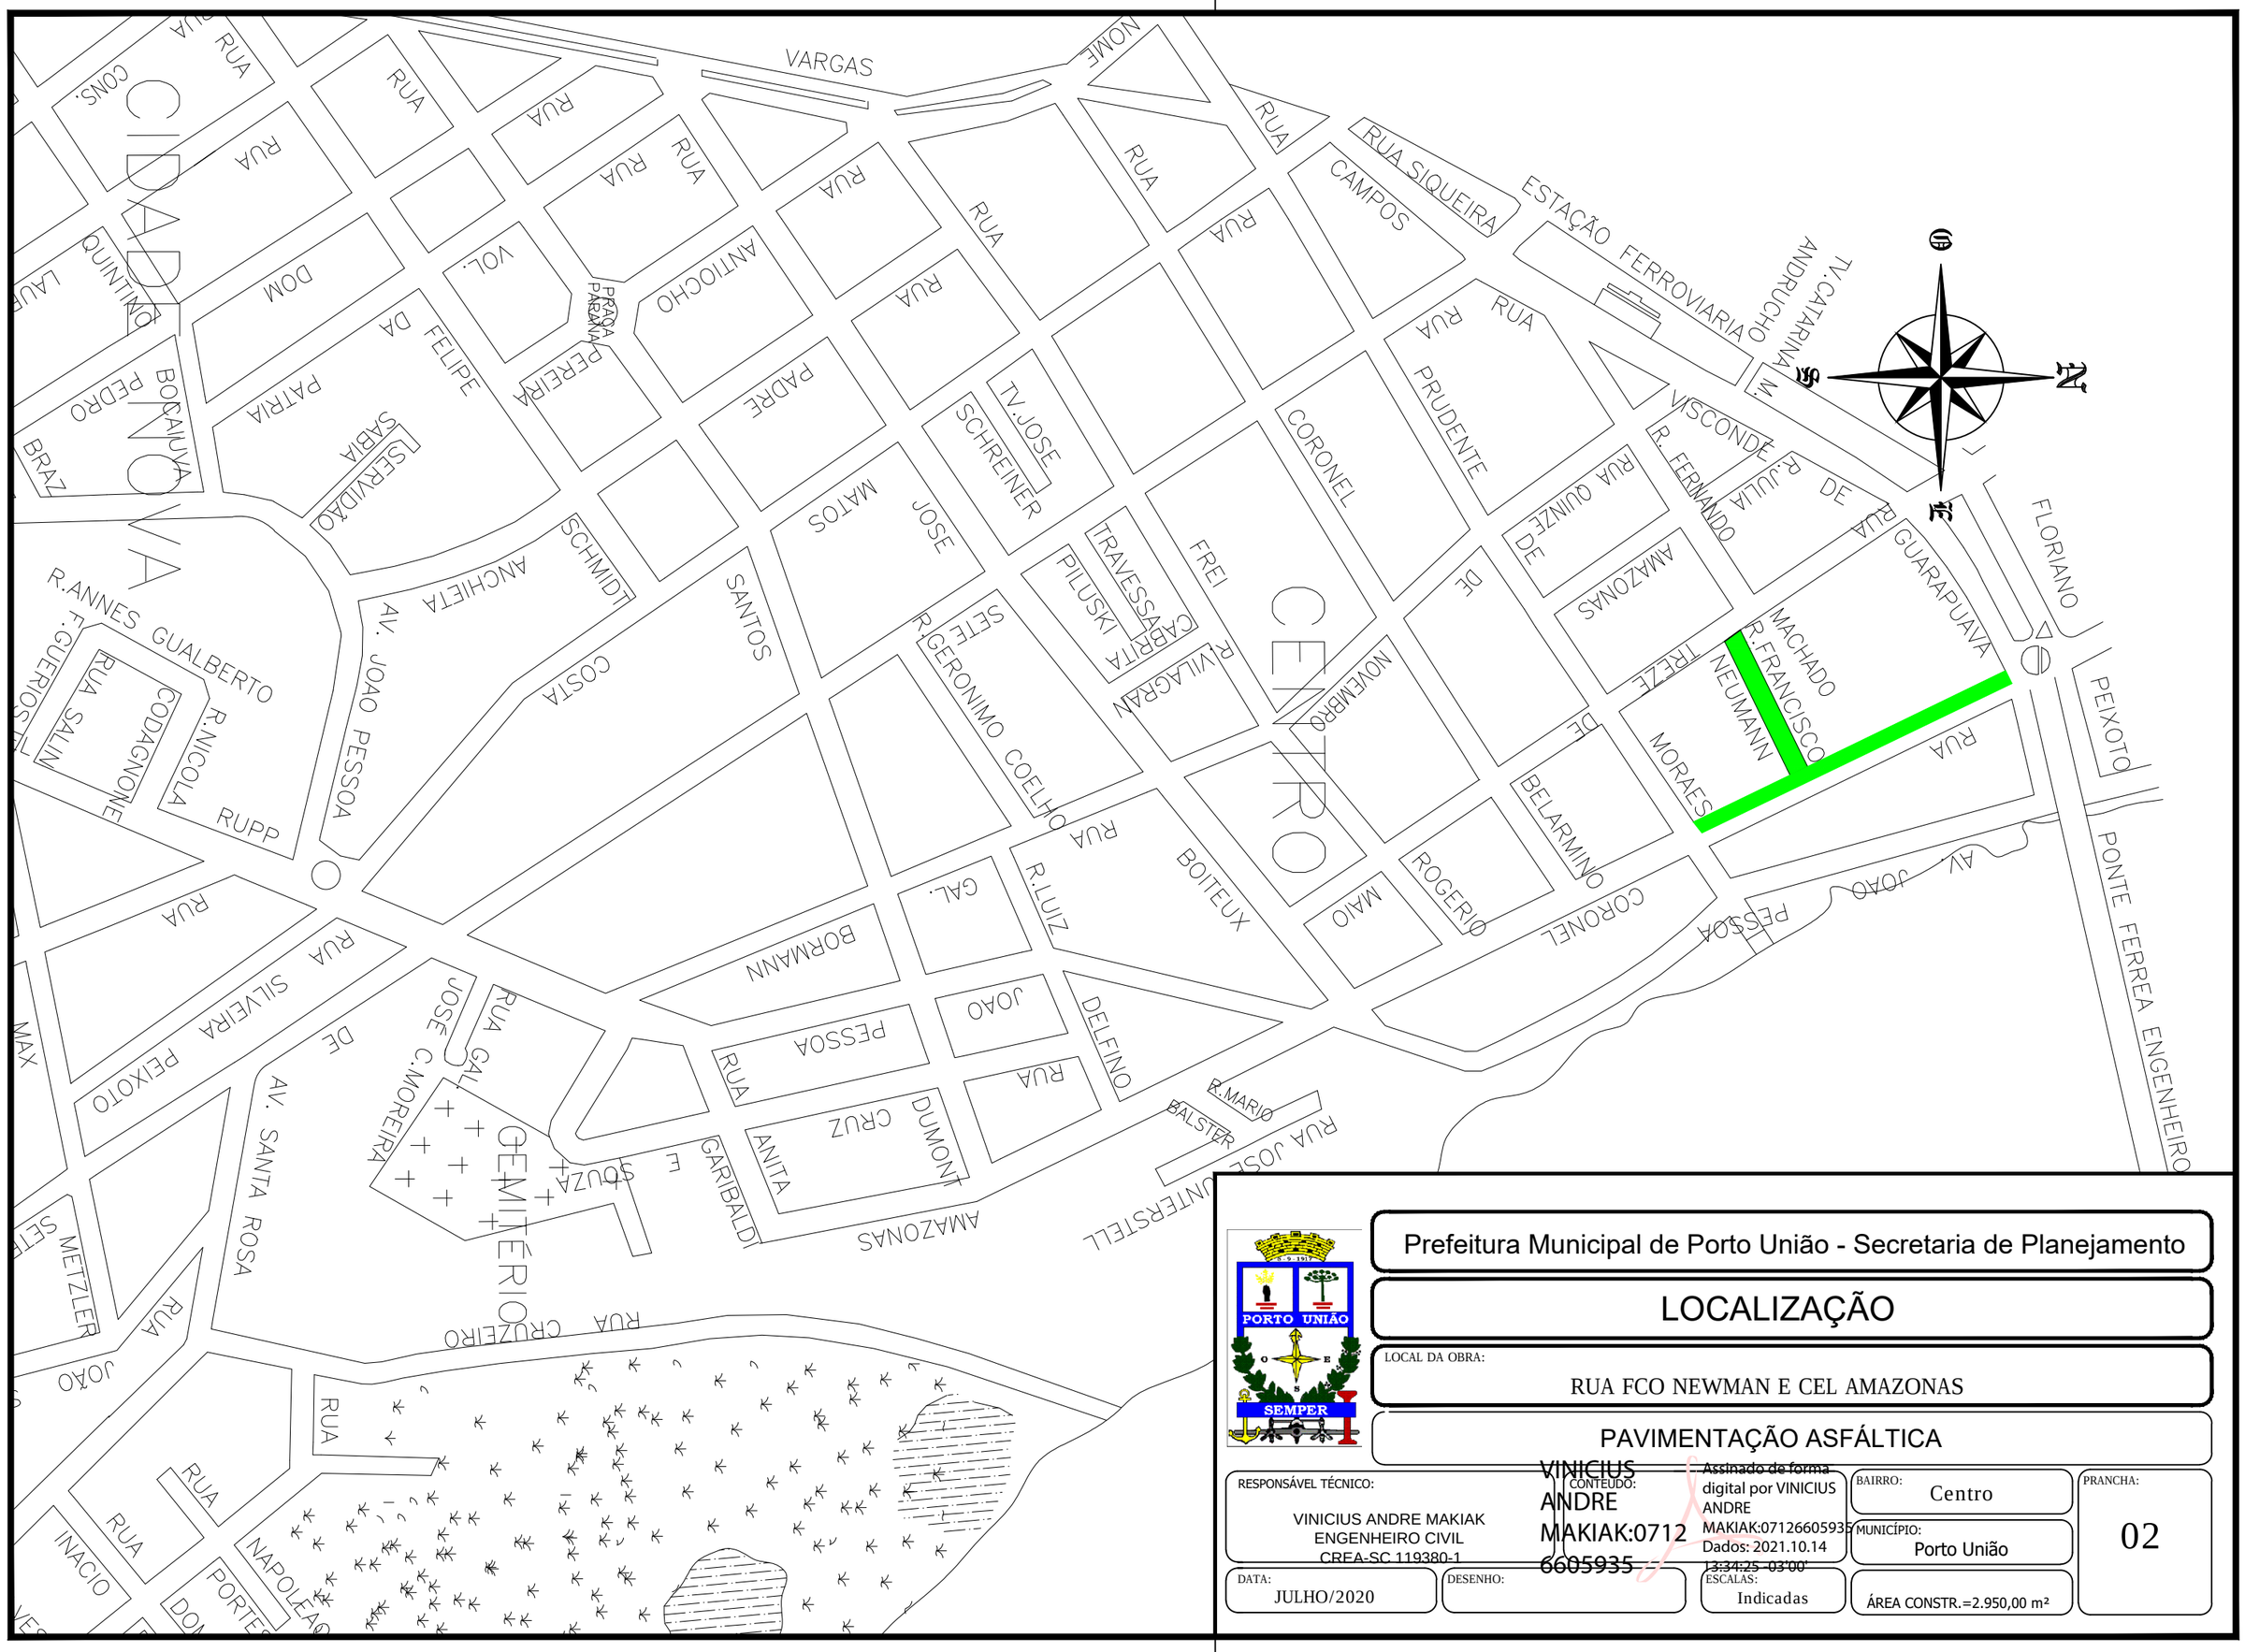

Prefeitura Municipal de Porto União - Secretaria de Planejamento

LOCALIZAÇÃO

LOCAL DA OBRA:

RUA FCO NEWMAN E CEL AMAZONAS

PAVIMENTAÇÃO ASFÁLTICA

RESPONSÁVEL TÉCNICO:

VINICIUS ANDRE MAKIAK
ENGENHEIRO CIVIL
CREA-SC 119380-1

CONTEÚDO:

VINICIUS ANDRE MAKIAK:07126605935
Assinado de forma digital por VINICIUS ANDRE MAKIAK:07126605935
Dados: 2021.10.14 13:34:25 -03'00'

BAIRRO: Centro

MUNICÍPIO: Porto União

PRANCHA: 02

DATA: JULHO/2020

DESENHO:

ESCALAS: Indicadas

ÁREA CONSTR.=2.950,00 m²