



DETALHE DO ALAMBRADO EM CORTE SEM ESCALA

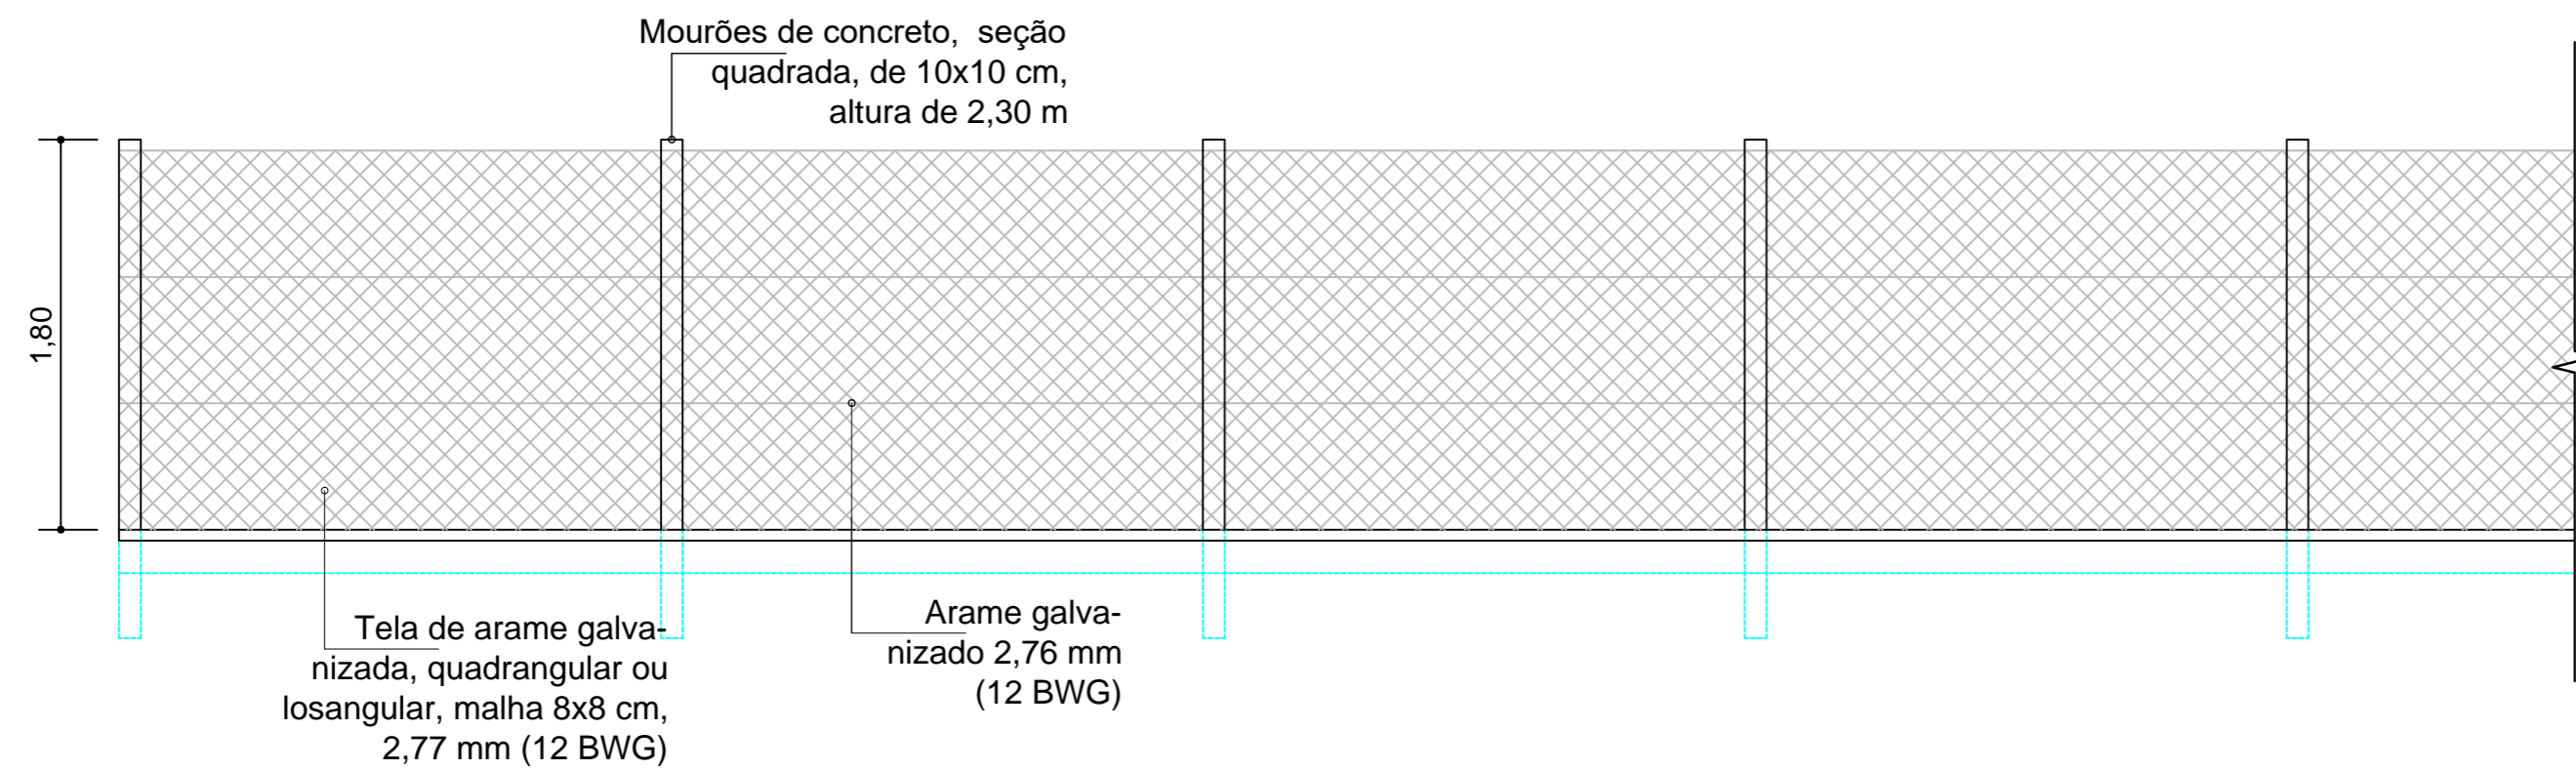

DETALHE - VISTA FRONTAL DO ALAMBRADO SEM ESCALA

	PREFEITURA MUNICIPAL DE PORTO UNIÃO - SC	
	OBRA ALAMBRADO PARA RUA HUMBERTO ZARANTONIELLO	
LOCAL DA OBRA Rua Humberto Zarantoniello, Bairro Cidade Nova, Porto União - SC		
- DETALHES ALAMBRADOS		ÁREA TOTAL
RESPONSÁVEL TÉCNICO DE PROJETOS Fabiana Weber Zabczuk <small>Arquiteta e Urbanista - CAU A60307-4</small>		PROJETO Urbanístico
DATA: Outubro/2021		FOLHA: URB 01/01
DESENHO Fabiana W. Zabczuk		MUNICÍPIO: Porto União
ESCALA: indicada		ESTADO: Santa Catarina