



### QUADRA DE BASQUETEBOL (Concreto)

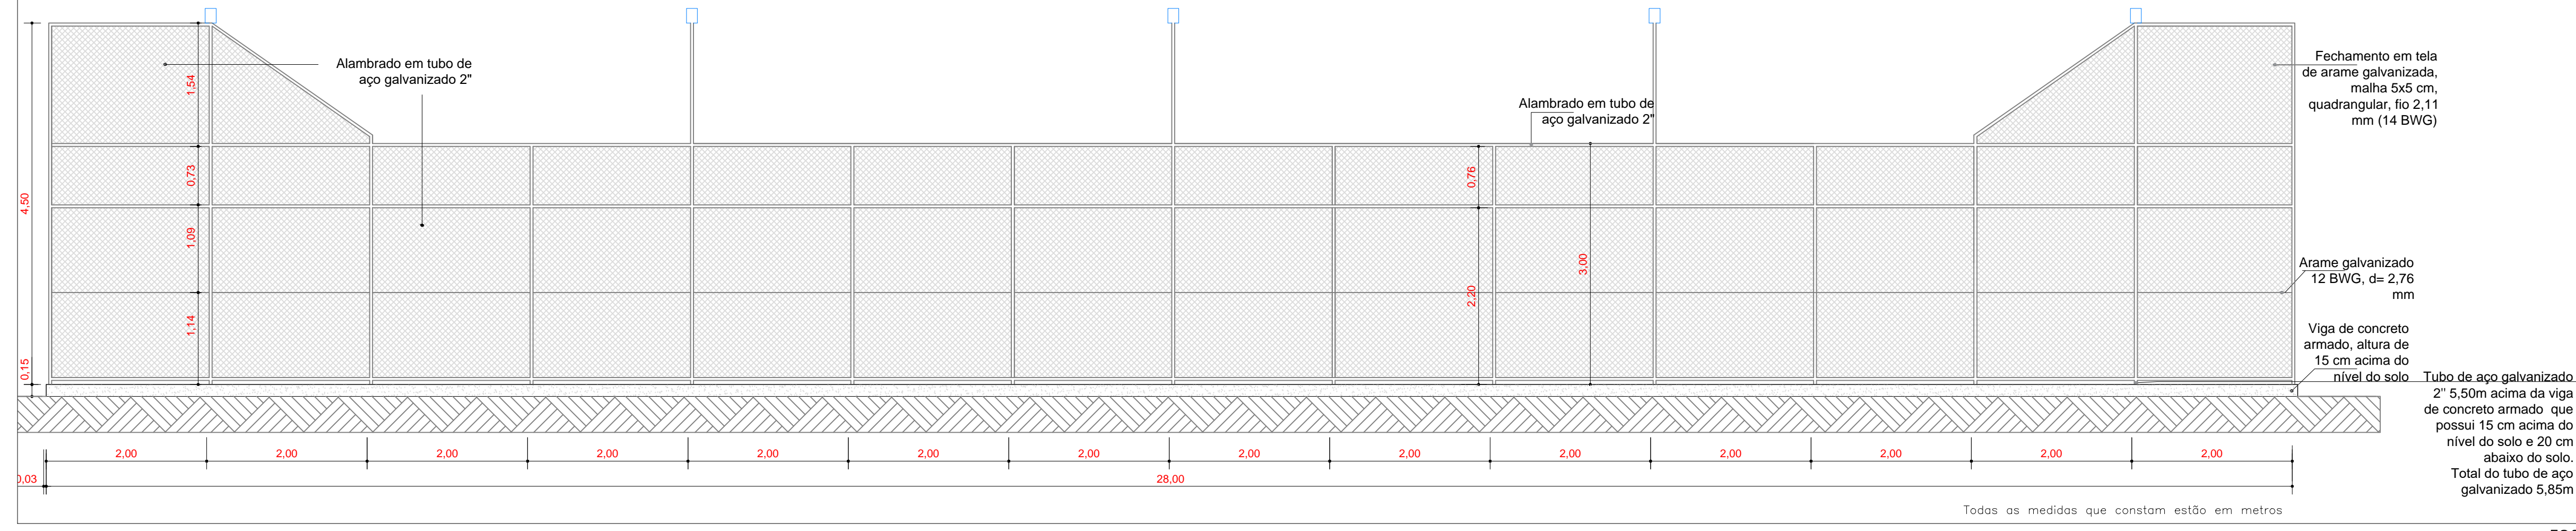


ESCALA 1:50

### QUADRA DE BASQUETEBOL (Concreto)

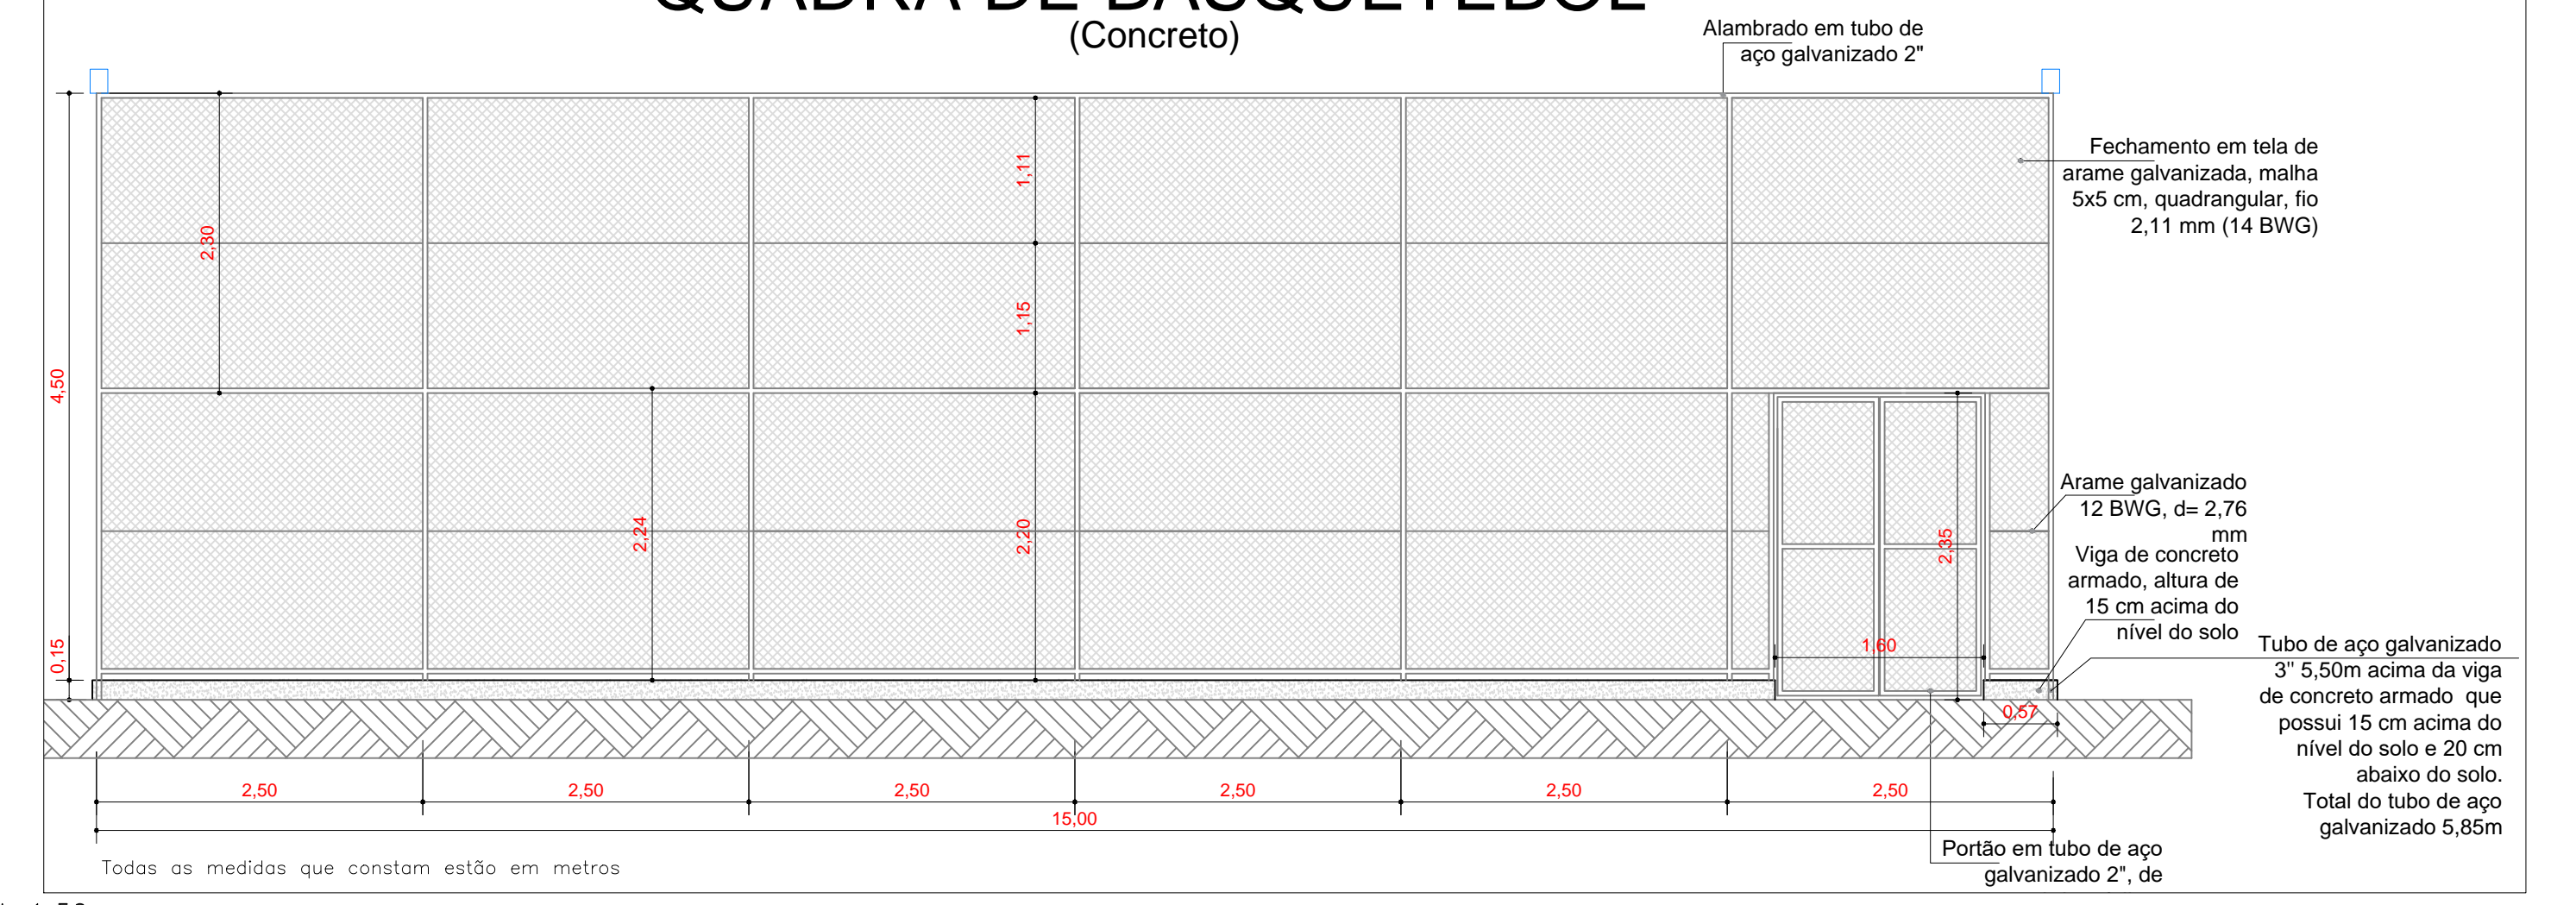


### QUADRA DE VÔLEIBOL (Areia)

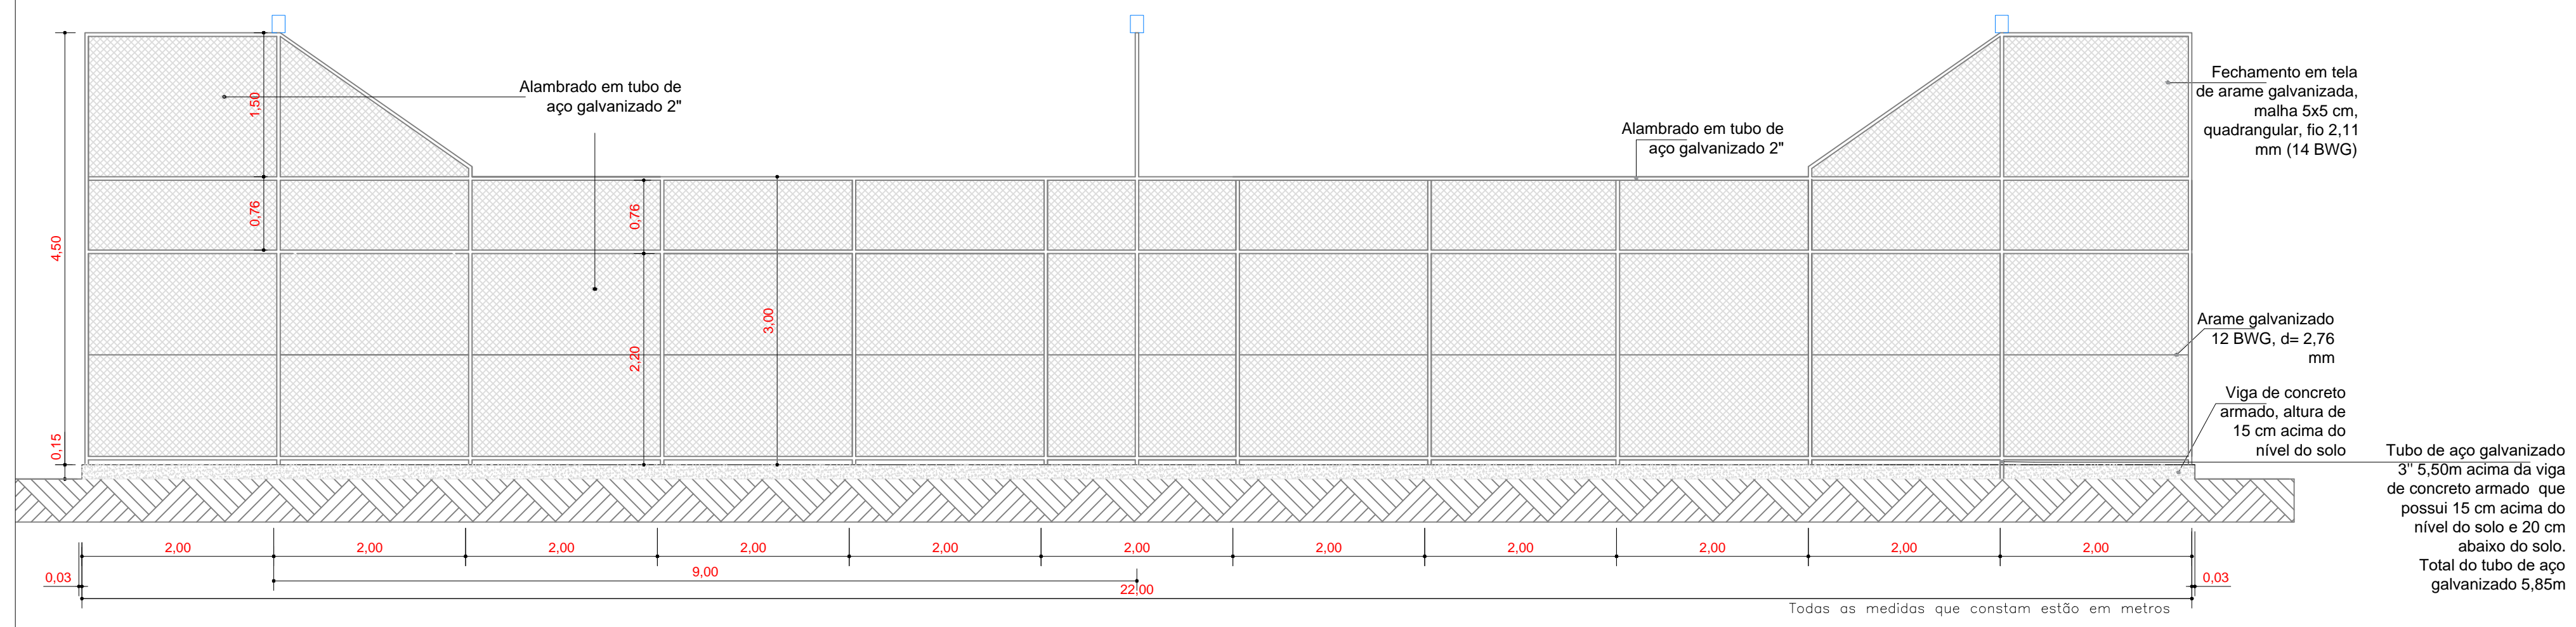


VISTA FRONTAL

### QUADRA DE VÔLEIBOL (Areia)

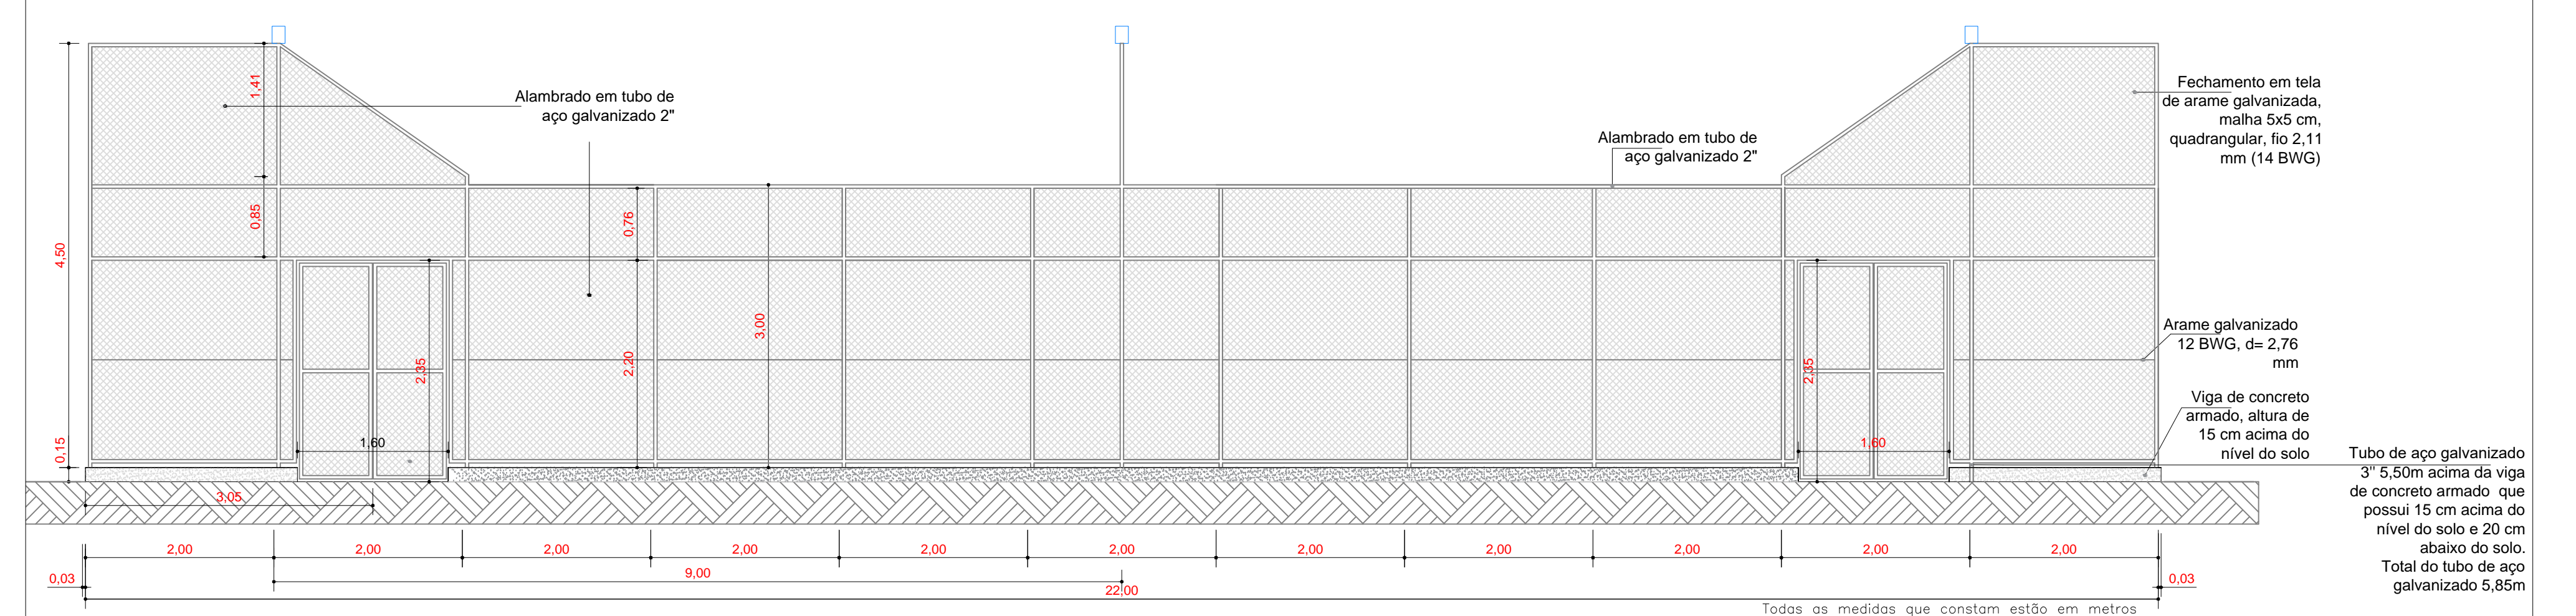



VISTA POSTERIOR

### QUADRA DE FUTEBOL DE CAMPO (Gramínea) Existente

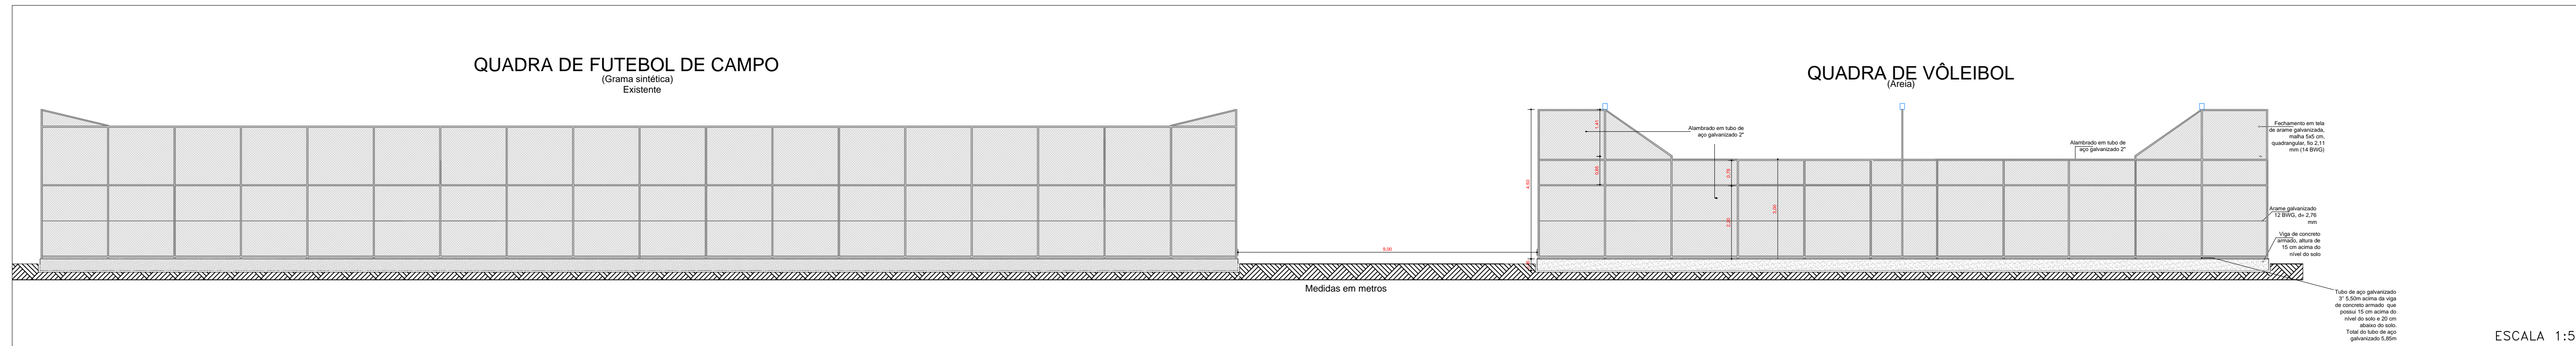


ESCALA 1:50


### QUADRA DE VÔLEIBOL (Areia)

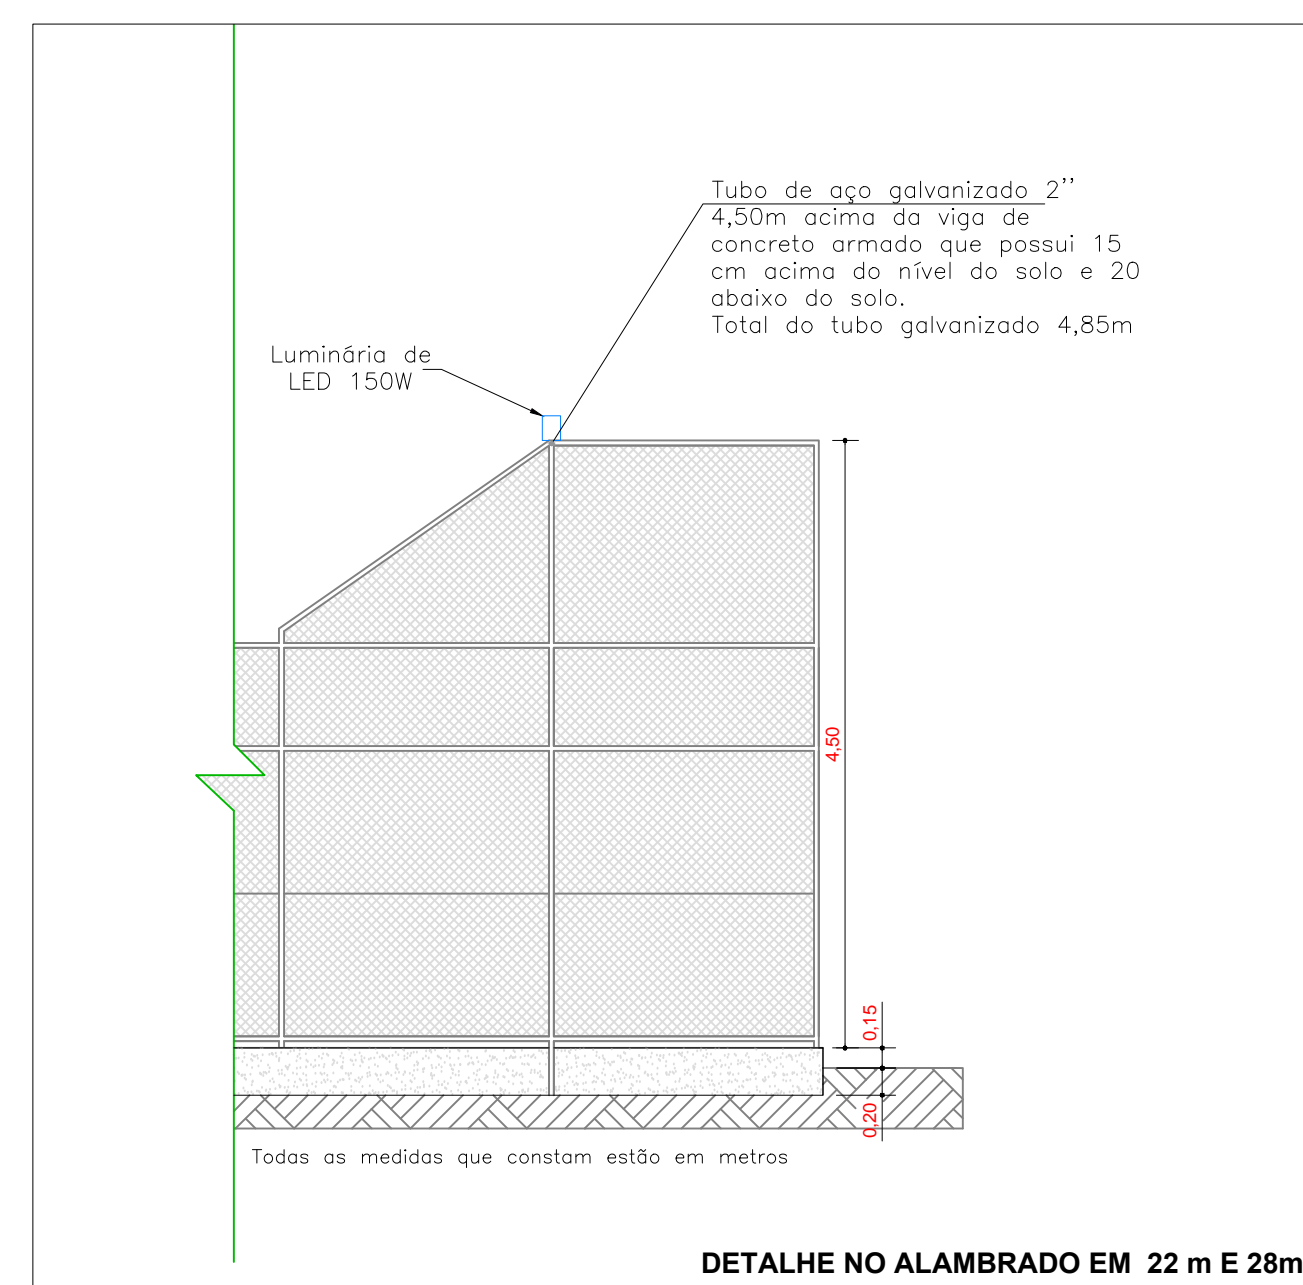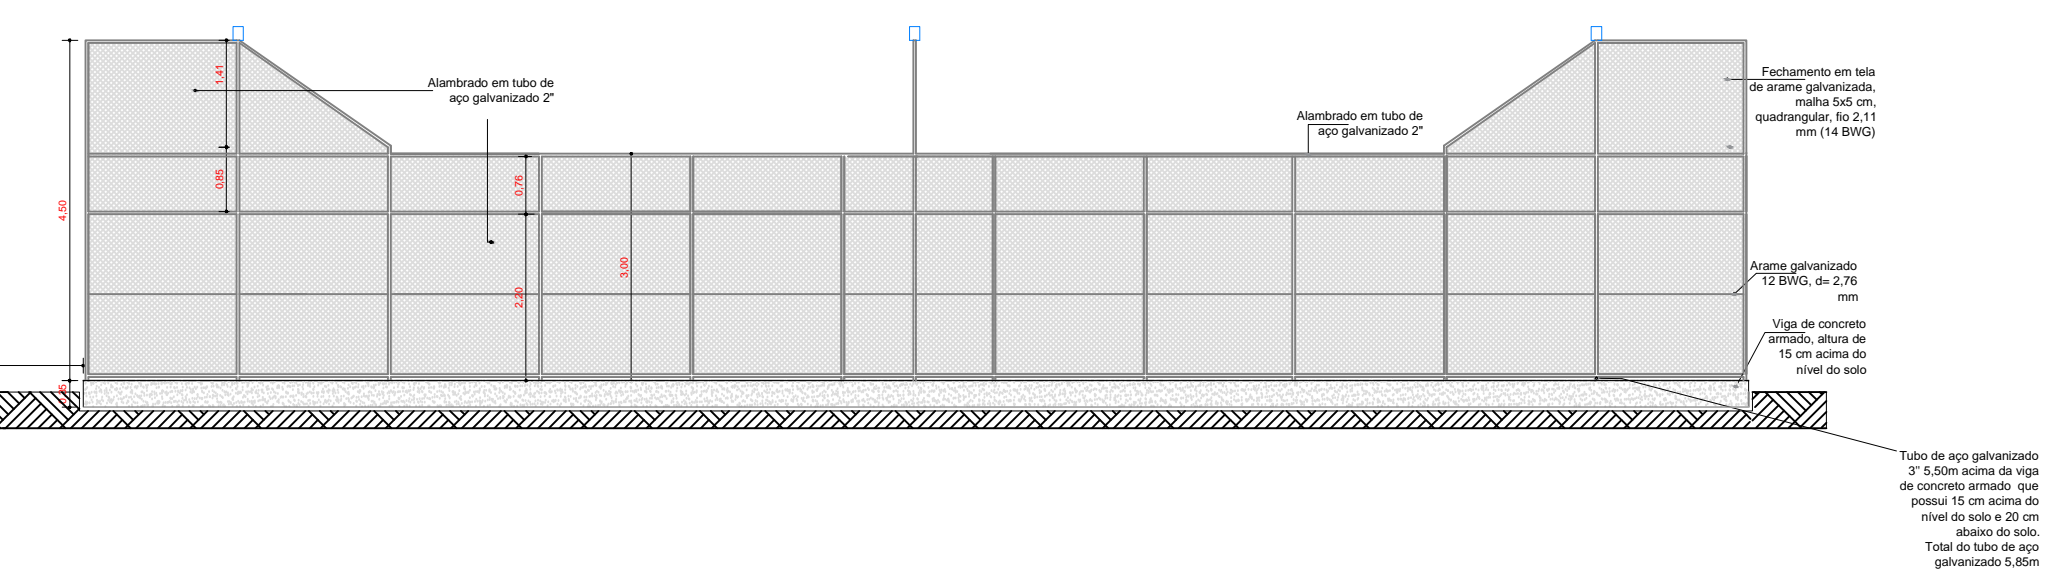

DETALHE NO ALAMBRADO EM 22 m E 28m

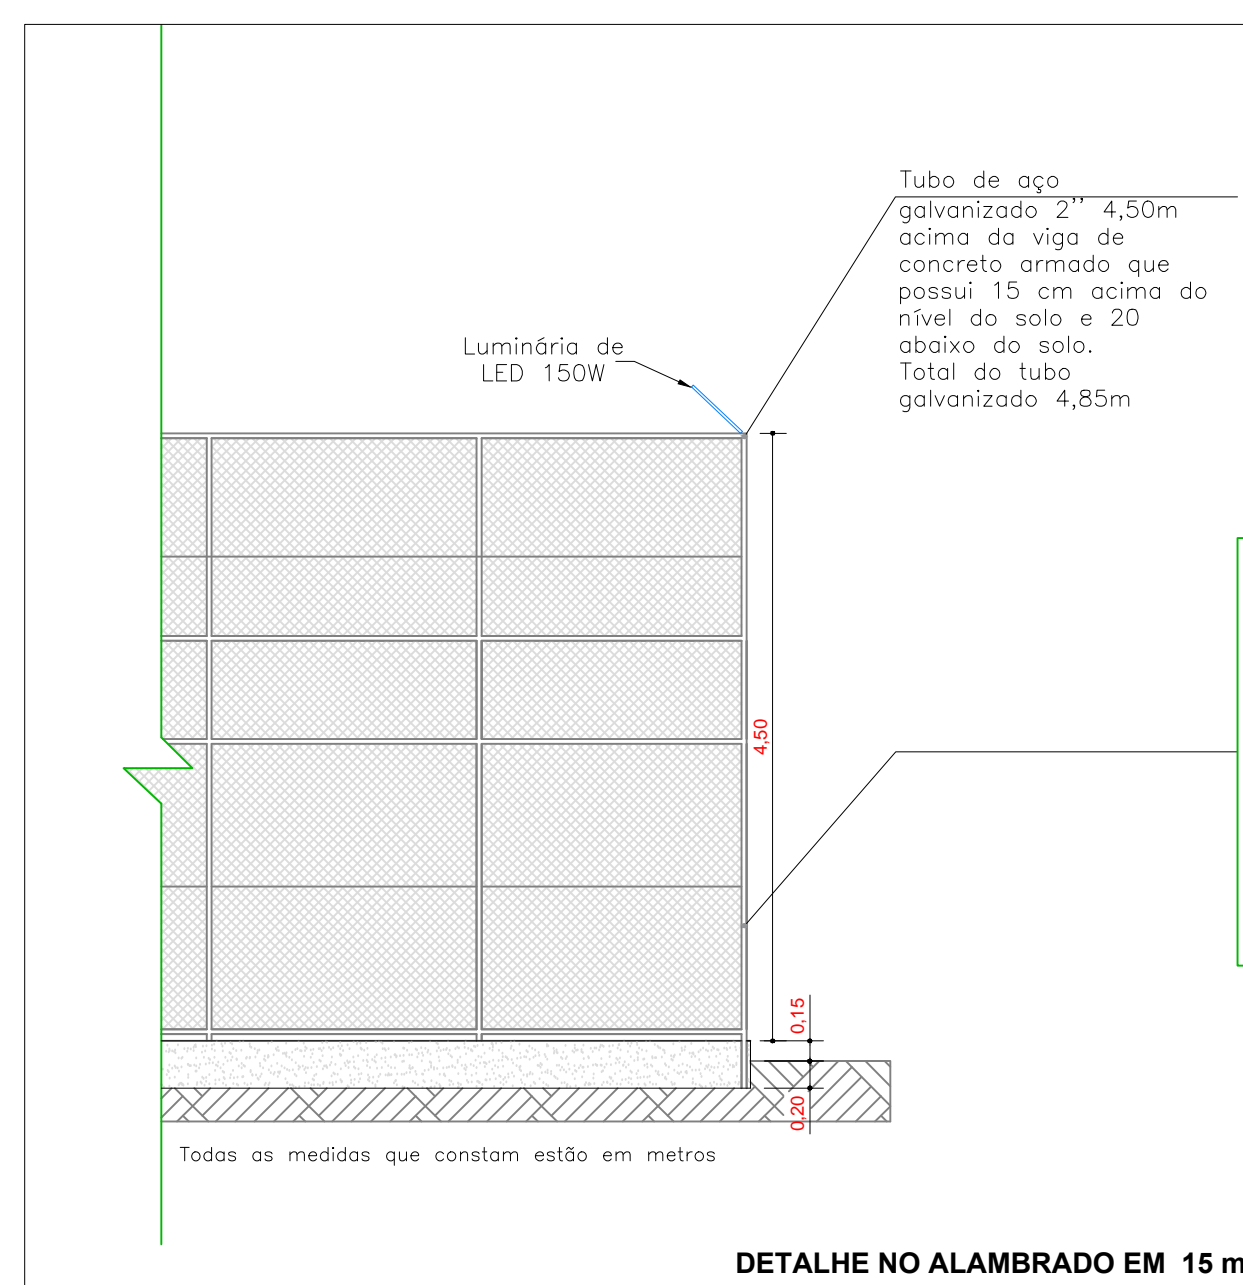

DETALHE NO ALAMBRADO EM 15 m

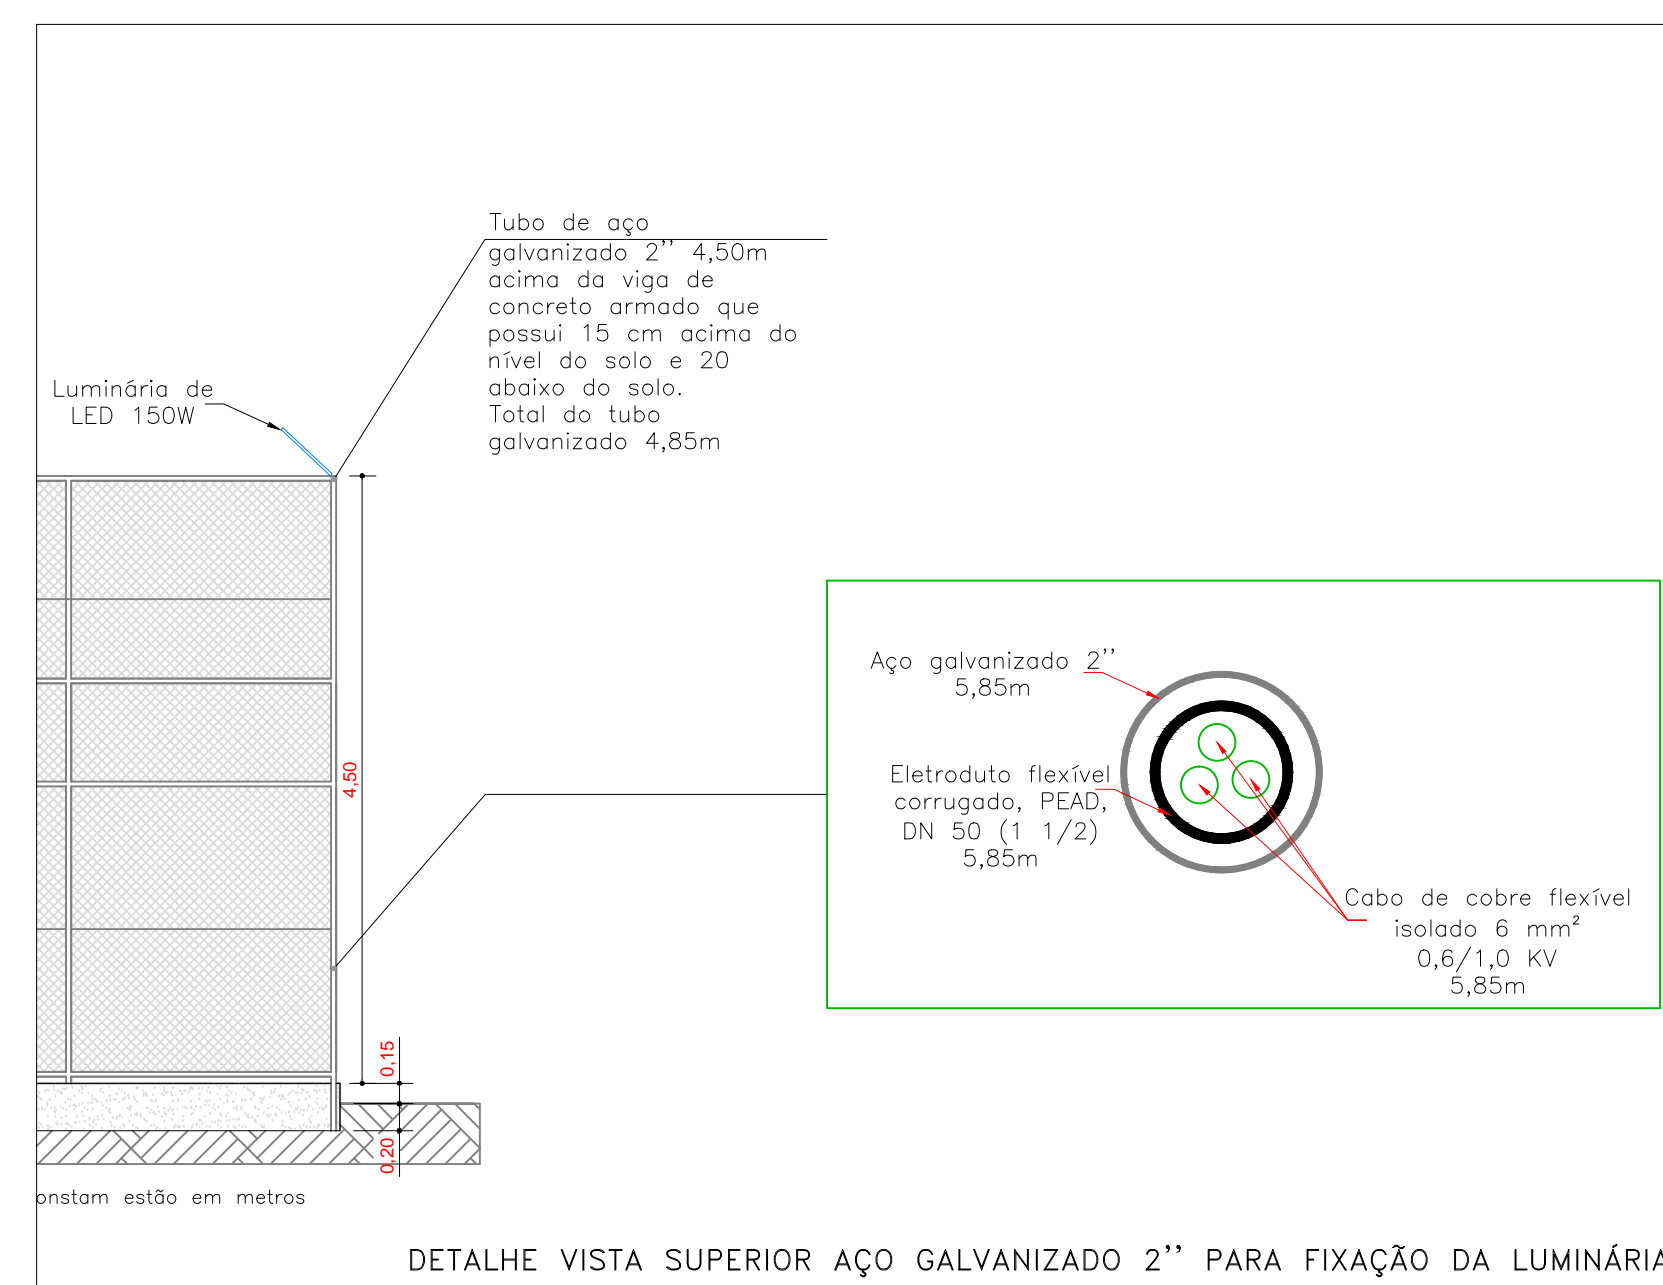

DETALHE VISTA SUPERIOR AÇO GALVANIZADO 2\"/>



ESCALA 1:100

<b>PREFEITURA MUNICIPAL DE PORTO UNIÃO - SC</b> CREA: 03/03	
<b>IMPLANTAÇÃO QUADRAS ESPORTIVAS SANTA ROSA</b>	
Avenida dos ferroviários - BR 280, Santa Rosa, Porto União - SC	
QUADRAS DE BASQUETEBOL E VÔLEIBOL - DETALHES DE ALAMBRADO - DETALHES DE ILUMINAÇÃO - SITUAÇÃO	Á construir 750,00 Projeto Urbanístico Município: Porto União Estado: Santa Catarina
RESPONSÁVEL TÉCNICO DE PROJETOS: Vinícius André Maklak Engenheiro Civil - CREA SC nº 119380-1	ESCALA: Indicação
DATA: Fevereiro/2022	LOCAL DA OBRA: