
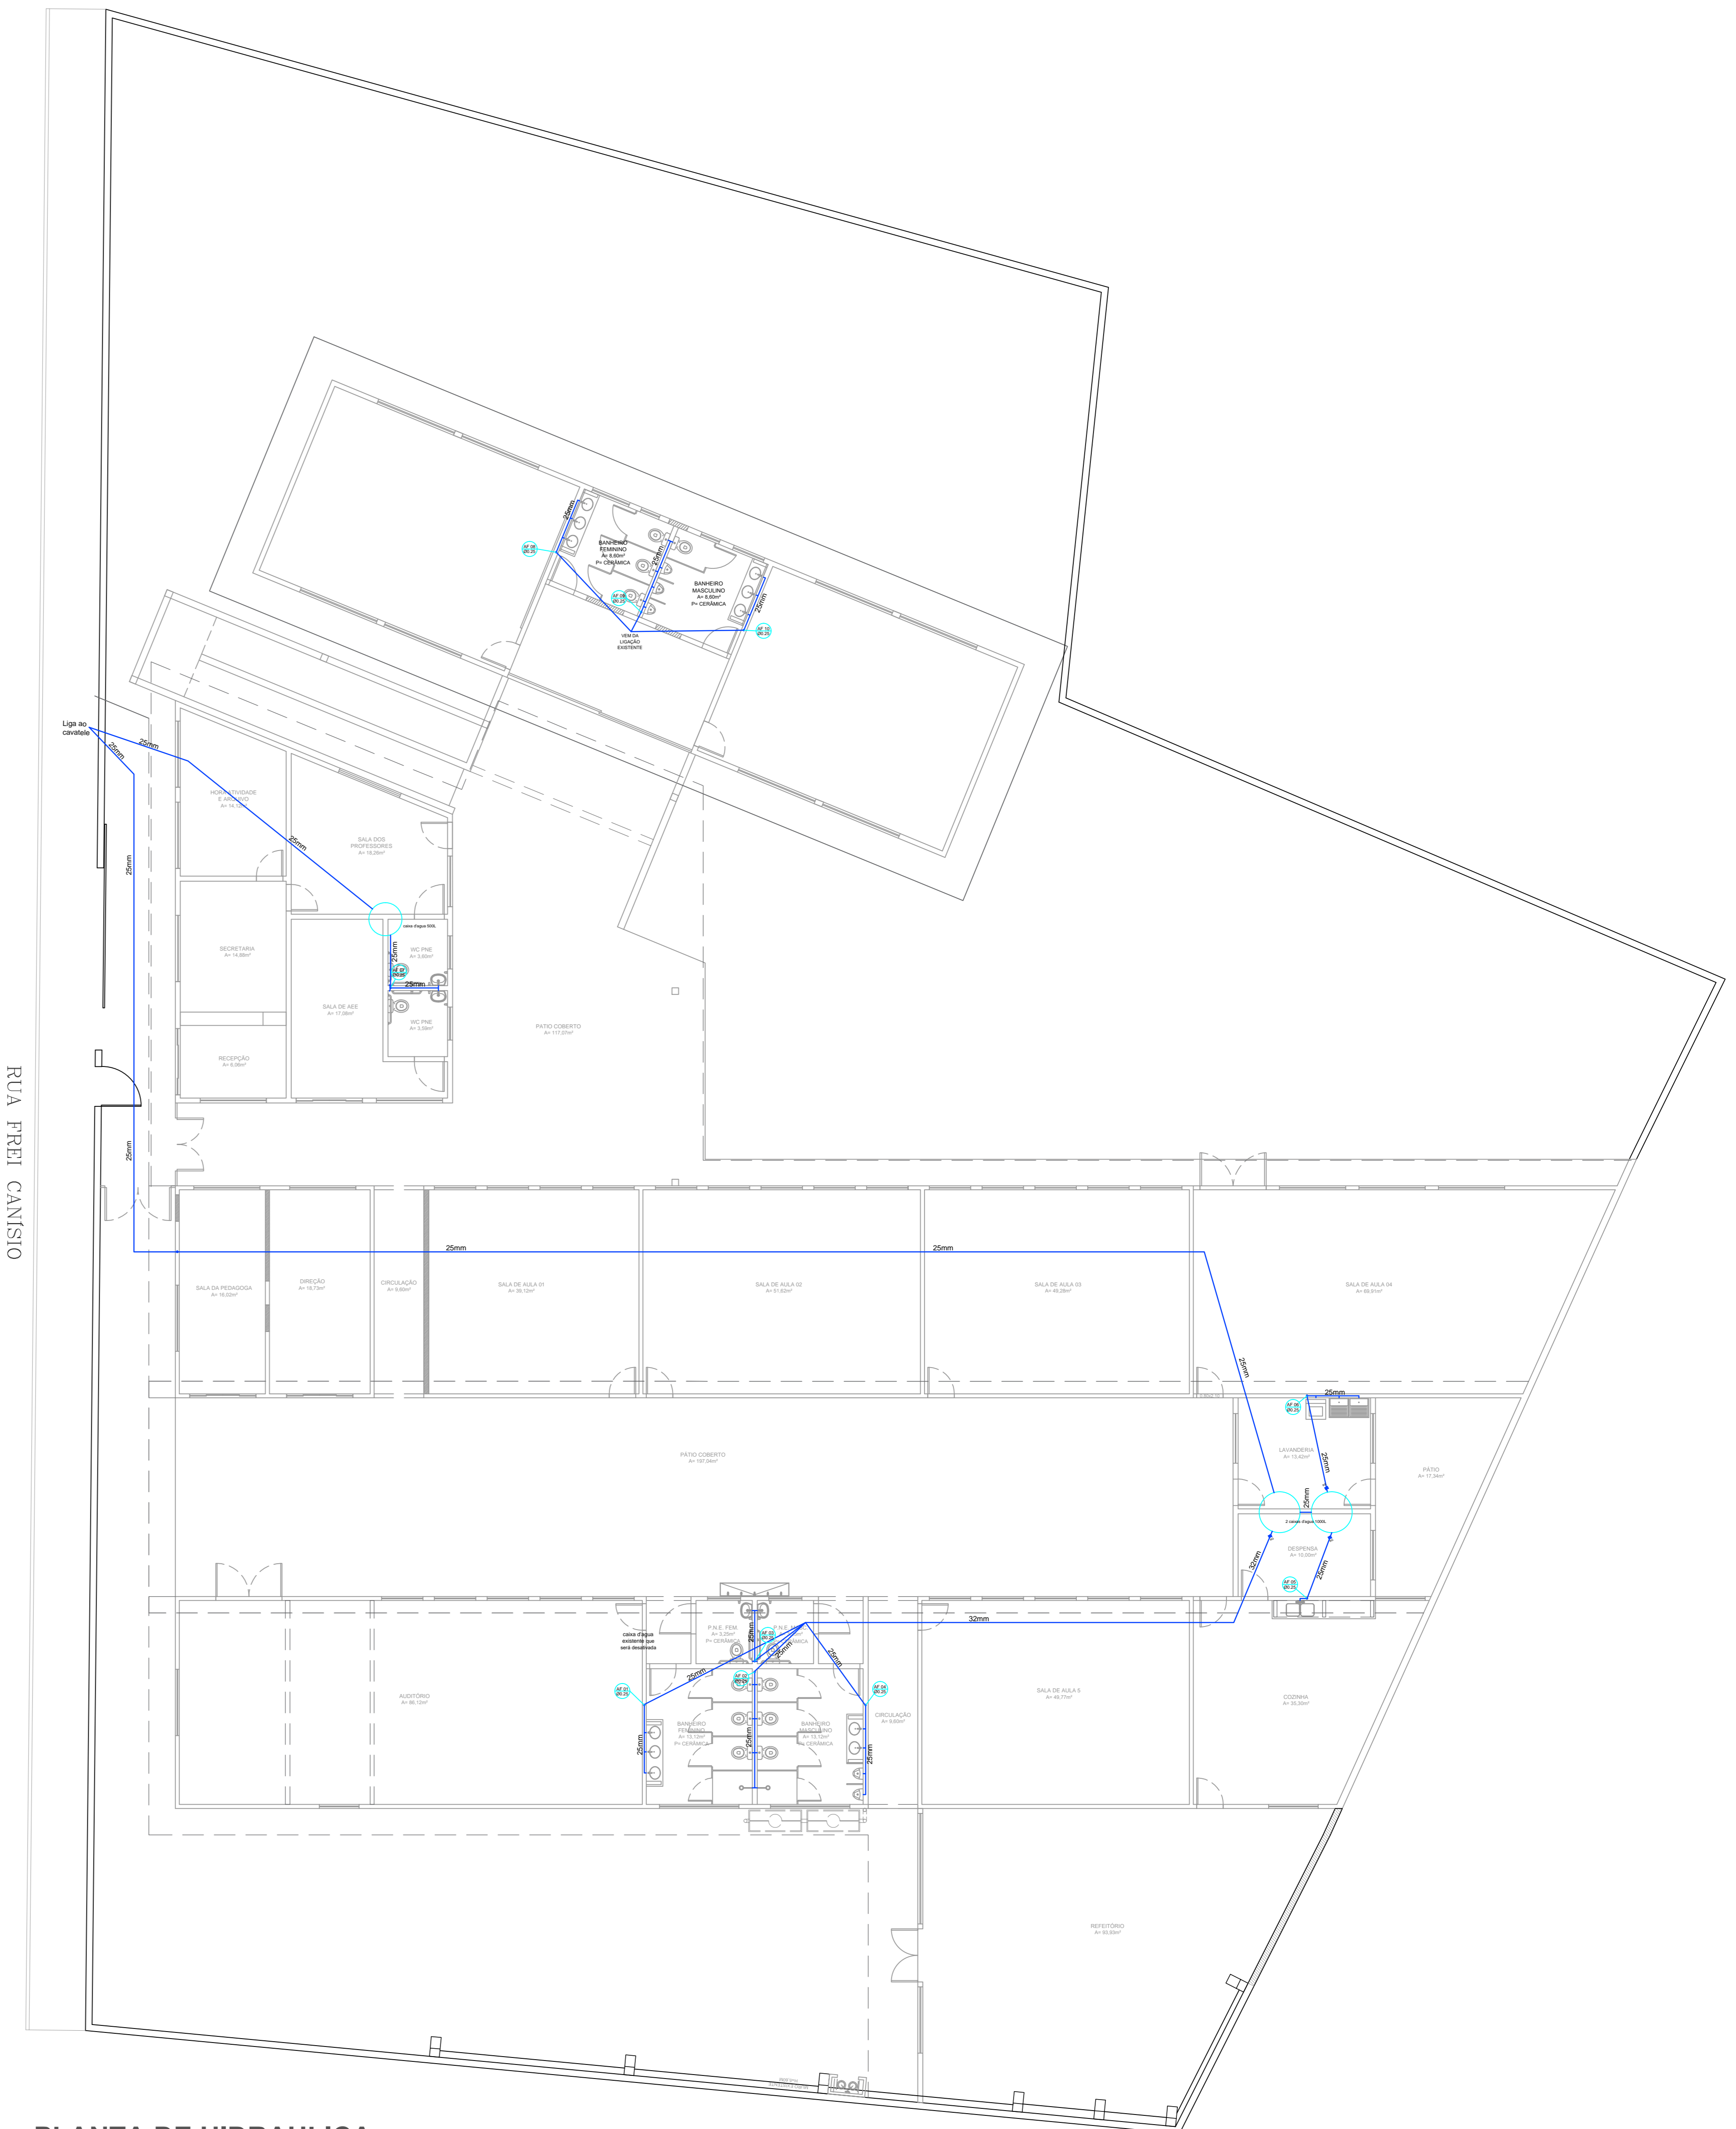


PLANTA SANITARIO
ESCALA 1/100

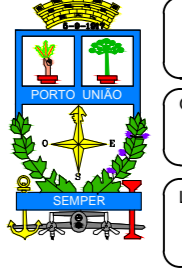

PLANTA DE HIDRAULICA
ESCALA 1/100

 PREFEITURA MUNICIPAL DE PORTO UNIÃO - SC			
OBRA Reforma e Ampliação do Núcleo de Educação São Bernardo do Campo			
LOCAL DA OBRA Rua Frei Canisio, 64 - Conj São Bernardo do Campo, Bela Vista, Porto União			
PLANTA HIDRAULICO PLANTA SANITARIO		ÁREA TOTAL Existente: 1037,12 m² Ampliação: 357,84 m²	
RESPONSÁVEL TÉCNICO DE PROJETOS Cláudio Tigner de Souza Engenheiro Civil OAB/SC nº 20855		PROJETO Arg. Ampliação	
DATA: Fevereiro/21		ESCALA: indicada	
PROPOSTOR: Martha Gaebler		MUNICÍPIO: Porto União	
		ESTADO: Santa Catarina	
			FOLHA: 07/09