




ÁGUA FRIA
ESCALA 1:50

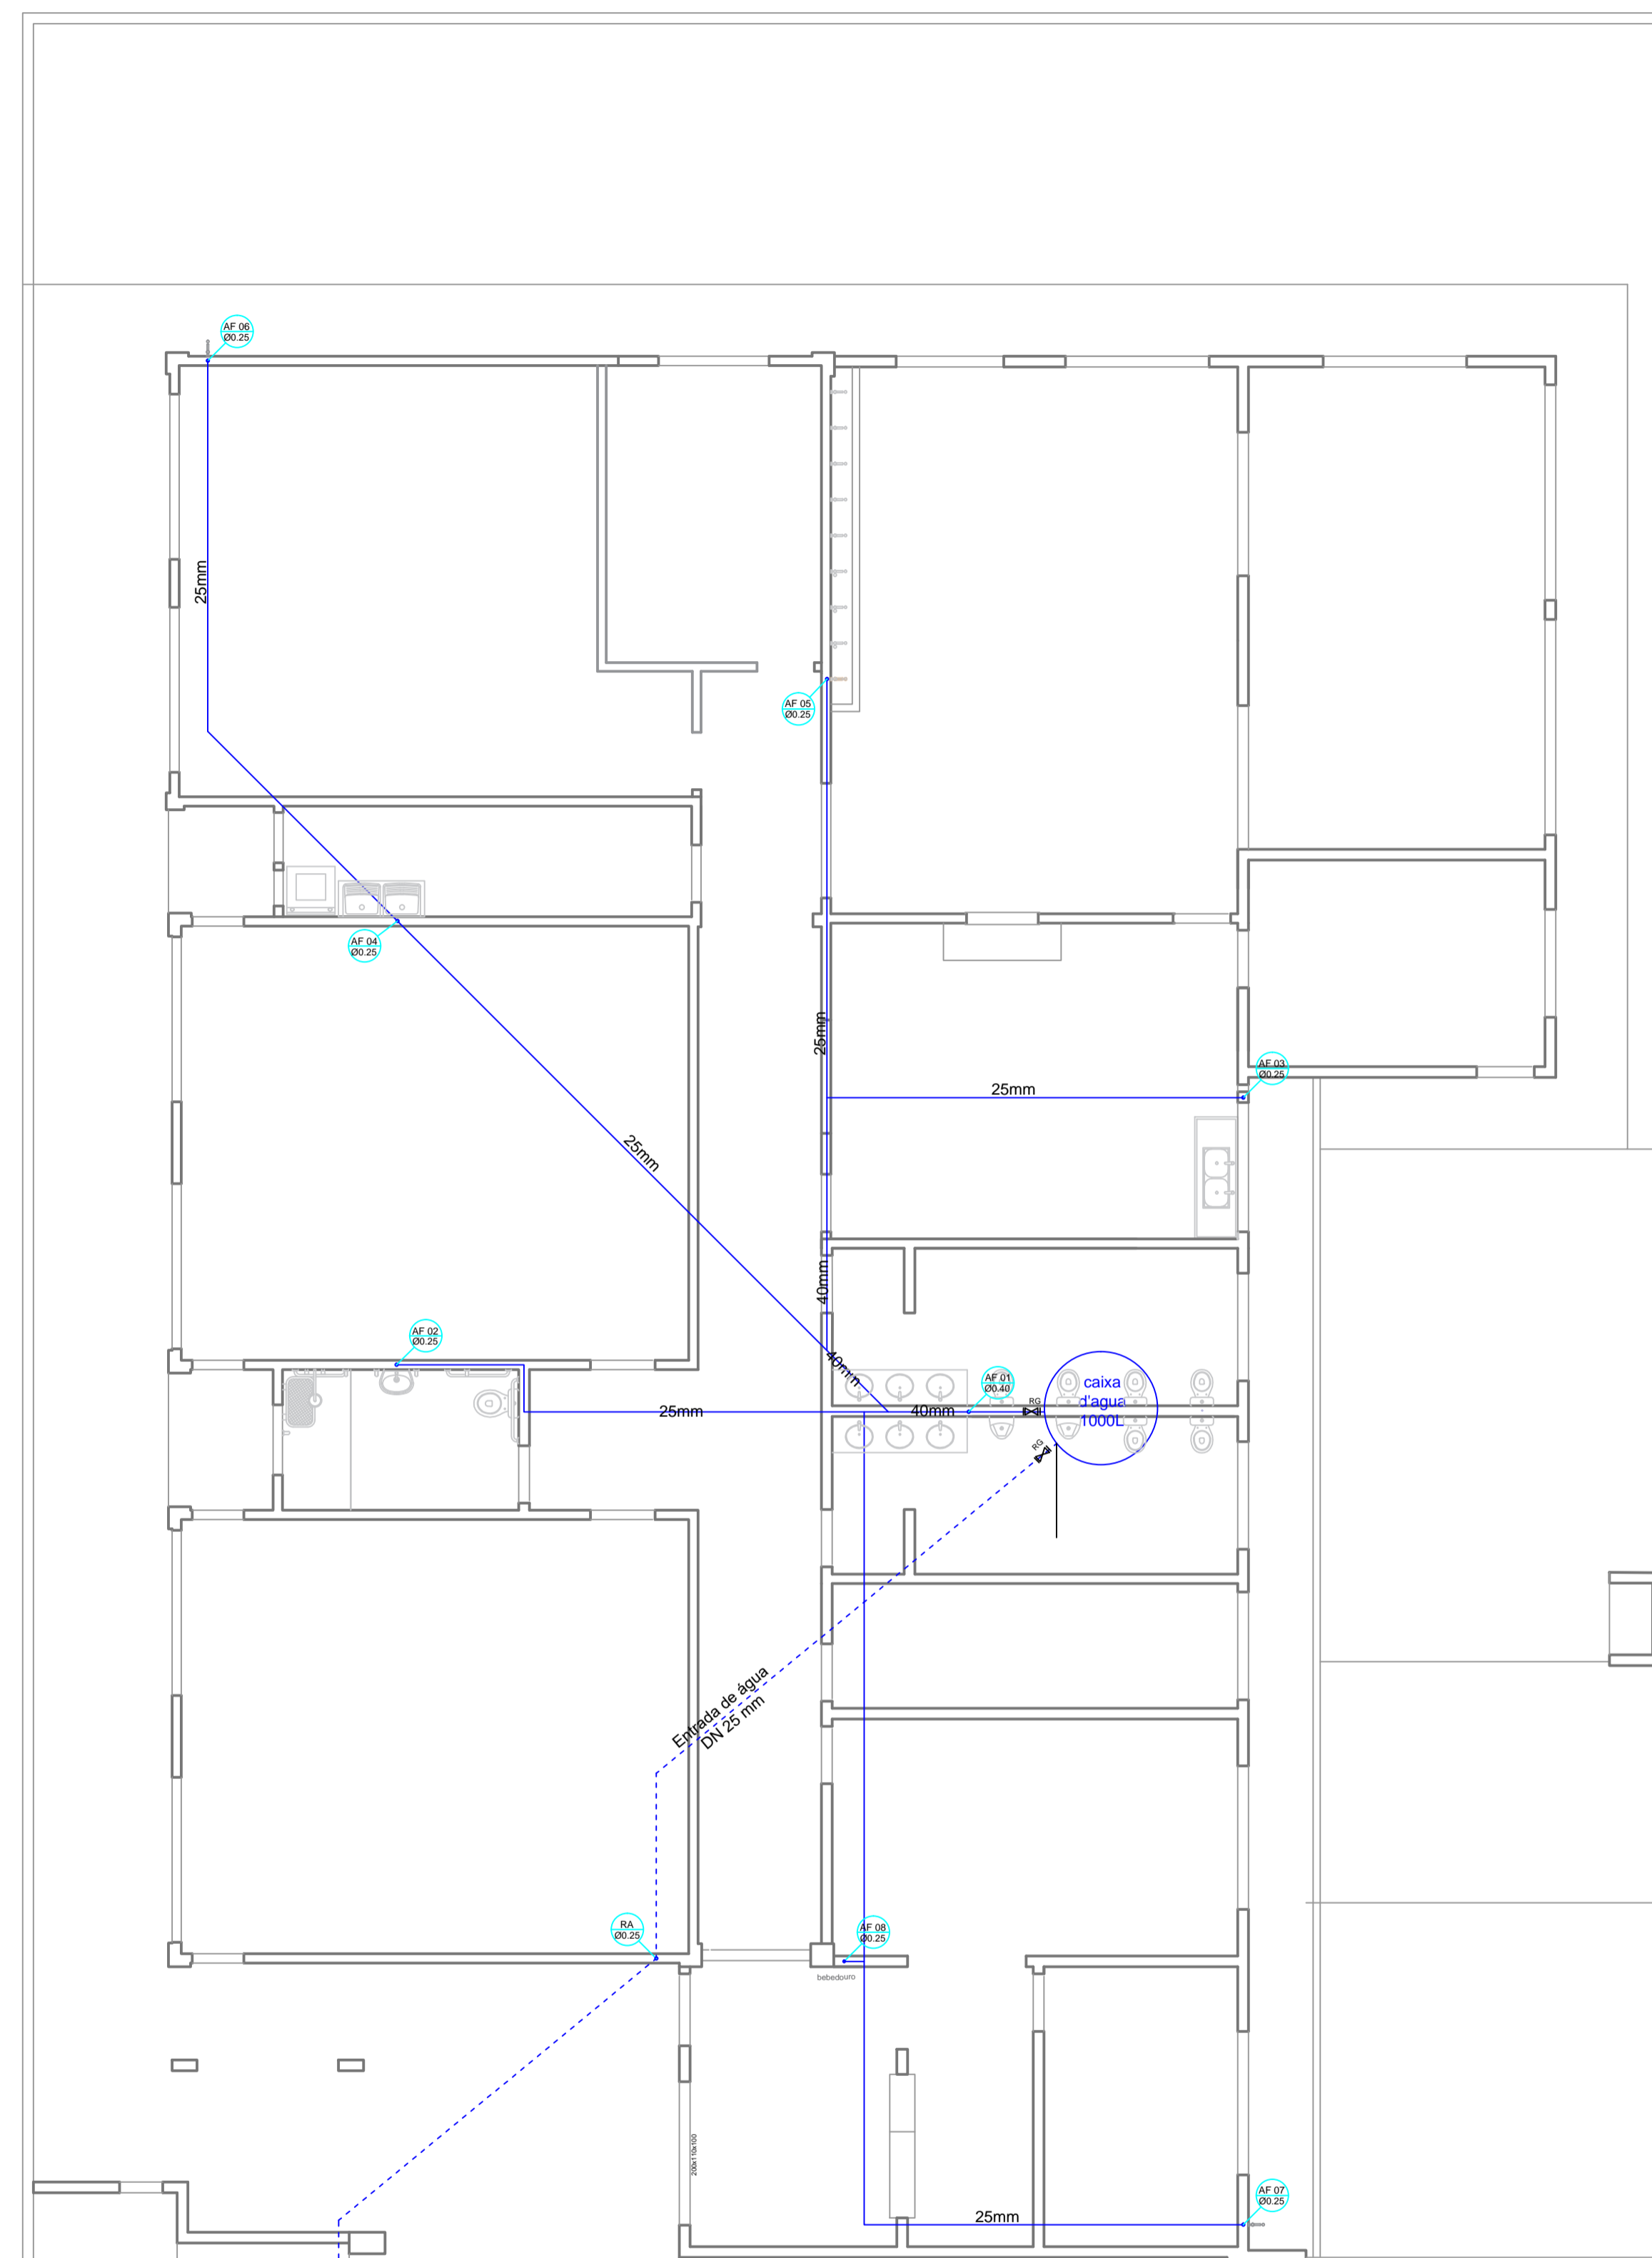

ÁGUA COBERTURA
ESCALA 1:50

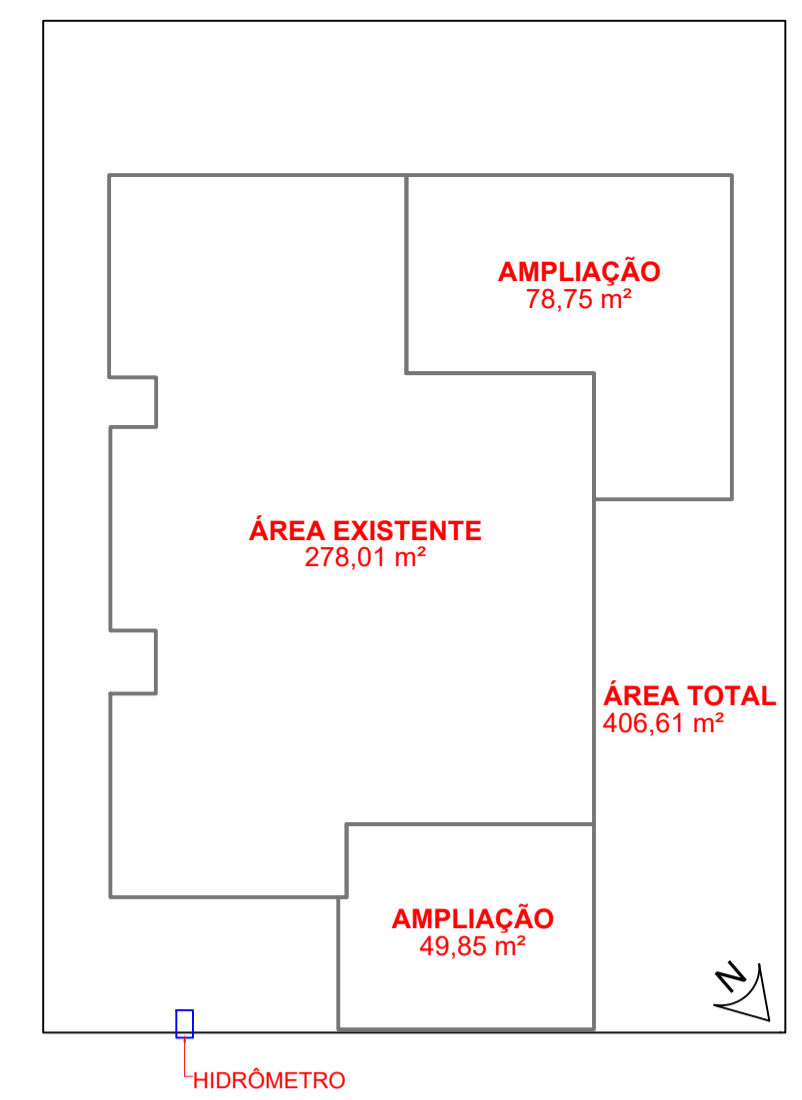

PLANTA DE SITUAÇÃO
ESCALA 1:150

 PREFEITURA MUNICIPAL DE PORTO UNIÃO - SC			
OBRA: REFORMA E AMPLIAÇÃO DO NEI TREM DA ALEGRIA			
LOCAL DA OBRA: Rua Francisco Piluski, 258, Bairro Vice King - Porto União, SC			
- ÁGUA FRIA - ÁGUA NA COBERTURA		ÁREA TOTAL: A reformar 278,01 m² A ampliar 128,60 m²	
RESPONSÁVEL TÉCNICO DE PROJETOS: Fabiana Weber Zabczuk ARQUITETA		PROFISSIONAL: Hidráulico	
DATA: Abril/2021		ESTADO: Santa Catarina	
DESENHADO: Geterson Constantino		INDICADO:	
		HIDR 01/02	