



RUA WENCESLAU BRAZ

RUA JOAQUIM NABUCO

Planta de Localização  
escala 1/250

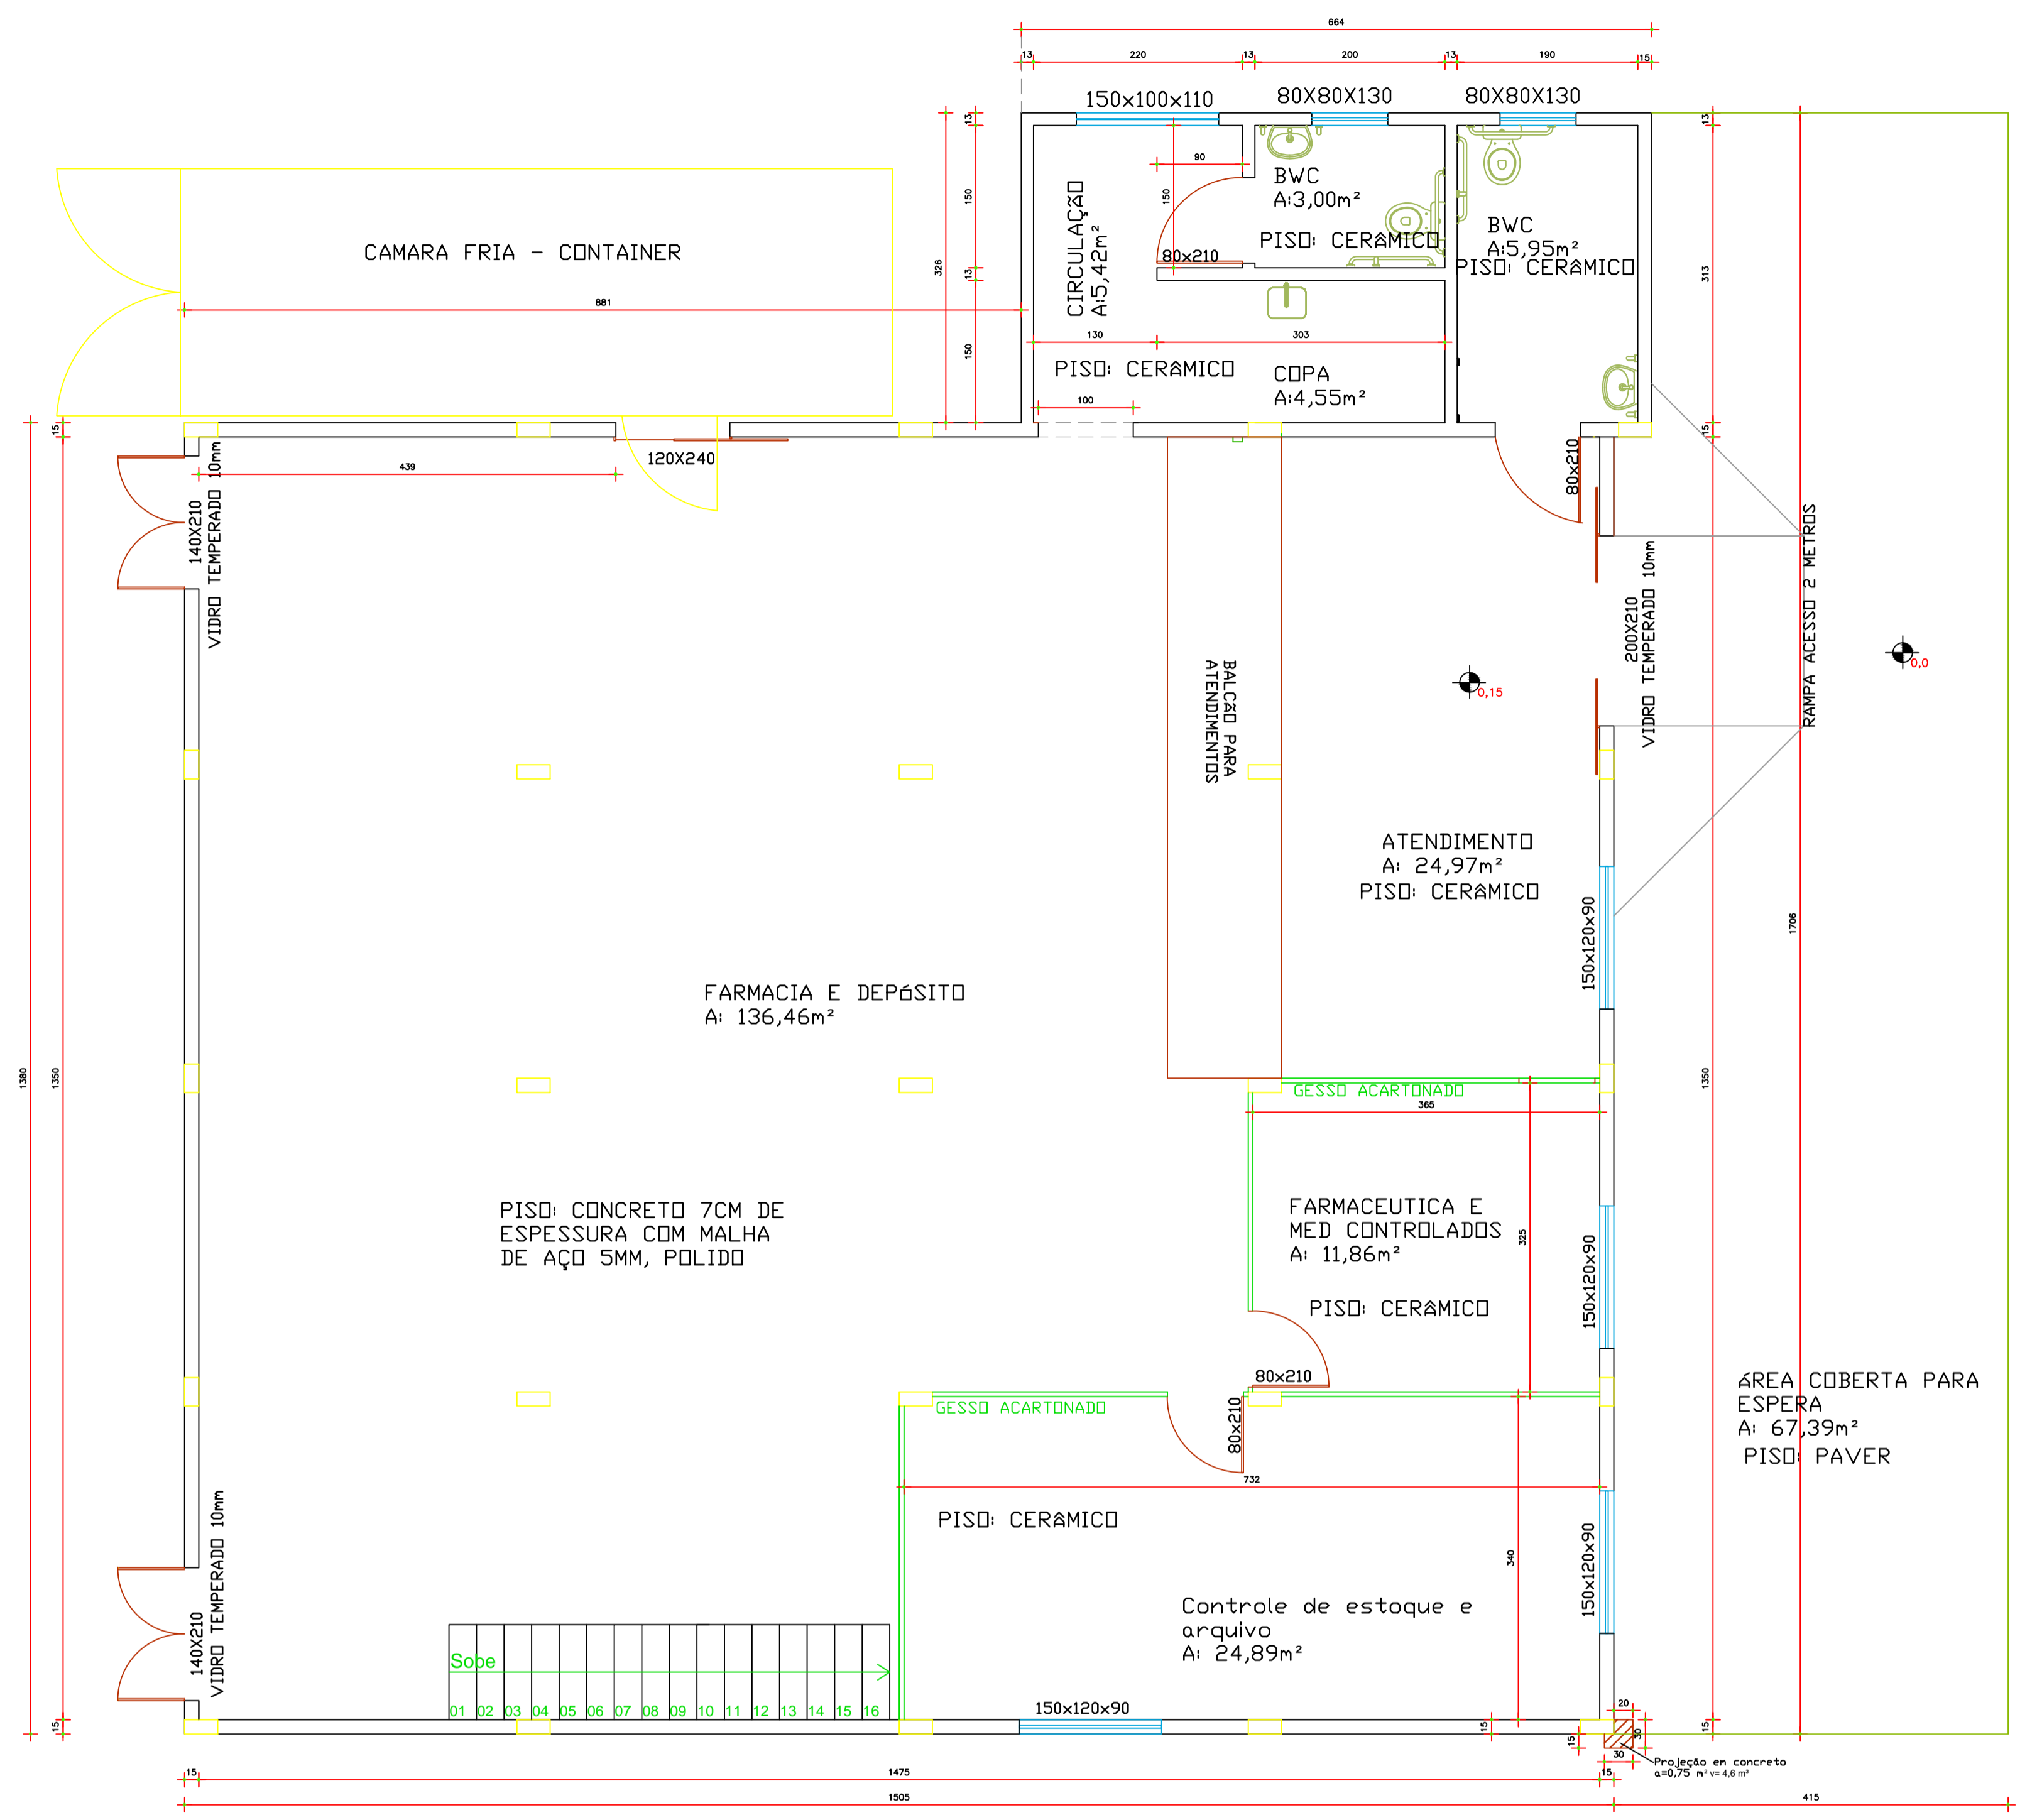

PROJETO ARQUITETONICO TERREO 228 m²  
ESC. 1 / 50

 <b>PREFEITURA MUNICIPAL DE PORTO UNIÃO - SC</b>	
DBRA <b>PREFEITURA MUNICIPAL DE PORTO UNIÃO</b>	
LOCAL DA DBRA Rua Wnceslau Braz, nº 461 - São Pedro - Porto União - SC	
ÁREA TOTAL	
PROJETO	
FOLHA	
RESPONSÁVEL TÉCNICO DE PROJETOS <b>Vinicius André Makiak</b> Engenheiro Civil - CREA/SC nº119380-1	
MUNICIPAL Porto União	
01/03	
DATA Junho / 2020	DESENHO V.A. Makiak
ESCALA indicada	ESTADO Santa Catarina